



VZOROVÝ VÝKRES ULOŽENÍ POTRUBÍ


- 1 KONSTUKCE KOMUNIKACE
- 2 ZÁSYP Z VHODNÉ ZEMINY
- 3 HUTNĚNÝ OBSYP ŠTĚRKOPÍSKEM DO VELIKOSTI ZRN 20 mm
- 4 PÍSKOVÝ PODKLAD ZHUTNĚNÝ NA ULEHLOST Id MIN. 0,9
- 5 POTRUBÍ PVC DN 150
- 6 PŘÍLOŽNÉ, PŘÍPADNĚ ZÁTAŽNÉ PAŽENÍ S ROZEPŘENÍM

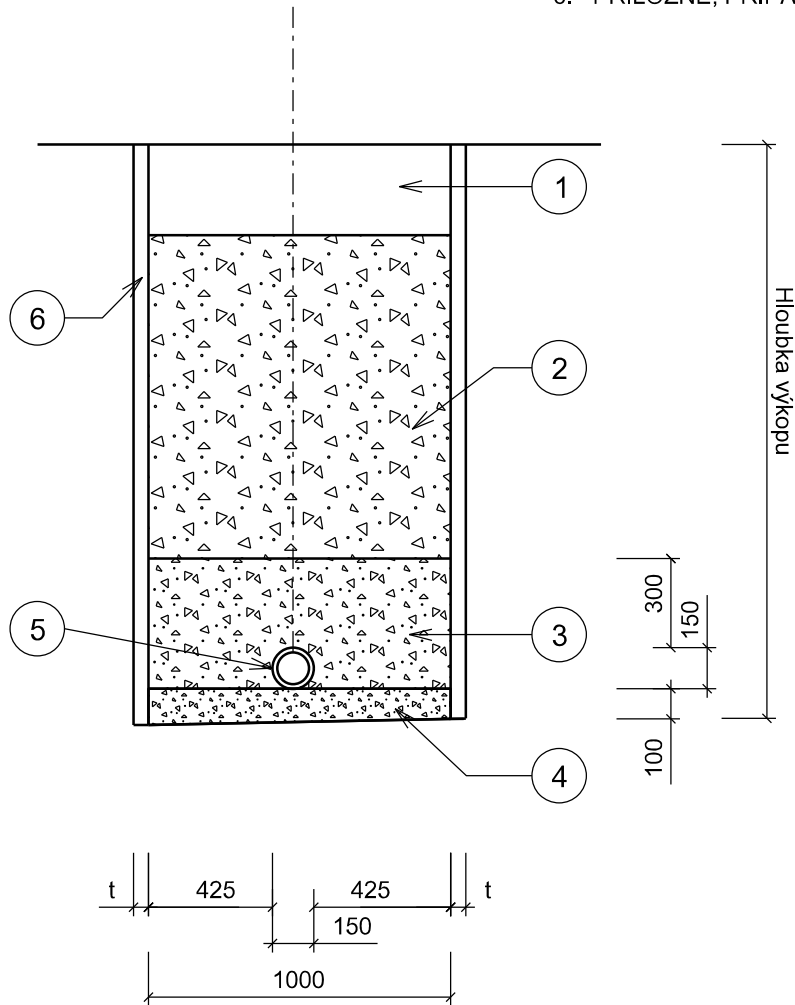

VZOROVÁ ULIČNÍ VPUSŤ

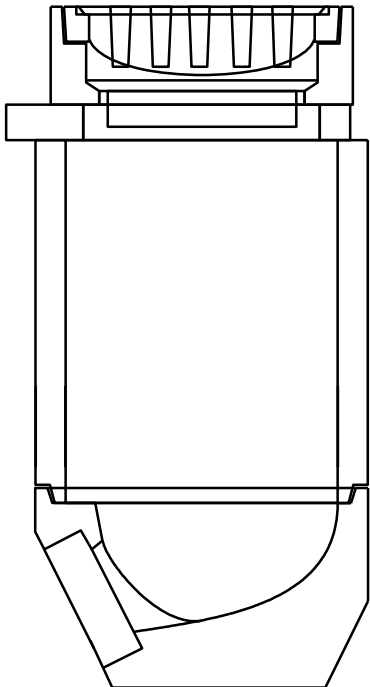

VZOROVÝ VÝKRES NAPOJENÍ ULIČNÍ VPUSTI

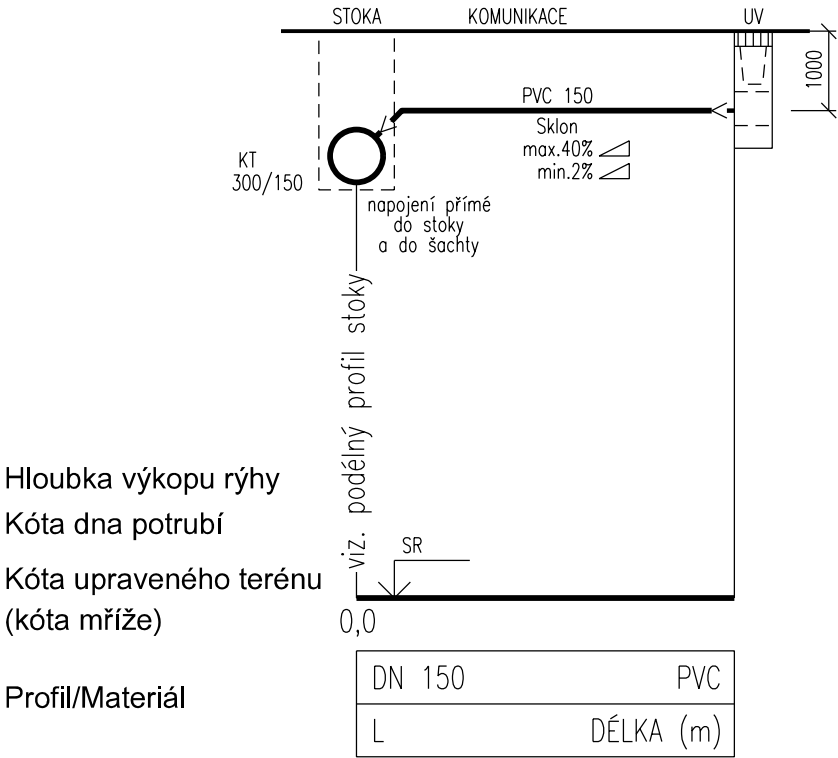

Hloubka výkopu rýhy

Kóta dna potrubí

Kóta upraveného terénu
(kóta mříže)

Profil/Materiál

DN 150	PVC
L	DÉLKA (m)

AZ CONSULT, spol. s r.o.

Číslo zakázky.....233/16
Výrobek uvolněn k použití

Datum.....14.11.2017.....③

Odpor. proj.:	Daniela Dariusová, DiS	<i>Dariusová</i>
Vypracoval:	Daniela Dariusová, DiS	<i>Dariusová</i>
Kontroloval:	Ing. Zdeněk Avenarius	
Kraj:	Ústecký	Místo: Jáchymov
Objednatel:	Město Jáchymov, Náměstí Republiky 1, 362 51 Jáchymov	
Akce:	Jáchymov - Rekonstrukce komunikace - ulice Husova a Žižkova	
Výkres:	Vzorový výkres UV a napojení UV	
DOKUMENTACI LZE UŽÍVAT POUZE VE SMYSLU PŘÍSLUŠNÉ SMLOUVY O DÍLO. KOPÍROVÁNÍ A ROZŠÍŘOVÁNÍ POUZE PO PŘEDCHOZÍM SOUHLASU AZ CONSULT spol. s r.o.		

AZCONSULT spol. s r. o. Klíšská 12, 400 01 Ústí nad Labem Tel.: 475 669 211, 475 669 223 Tel/fax.: 475 669 214 E-mail: azconsult@azconsult.cz ČSN EN ISO 9001	
Zn. souboru: ...	
Stupeň: DSP/PDPS	Formát: 2 x A4
Č. zak.: 233/16	Č. paré :
Datum: 08/2017	
Měřítko: 1:20	Č. přílohy: C.3.2