


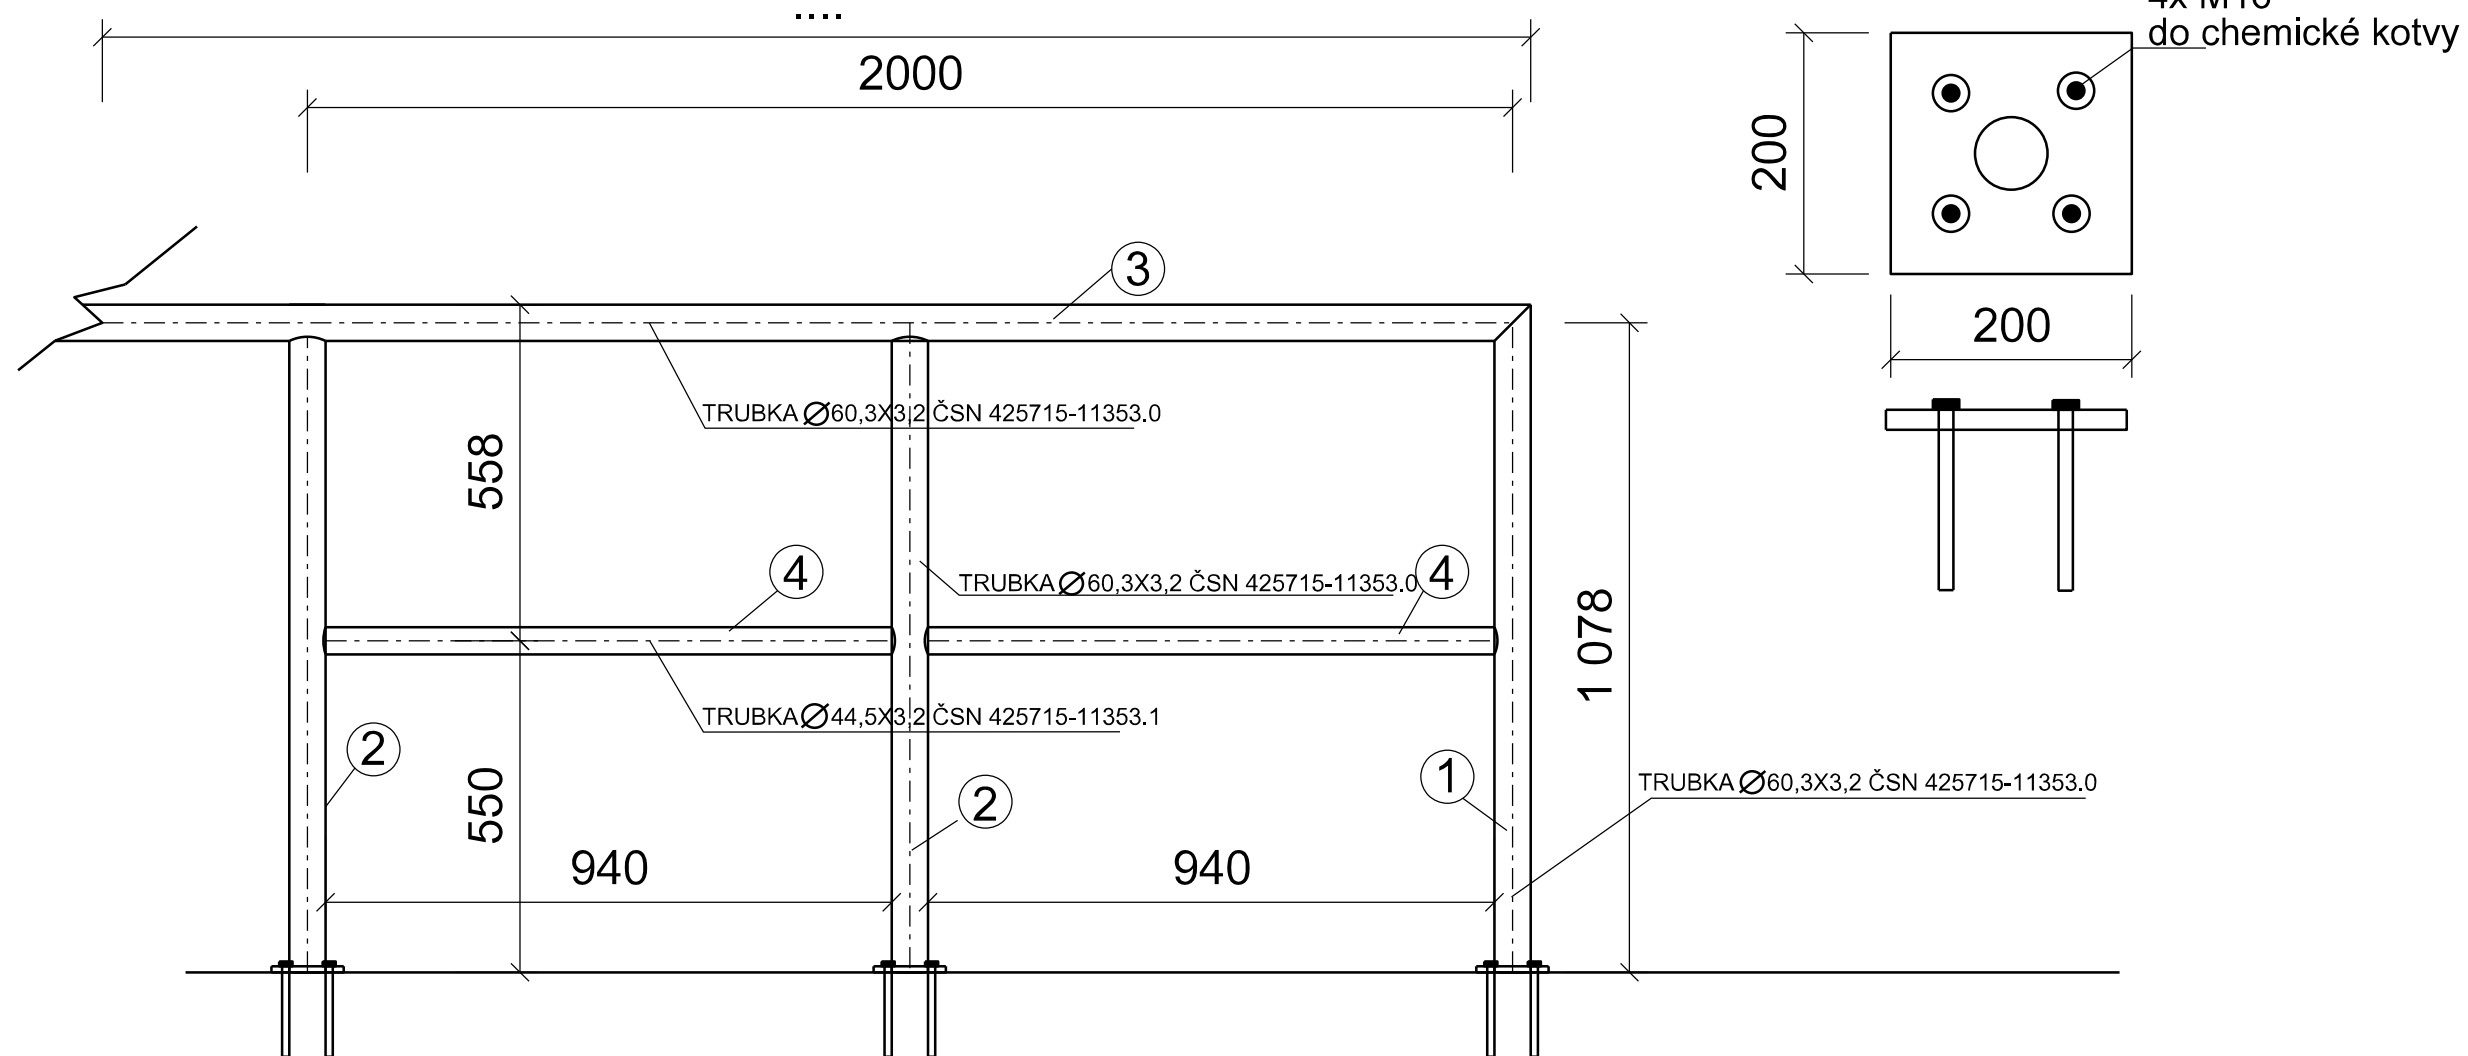

pozn:
svařování bude provedeno
koutovým svarem výšky 5 mm
Ocel S 235

barva zábradlí - - dopravní bílá + dopravní červená

Antikorozní ochrana ocelových prvků zábradlí:
životnost konstrukce 20 let
životnost ochranného povlaku V
stupeň korozní agresivity C4 + K8
ochranný povlak IIIE prům. tl. 85 µm doplněný nátěrem dle IIIB

- chemická úprava nebo otryskání povrchu na SA 3 (dle ČSN ISO 8501-01)
- žárové pozinkování ponorem dle ISO 1461 (tloušťka zinkového povlaku min. tloušťky 80 µm)
- základní nátěr na bázi epoxidové pryskyřice dle BD 687.14 min. tl. 150 µm
- vrchní polyuretanový nátěr dle BD 687.14 min. tl. 60 µm

AZ CONSULT, spol. s r.o.

Číslo zakázky.....233/16.....
Výrobek uvolněn k použití

Datum.....14.9.2018.....③

Odpov. proj.:	Daniela Dariusová, DiS	Dariusová	AZCONSULT spol. s r. o. Klíšská 12, 400 01 Ústí nad Labem Tel.: 475 669 211, 475 669 223 Tel/fax.: 475 669 214 E-mail: azconsult@azconsult.cz ČSN EN ISO 9001	
Vypracoval:	Daniela Dariusová, DiS	Dariusová		
Kontroloval:	Ing. Zdeněk Avenarius			
Kraj:	Ústecký	Místo: Jáchymov		
Objednatel:	Město Jáchymov, Náměstí Republiky 1, 362 51 Jáchymov			
Akce:	Jáchymov - Rekostrukce komunikace - ulice Husova a Žižkova		Zn. souboru: ...	
Výkres:	Vzorový výkres zábradlí		Stupeň: DSP/PDPS	Formát: 2 x A4
			Č. zak.: 233/16	Č. paré :
			Datum: 08/2017	
			Měřítko: 1:100	Č. přílohy: , , , ,
DOKUMENTACI LZE UŽÍVAT POUZE VE SMYSLU PŘÍSLUŠNÉ SMLOUVY O DÍLO. KOPÍROVÁNÍ A ROZŠÍŘOVÁNÍ POUZE PO PŘEDCHOZÍM SOUHLASU AZ CONSULT spol. s. r. o.				

DOKUMENTACI LZE UŽÍVAT POUZE VE SMYSLU PŘÍSLUŠNÉ SMLOUVY O DÍLO. KOPIOVÁNÍ A ROZŠÍŘOVÁNÍ POUZE PO PŘEDCHOZÍM SOUHLASU AZ CONSULT spol. s r.o.