KONSTRUKČNÍ DETAILY - KOTVENÍ MIKROZÁPOROVÉ STĚNY

DETAIL 1 - ZAPUŠTĚNÍ PŘEVÁZKY VL 604 DO MIKROZÁPOR HEB 180

ŘEZ KOTEVNÍ PŘEVÁZKOU
DETAIL HLAVY KOTVY
M 1:10

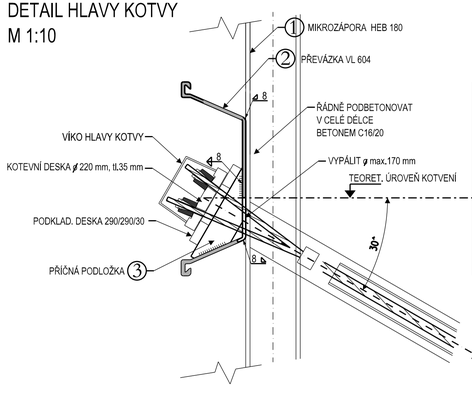

POHLED NA KOTEVNÍ PŘEVÁZKU
DETAIL HLAVY KOTVY
M 1:10

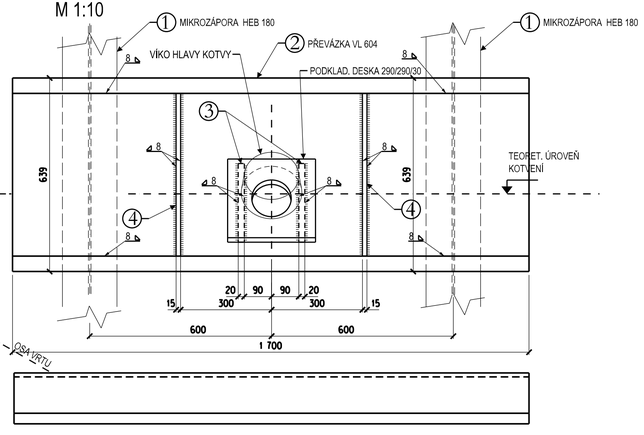

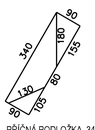

3 PŘÍČNÁ PODLOŽKA 340/90/20
2 ks/ kotvu

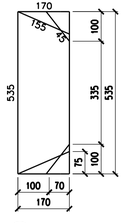

4 PŘÍČNÁ VÝZTUHA 535/170 mm
tl. 15 mm (2 ks / PŘEVÁZKU)

2 PŘEVÁZKA VL604

DÉLKY PŘEVÁZEK JE NUTNO NA MÍSTĚ UPRAVIT DLE SKUTEČNÉ VZDÁLENOSTI ZÁPOR

DETAIL 2 - KOTVENÍ MIKROZÁPOROVÉ STĚNY

POLE S DODATEČNOU TRVALOU KOTVOU
PŮDORYS
M 1:10

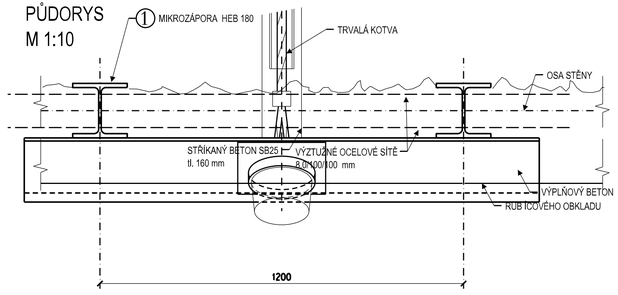

DETAIL 3 - ODVODNĚNÍ MIKROZÁPOROVÉ STĚNY

POLE SE SVISLOU DRENÁŽÍ
PŮDORYS
M 1:10

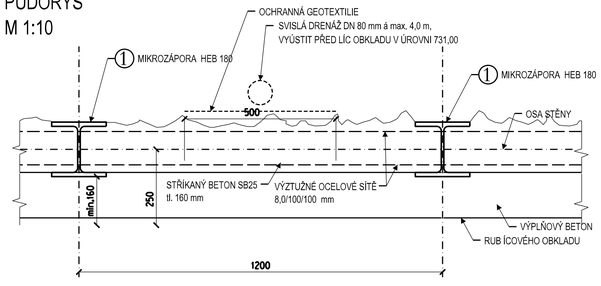

AZ CONSULT, spol. s r.o.
Číslo zakázky 18/127
Výrobek uvolněn k použití
Datum 30.11.2018 (3)

Revize:	Datum:	Vypracoval:	Podpis:	Kontroloval:	Podpis:	Poznámka:
2						
1	.	.		.		

Odpov. proj.:	Ing. M. Komín	AZCONSULT spol. s r. o.	
Vypracoval:	J. Vrba	Klíšská 12, 400 01 Ústí nad Labem Tel.: 475 240 888 Tel/fax.: 475 240 863 E-mail: azconsult@azconsult.cz ČSN EN ISO 9001	
Kontroloval:	Ing. J. Šíma		
Kraj:	Karlovarský kraj	Místo: Jáchmov	
Objednatel:	Město Jáchymov, nám. Republiky 1, Jáchymov		
Akce:	Jáchymov - Rekonstrukce opěrných zdí, stará mincovna, Jáchymov	Zn. souboru: vše.dgn	
		Stupeň: RDS	Formát: 4 x A4
Objekt:	SO 02 - Speciální zakládání	Č. zak.: 18/127	Č. paré :
		Datum: 11/2018	
Výkres:	Konstrukční detaily - kotvení mikrozáporové stěny	Měřítko: 1 : 10	Č. přílohy: D.2.6

DOKUMENTACI LZE UŽÍVAT POUZE VE SMYSLU PŘÍSLUŠNÉ SMLOUVY O DÍLO. KOPÍROVÁNÍ A ROZŠÍŘOVÁNÍ POUZE PO PŘEDCHOZÍM SOUHLASU AZ CONSULT spol. s r.o.