


## ŘEZ A-A

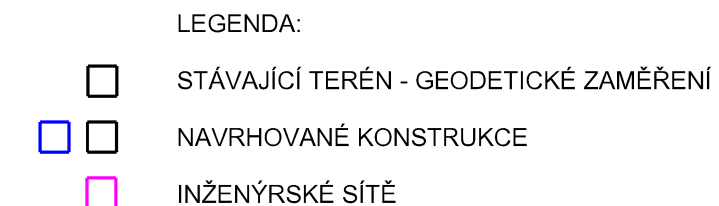


AZ CONSULT, spol. s r.o.

Číslo zakázky.....18/127  
Výrobek uvolněn k použití

Datum..... 30.11.2018 ..... (3)

SOUŘADNÝ SYSTÉM : S - JTSK  
VÝŠKOVÝ SYSTÉM : Bpv

2						
1						
Revize:	Datum:	Vypracoval:	Podpis:	Kontroloval:	Podpis:	Poznámka:
Odpov. proj.: Ing. M. Komín Vypracoval: J. Vrba Kontroloval: Ing. J. Šíma Kraj: Karlovarský kraj Místo: Jáchymov Objednatel: Město Jáchymov, nám. Republiky 1, Jáchymov				<div>  <p>             Klášská 12, 400 01 Ústí nad Labem              Tel.: 475 240 888              Tel/fax.: 475 240 863              E-mail: azconsult@azconsult.cz              ČSN EN ISO 9001           </p> </div>		
Akce: Jáchymov - Rekonstrukce opěrných zdí, stará mincovna, Jáchymov Objekt: SO 02 - Speciální zakládání Výkres: Řezy				Zn. souboru: vše.dgn Stupeň: RDS Formát: 4 x A4 Č. zak.: 18/127 Č. paré : Datum: 11/2018 Měřítko: 1 : 100 Č. přílohy: D.2.3		
DOKUMENTACI LZE UŽÍVAT POUZE VE SMYSLU PŘÍSLUŠNÉ SMLOUVY O DÍLO. KOPÍROVÁNÍ A ROZŠÍŘOVÁNÍ POUZE PO PŘEDCHOZÍM SOUHLASU AZ CONSULT spol. s r.o.						