



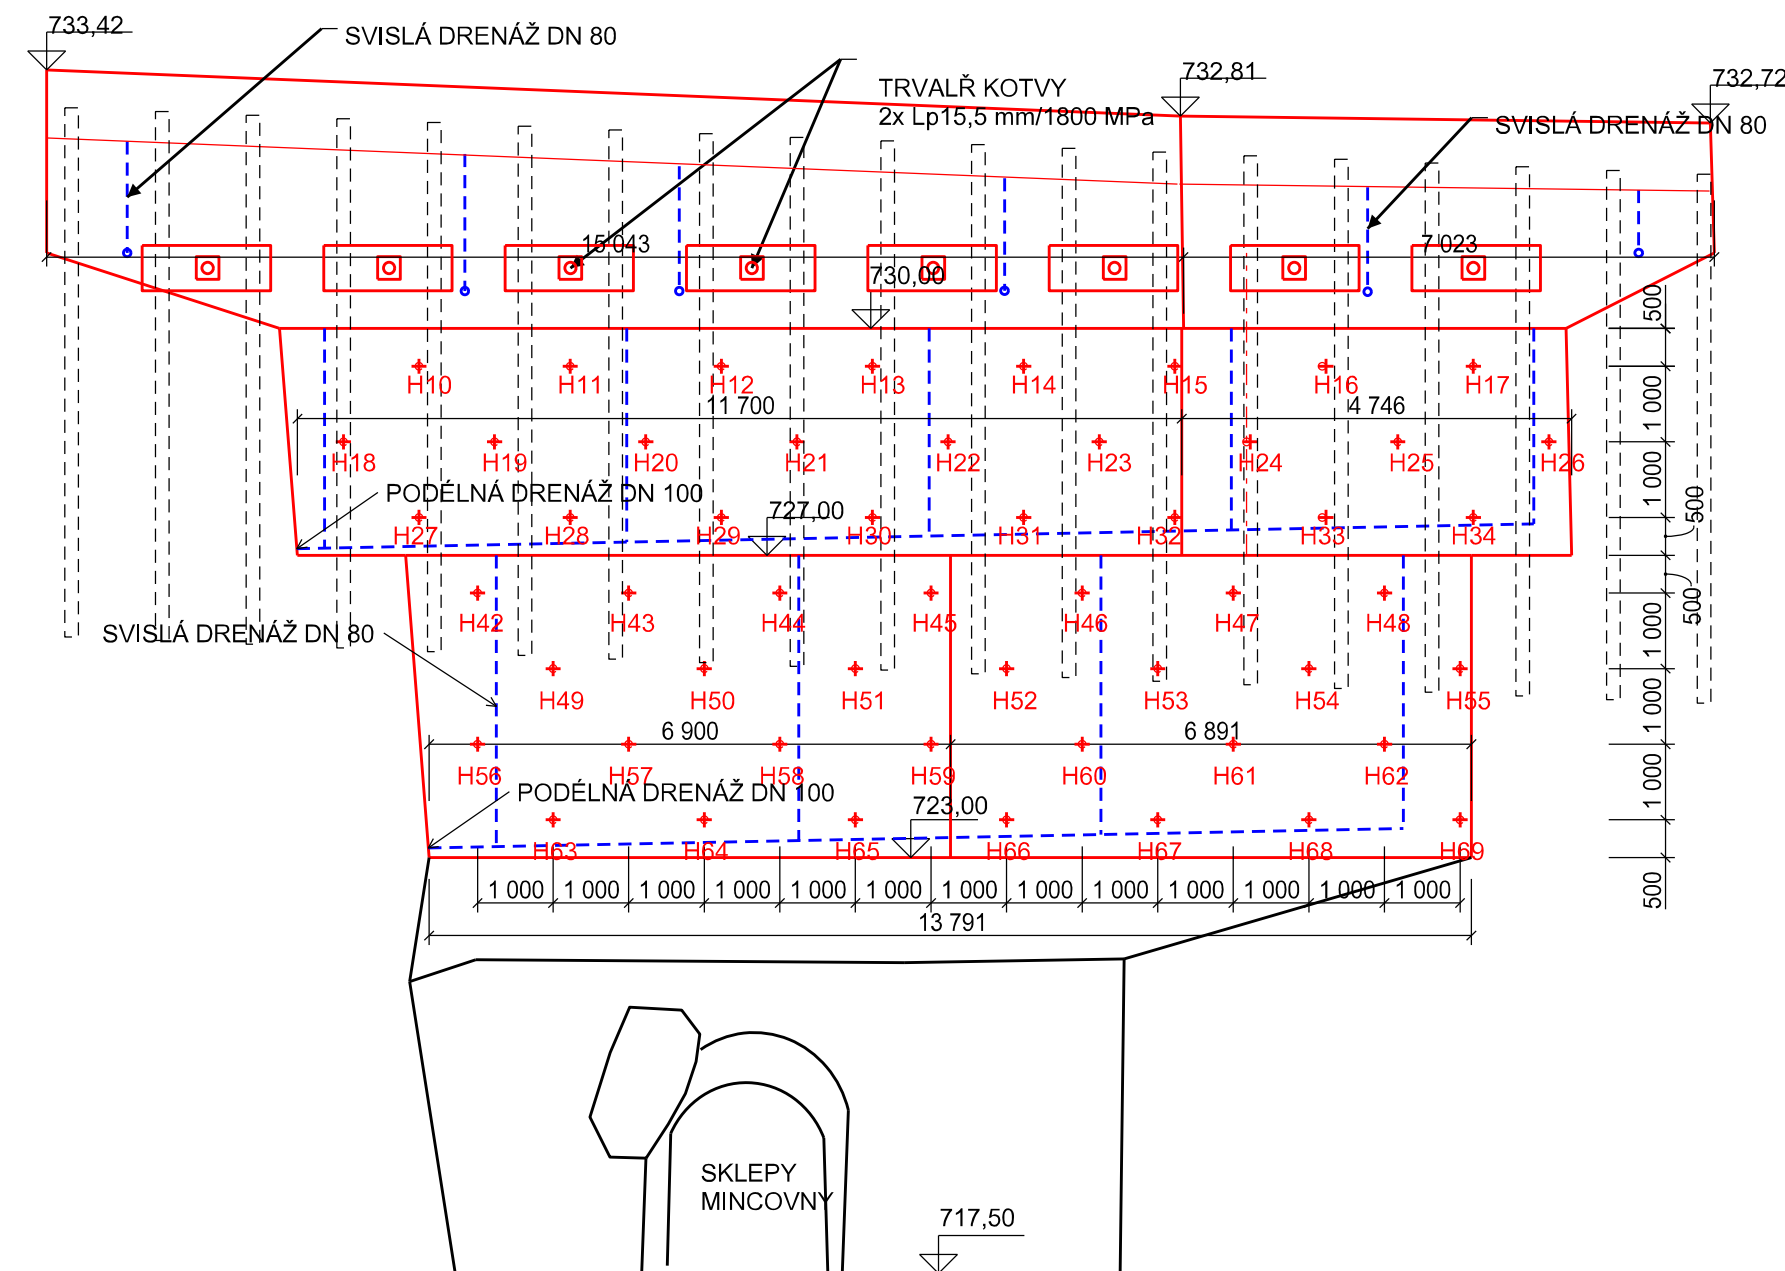

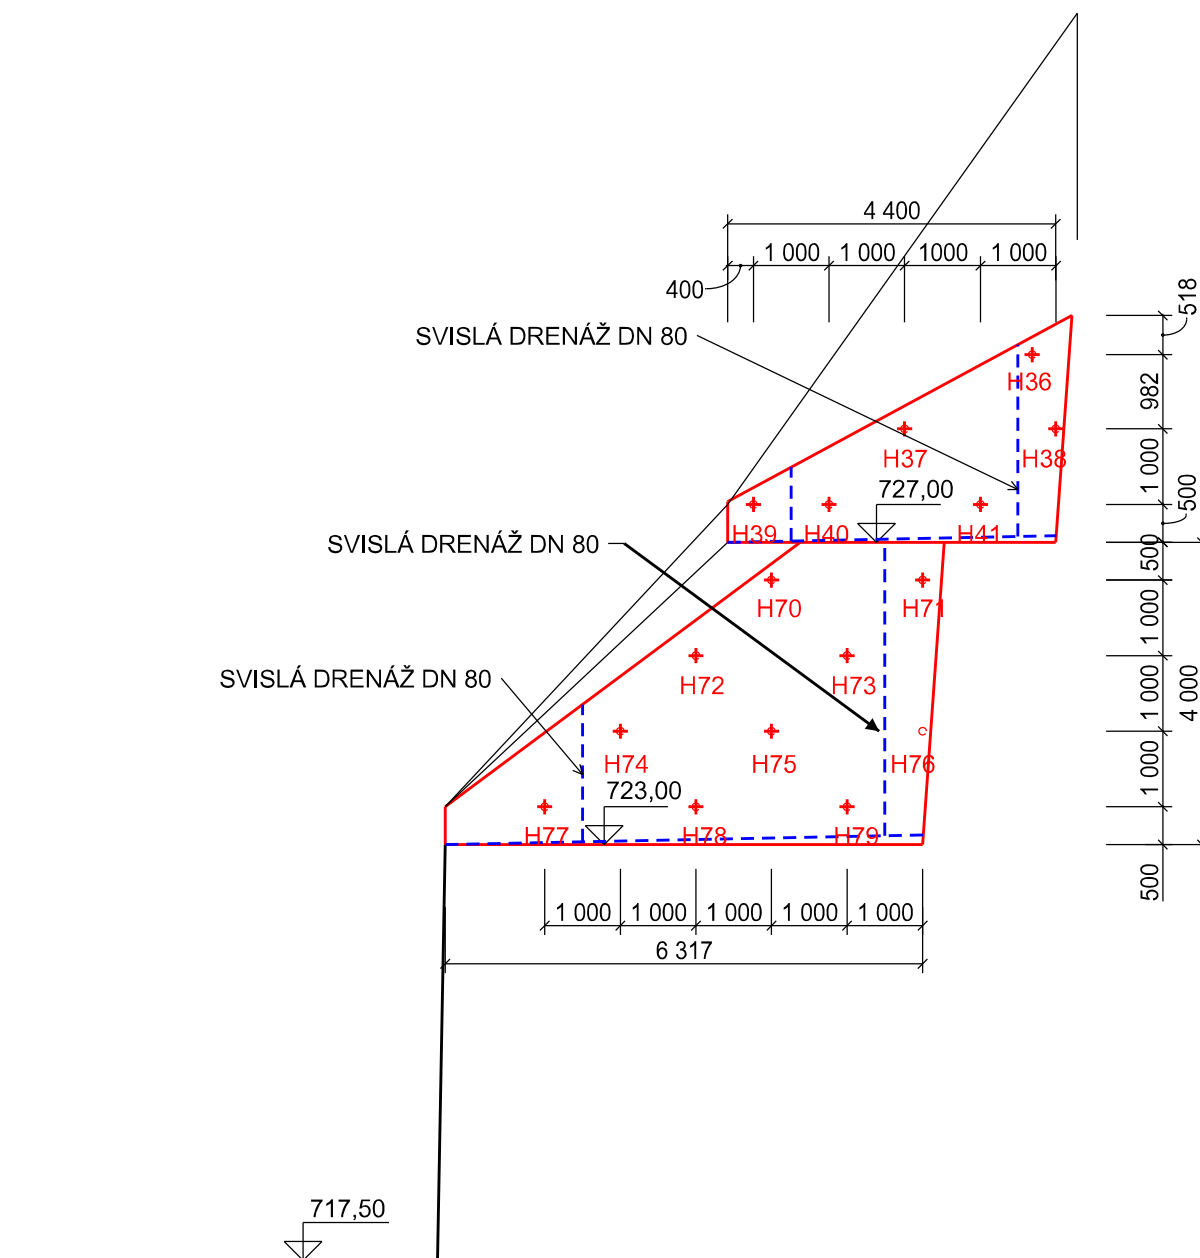

POHLEDY - MONTÁŽNÍ STAV - PŘED OBKLADEM - ROZMÍSTĚNÍ PRVKŮ
POHLED NA JIŽNÍ KŘÍDLO POHLED NA OPĚRNÉ ZDI



LEGENDA:

- | | |
|---|---------------------------------------|
|  | STÁVAJÍCÍ TERÉN - GEODETICKÉ ZAMĚŘENÍ |
|  | NAVRHOVANÉ KONSTRUKCE |
|  | INŽENÝRSKÉ SÍTĚ |
|  | KATASTR NEMOVITOSTÍ |

POZNÁMKY:


1. ROZMÍSTĚNÍ PRVKU ZAJIŠTĚNÍ SVAHU MUŽE BÝT NA MÍSTĚ UPRAVENO NA ZÁKLADĚ SKUTEČNĚ FIGURY PO ODTĚŽENÍ SVAHU.
2. STÁVAJÍCÍ MIKROZÁPORY JSOU ZAKRESLENY ORIENTAČNĚ.
ROZMÍSTĚNÍ PŘEVÁZEK A KOTEV BUDE PRAVIDLE PROVEDENO DLE SKUTČNĚ ZASTIŽENÉHO STAVU.

AZ CONSULT, spol. s r.o.

Číslo zakázky.....18/127
Výrobek uvolněn k použití

Datum 30.11.2018 ③

SOUŘADNÝ SYSTÉM : S - JTSK
VÝŠKOVÝ SYSTÉM : Bpv

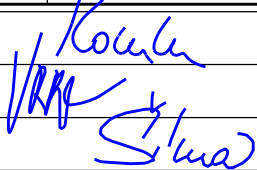2							
1	
Revize:	Datum:	Vypracoval:	Podpis:	Kontroloval:	Podpis:	Poznámka:	
Odpov. proj.:	Ing. M. Komín				<div>AZCONSULT® spol. s r. o. Klíšská 12, 400 01 Ústí nad Labem Tel.: 475 240 888 Tel/fax.: 475 240 863 E-mail: azconsult@azconsult.cz ČSN EN ISO 9001</div>		
Vypracoval:	J. Vrbá						
Kontroloval:	Ing. J. Šíma						
Kraj:	Karlovarský kraj	Místo:	Jáchymov				
Objednatel:	Město Jáchymov, nám. Republiky 1, Jáchymov						
Akce:	Jáchymov - Rekonstrukce opěrných zdí, stará mincovna, Jáchymov			Zn. souboru:	vše.dgn		
Objekt:	SO 02 - Speciální zakládání			Stupeň:	RDS	Formát: 3 x A4	
Výkres:	Pohledy - montážní stav			Č. zak.:	18/127	Č. paré :	
				Datum:	11/2018		
				Měřítko:	1 : 100	Č. přílohy: D.2.4	
DOKUMENTACI LZE UŽÍVAT POUZE VE SMYSLU PŘÍSLUŠNÉ SMLOUVY O DÍLO. KOPÍROVÁNÍ A ROZŠÍŘOVÁNÍ POUZE PO PŘEDCHOZÍM SOUHLASU AZ CONSULT spol. s r.o.							