POHLEDY - FINÁLNÍ STAV

POHLED NA JIŽNÍ KŘÍDLO

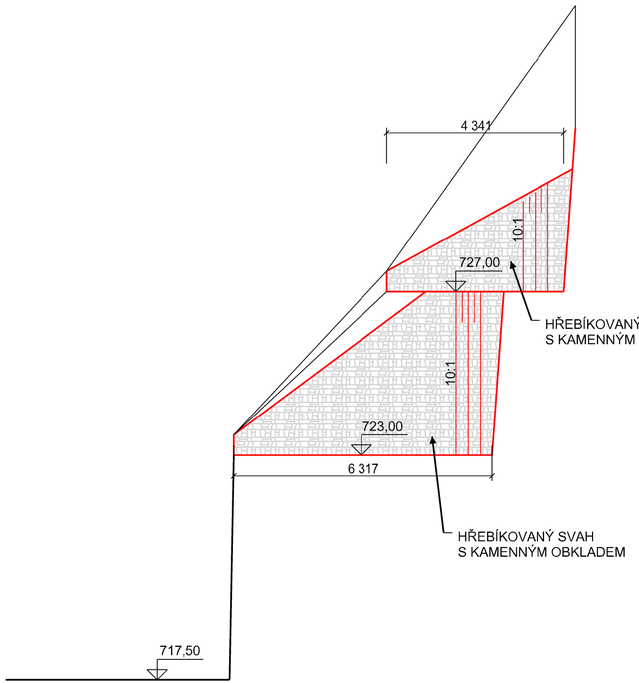

POHLED NA OPĚRNÉ ZDI

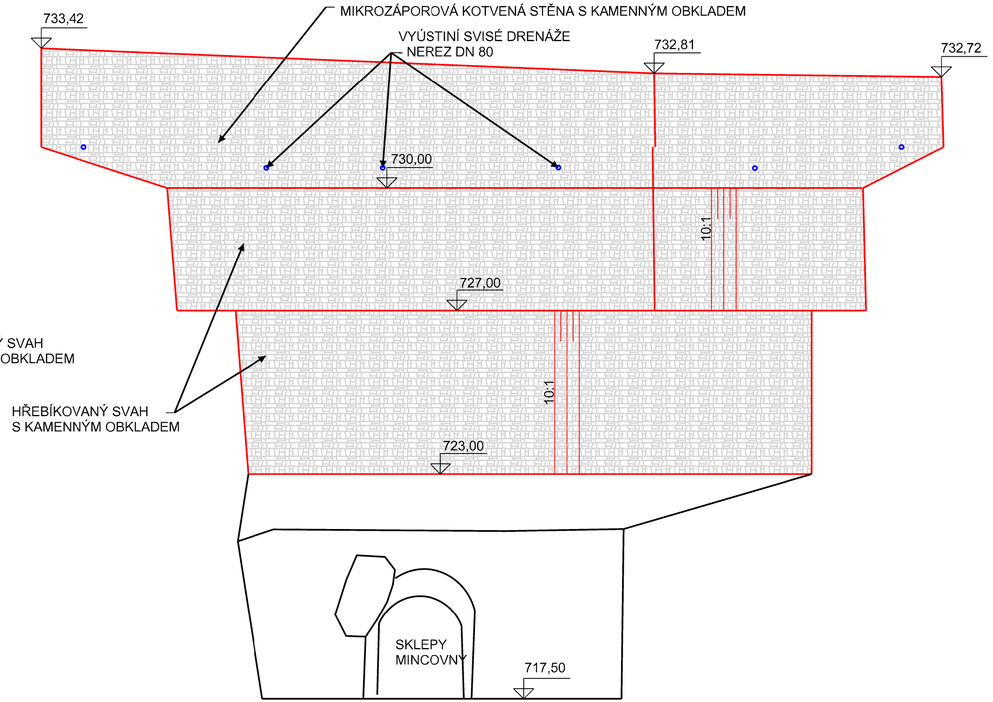

LEGENDA:

- STÁVAJÍCÍ TERÉN - GEODETICKÉ ZAMĚŘENÍ
- NAVRHOVANÉ KONSTRUKCE
- INŽENÝRSKÉ SÍTĚ
- KATASTR NEMOVITOSTÍ

AZ CONSULT, spol. s r.o.

Číslo zakázky 18/127

Výrobek uvolněn k použití

Datum 30.11.2018 ③

SOUŘADNÝ SYSTÉM : S - JTSK
VÝŠKOVÝ SYSTÉM : Bpv

Revize:	Datum:	Vypracoval:	Podpis:	Kontroloval:	Podpis:	Poznámka:
2						
1	.	.		.		

Odpov. proj.:	Ing. M. Komín
Vypracoval:	J. Vrba
Kontroloval:	Ing. J. Šíma
Kraj:	Karlovarský kraj
Místo:	Jáchmov
Objednatel:	Město Jáchymov, nám. Republiky 1, Jáchymov

AZ CONSULT spol. s r. o.
Klíšská 12, 400 01 Ústí nad Labem
Tel.: 475 240 888
Tel/fax.: 475 240 863
E-mail: azconsult@azconsult.cz
ČSN EN ISO 9001

Akce:	Jáchymov - Rekonstrukce opěrných zdí, stará mincovna, Jáchymov	Zn. souboru:	vše.dgn
Objekt:	SO 02 - Speciální zakládání	Stupeň: RDS	Formát: 3 x A4
		Č. zak.: 18/127	Č. paré :
		Datum: 11/2018	
Výkres:	Pohledy - finální stav	Měřítko: 1 : 100	Č. přílohy: D.2.5

DOKUMENTACI LZE UŽÍVAT POUZE VE SMYSLU PŘÍSLUŠNÉ SMLOUVY O DÍLO. KOPÍROVÁNÍ A ROZŠIŘOVÁNÍ POUZE PO PŘEDCHOZÍM SOUHLASU AZ CONSULT spol. s r.o.