



POHLED ZE VNITŘ VSTUPNÍ BRÁNA + MÁRNICE + ČÁST C

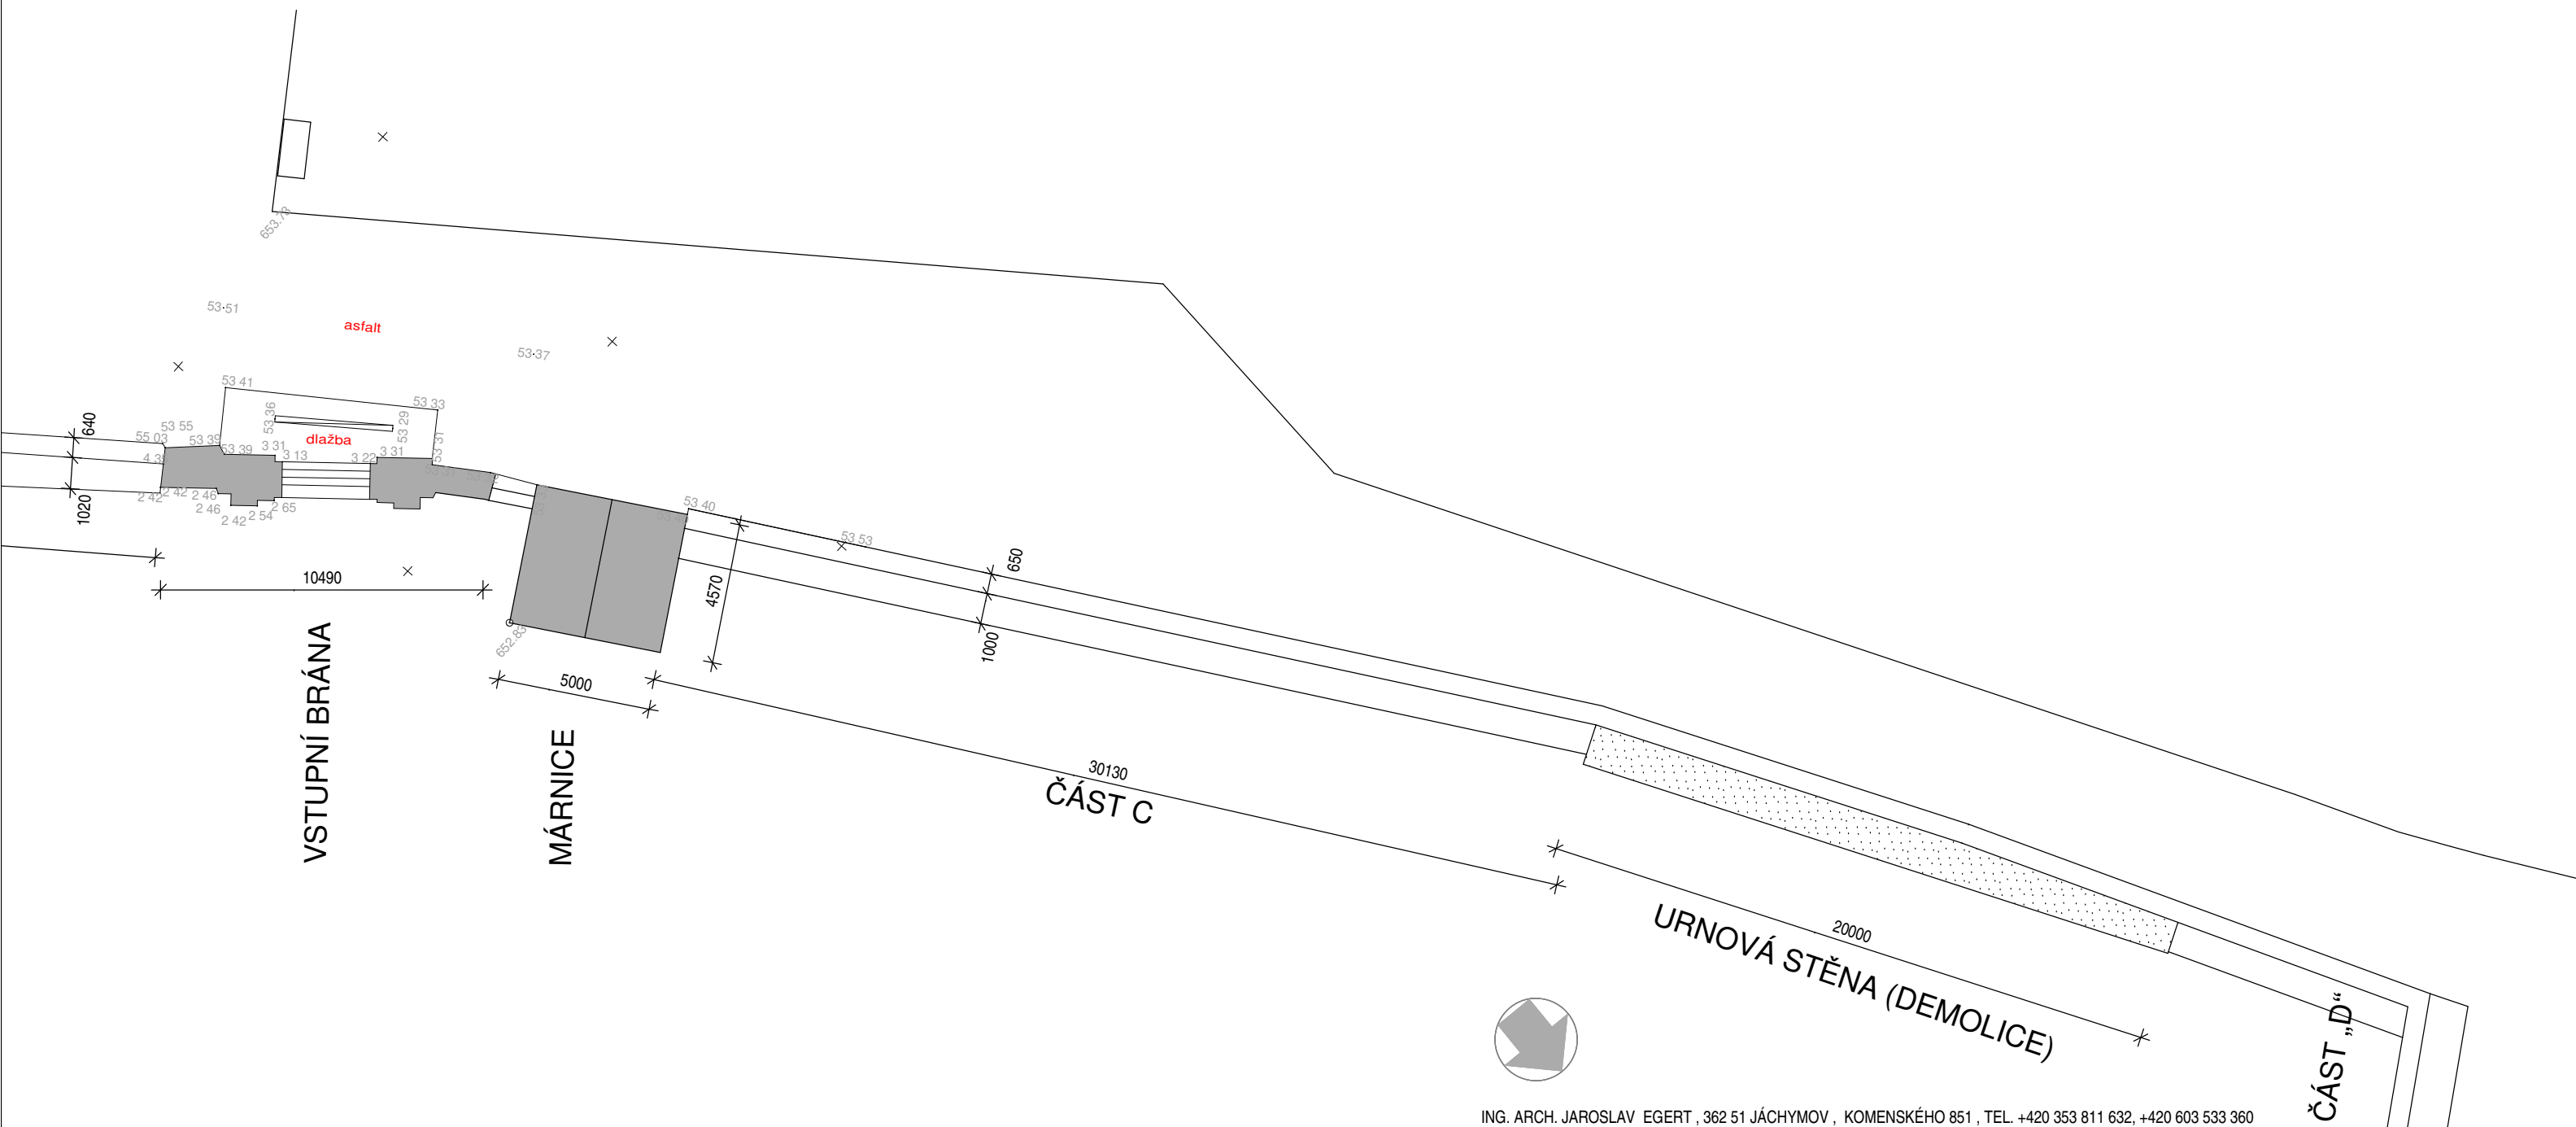

ING. ARCH. JAROSLAV EGERT, 362 51 JÁCHYMOV, KOMENSKÉHO 851, TEL. +420 353 811 632, +420 603 533 360

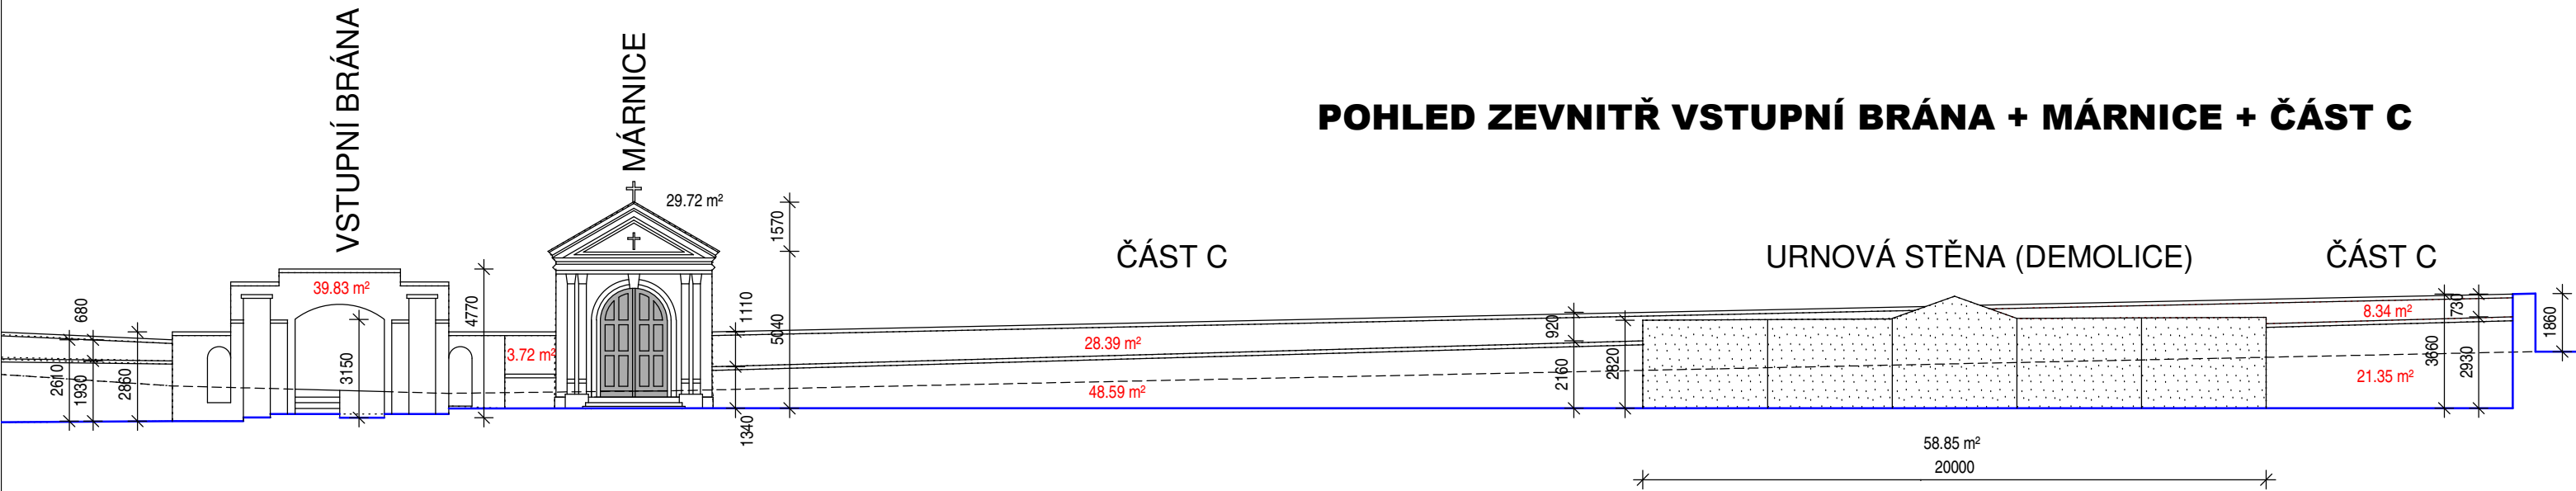

INVESTOR

OBNOVA HRBITOVNÍ ZDI JÁCHYMOV, p. p. č. 826  
DOKUMENTACE PRO OHLAŠENÍ STAVBY udržovacích prací, dle § 104 odst. 1 j), zákona č.183/2006 Sb., LEDEN 2019, M 1:200

**BRÁNA + MÁRNICE + ČÁST C**

MĚSTO JÁCHYMOV, ING. BRONISLAV GRULICH, STAROSTA MĚSTA