



TOPENÍ UČEBNA 207–JAZYKY

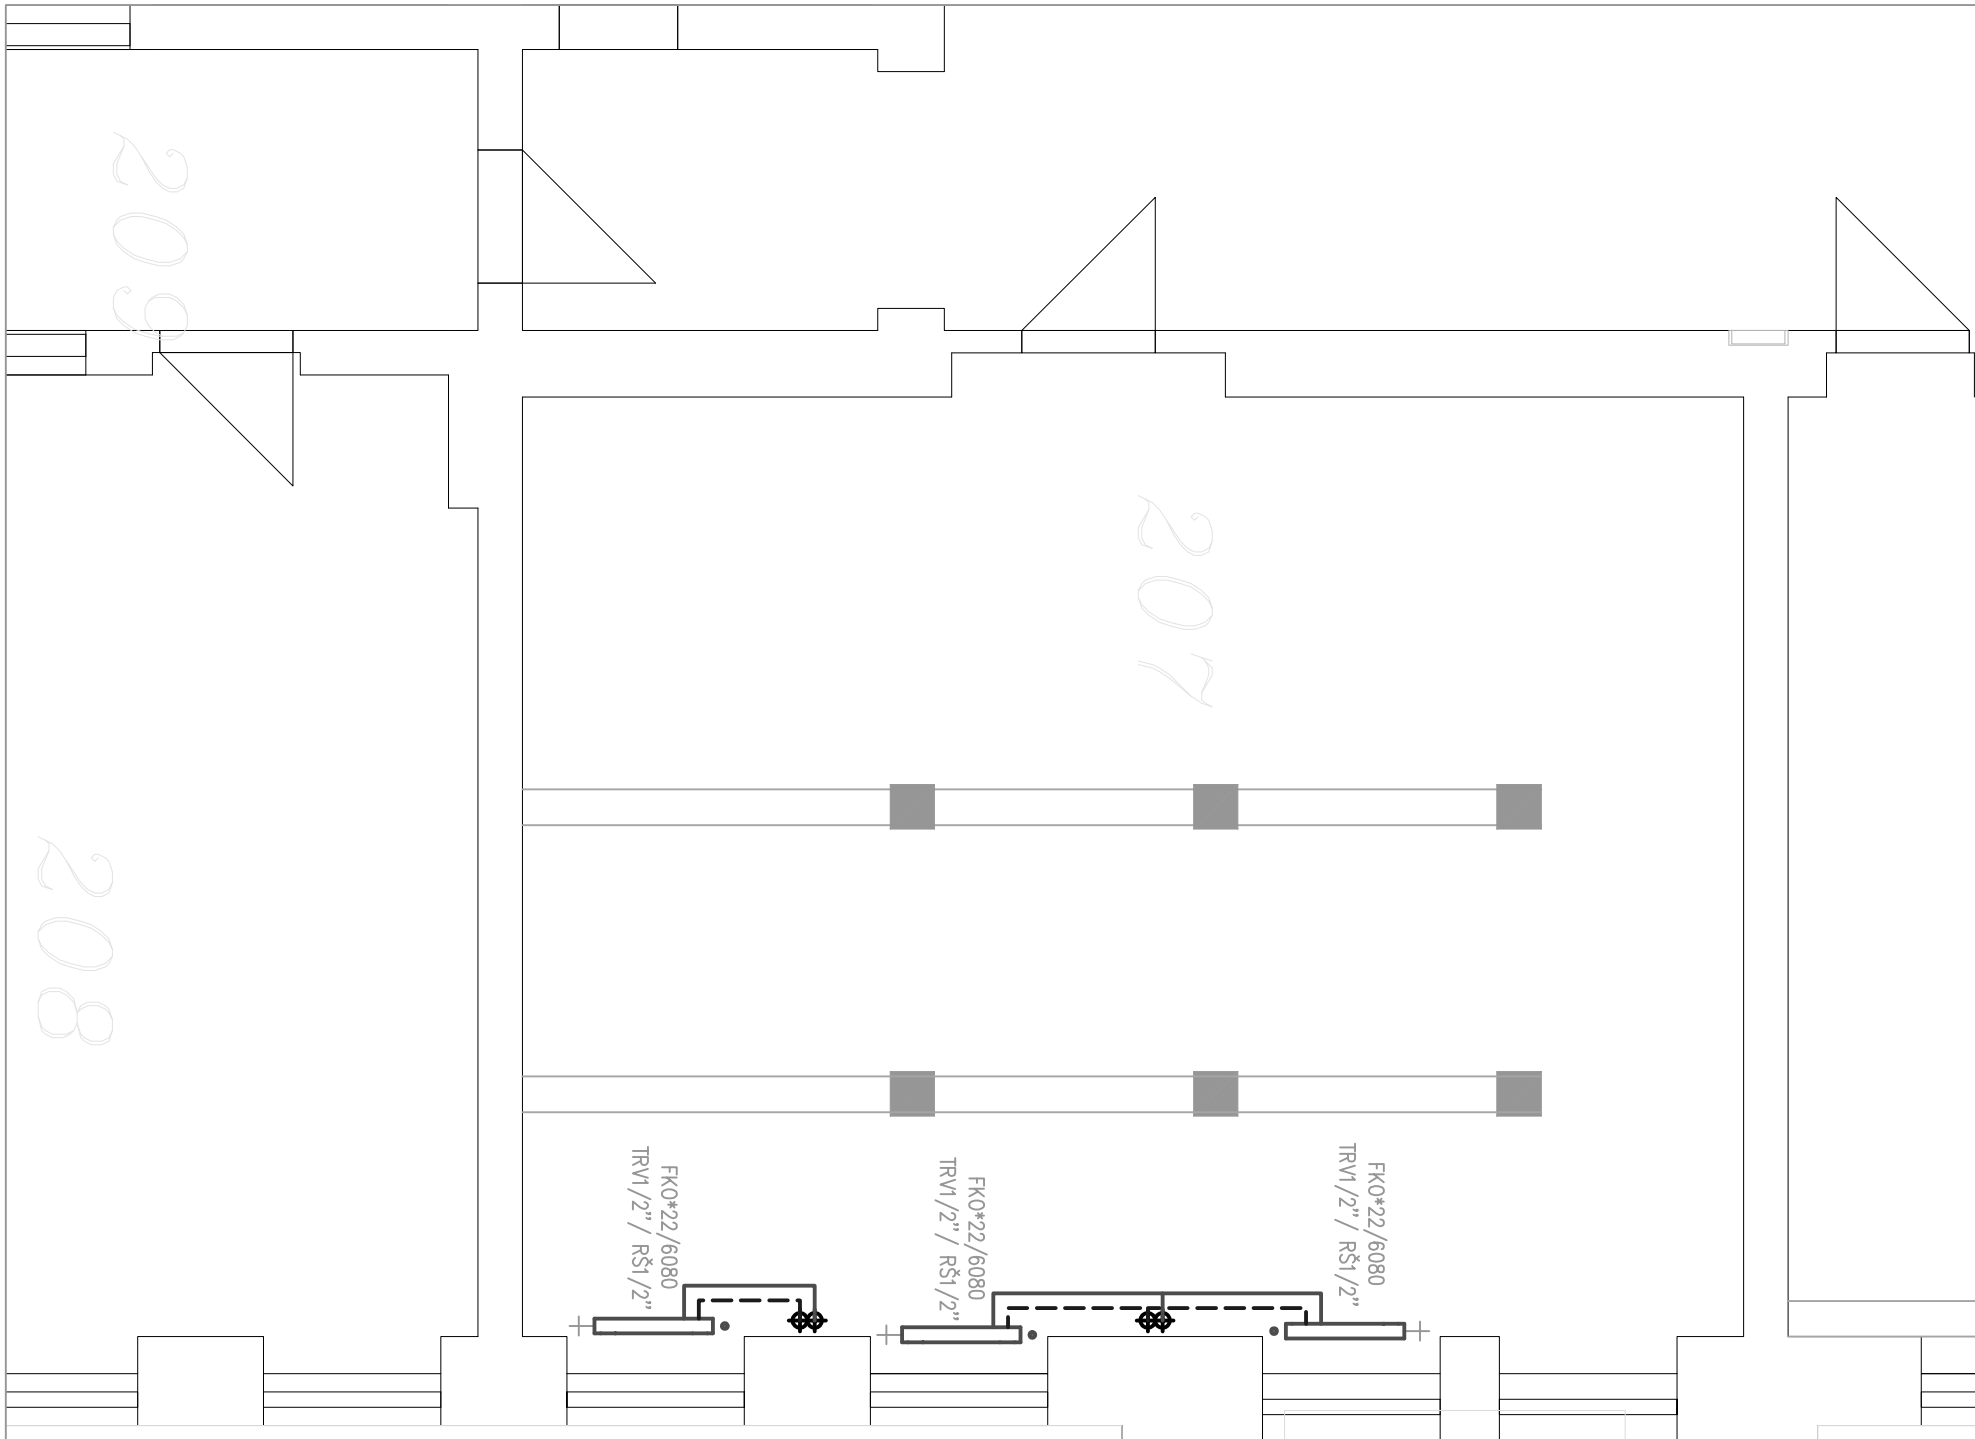

Potrubí, otopná tělesa			
Označení	Název	Materiál	Ks
-----	Rozvod k OT	CU potrubí 15x1	
FKO	Otopné těleso	Kermi, termostatický ventil Siemens VDN215 1/2" osazen termohlavicí Siemens, radiátorové šroubení Siemens ADN 1/2"	3

				Želivského 2227 356 01 Sokolov tel. 359 574 086 IČ - 49787942			
Vedoucí projektant		Odp. projektant části TZB		Vyracoval		Účel	DSP
Ing. Martin Vohý		Pavel Stejskal		Pavel Stejskal		Datum	02/17
		AT 0300714		AT 0300714		Číslo zak.	0052017
Investor: Město Nejdek, náměstí Karla IV. 239, Nejdek, 362 21							
Kraj:	Karlovarský	MÚ: Nejdek	Stú: Nejdek				
Název: Modernizace učeben – Základní škola Nejdek, nám. Karla IV., p. o.							
Lokalita akce náměstí Karla IV. č. p. 119, 708, 423, Nejdek, objekt školy, parc. č. 230/1, 230/2, 505, k. ú. Nejdek							
Stavba - objekt - ÚT							
TOPENÍ UČEBNA 207-JAZYKY							Číslo D.1.4.13