


VODOVOD UČEBNA 207-JAZYKY

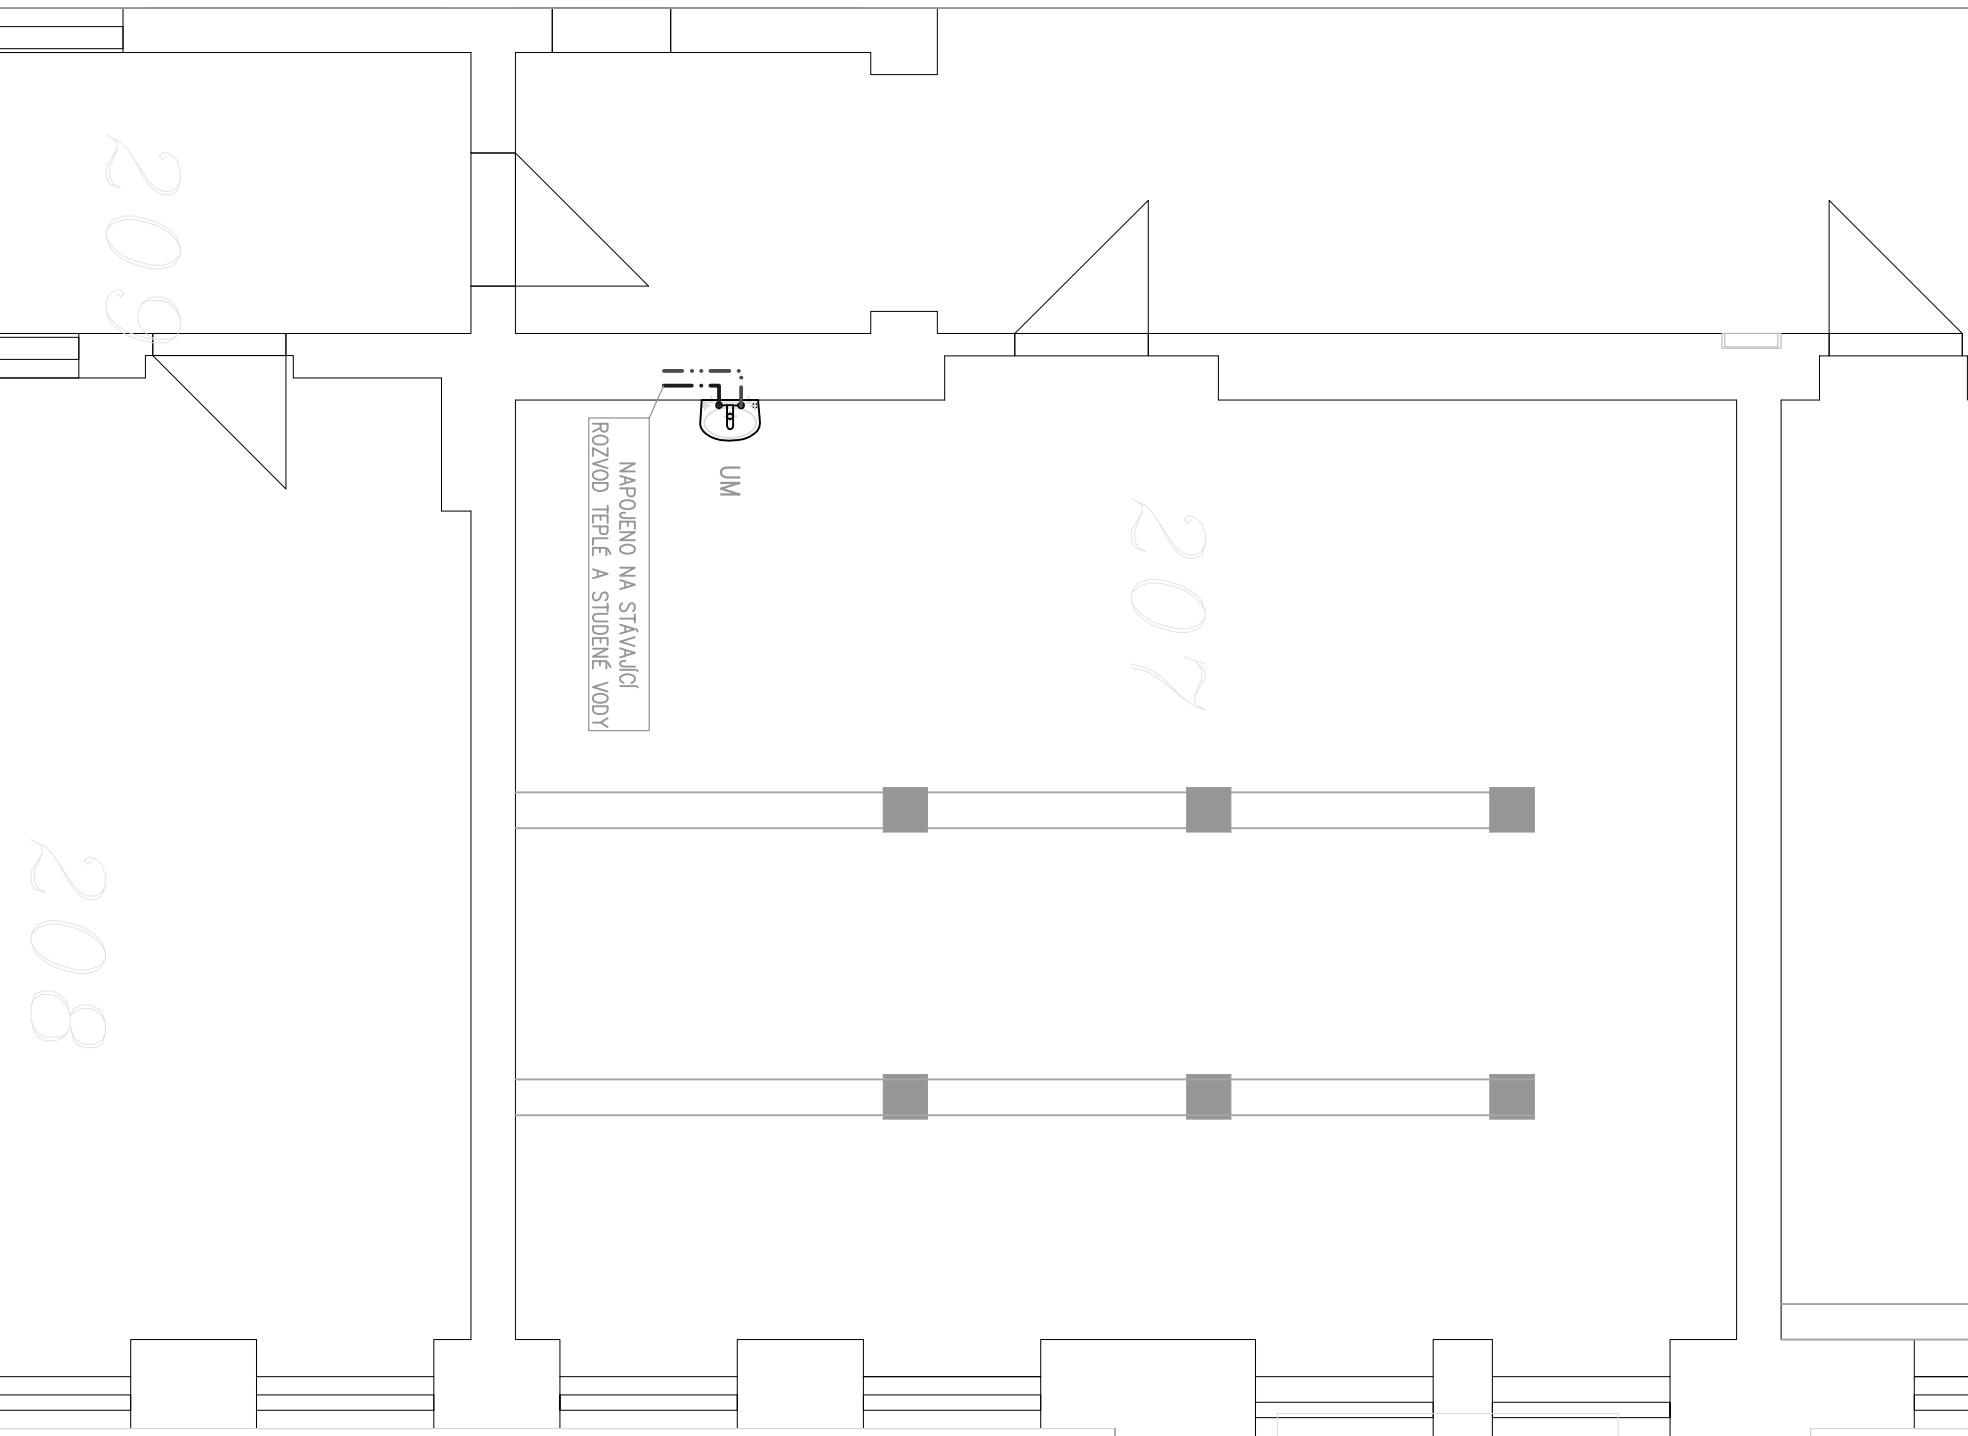

LEGENDA

Potrubí		
Označení	Název	Materiál
-----	Studená voda	Statický kopolymer propyenu PP-R (PP typ3)-PN16
-----	teplá voda	Statický kopolymer propyenu PP-R (PP typ3)-PN16
-----		20mm

Zařizovací předměty

Zařizovací předměty			
Označení	Název	Typ	Ks
UM	Umývadlo	Umývadlo JIKA 600mm	1
	Umývadlová baterie	Stojánková umývadlová baterie 1/2x3/8"	1
RV	Rohový ventil	Rohový ventil 1/2x3/8"	2

		Želivského 2227 356 01 Sokolov tel. 359 574 086 IČ - 49787942	
Vedoucí projektant		Odp. projektant části TZB	
Ing. Martin Volný		Pavel Stejskal	
		AT 0300714	
Investor: Město Nejdek, náměstí Karla IV. 239, Nejdek, 362 21		Pavel Stejskal	
		AT 0300714	
Kraj:	Karlovarský	MÚ: Nejdek	Stú: Nejdek
Název: Modernizace učeben – Základní škola Nejdek, nám. Karla IV., p. o.			
Lokalita akce náměstí Karla IV. č. p. 119, 708, 423, Nejdek, objekt školy, parc. č. 230/1, 230/2, 505, k. ú. Nejdek			
Stavba - objekt - ZTI			
VODOVOD UČEBNA 207-JAZYKY		Účel DSP	
		Datum 02/17	
		Číslo zak. 0052017	
		Formát A3	
		Kótováno mm	
		Měřítko 1:50	
Číslo D.1.4.10			