



KANALIZACE UČEBNA 207–JAZYKY

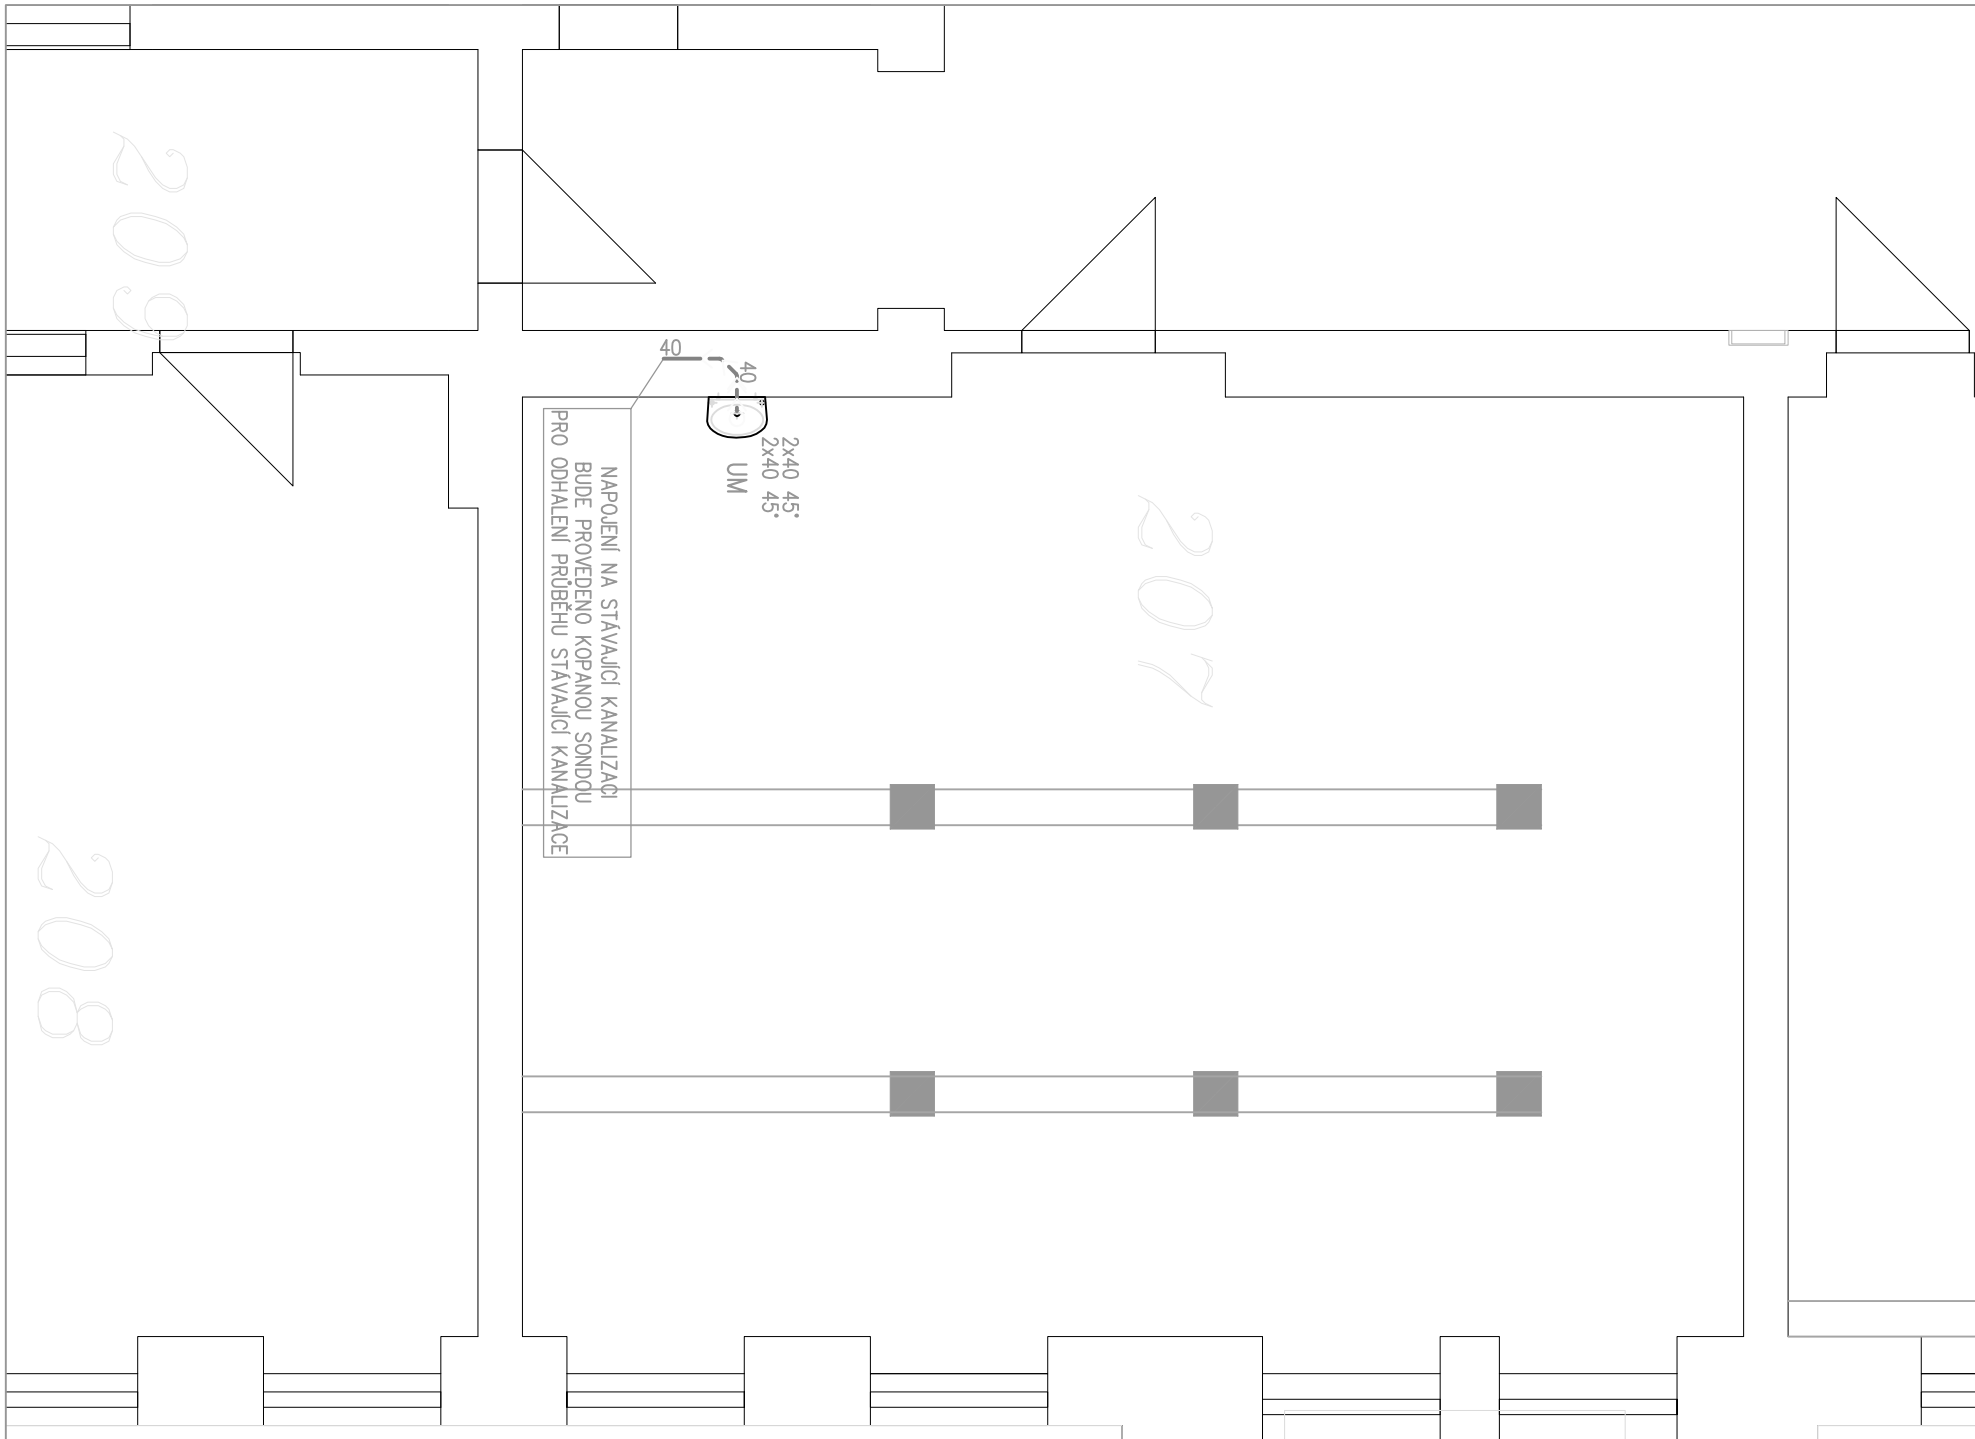

				Želínského 2227 356 01 Sokolov tel. 359 574 086 IČ - 49787942	
					
Vedoucí projektant		Odp. projektant části TZB	Vypracoval	Účel	DSP
Ing. Martin Vohrý		Pavel Stejskal	Pavel Stejskal	Datum	02/17
		AT 0300714	AT 0300714	Číslo zak.	0052017
Investor: Město Nejdek, náměstí Karla IV. 239, Nejdek, 362 21				Formát	A3
Kraj:	Karlovarský	MÚ: Nejdek	Stú: Nejdek	Kótováno	mm
Název:				Měřítko	1:50
Modernizace učeben – Základní škola Nejdek, nám. Karla IV., p. o.				Číslo	
Lokalita akce				D.1.4.11	
náměstí Karla IV. č. p. 119, 708, 423, Nejdek, objekt školy, parc. č. 230/1, 230/2, 505, k. ú. Nejdek					
Stavba - objekt - ZTI					
KANALIZACE UČEBNA 207-JAZYKY					