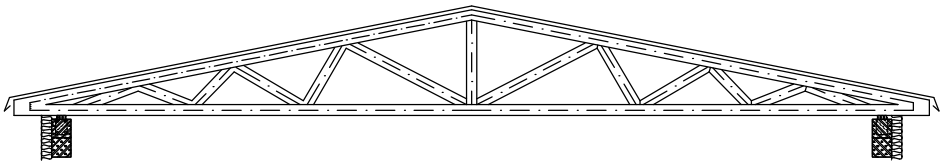

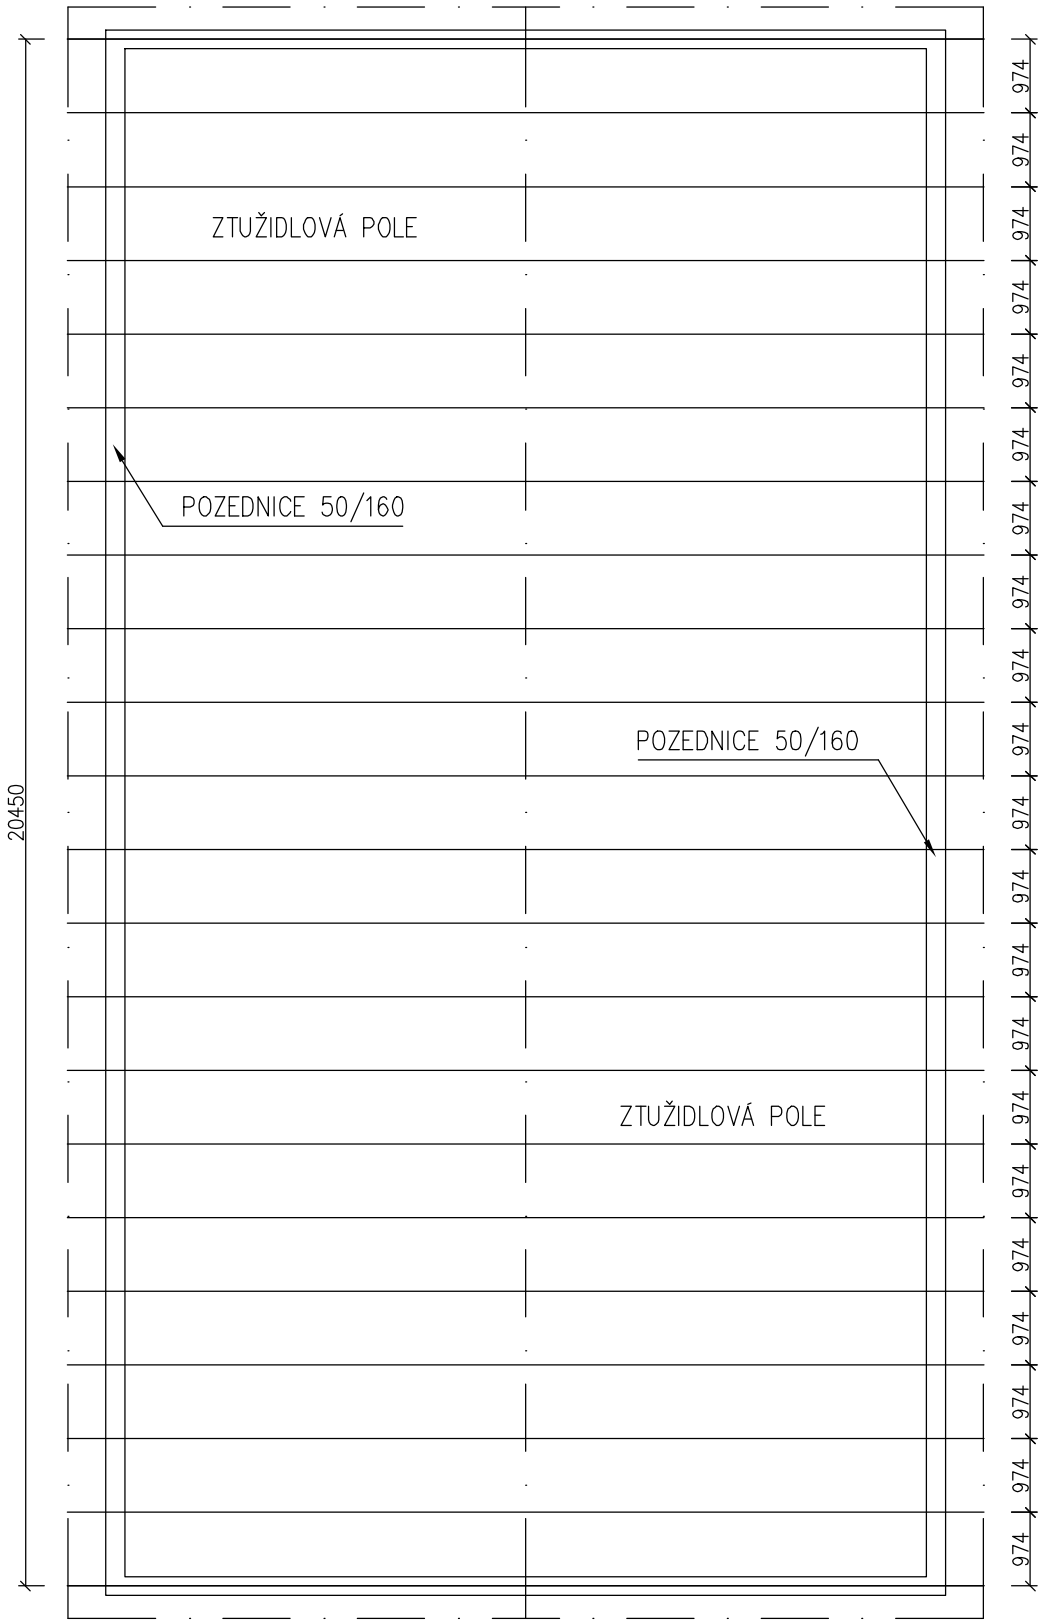

Varská projektová s.r.o. *Husova 955 / 45, 360 17 Karlovy Vary*	Autorizovaný projektant: ing. Vladimír Holovský	Obsah: D.1.2 Stavebně konstrukční řešení				
	Vypracovali: Michal Janáčík	VÝKRES KROVU				
Stavebník: Město Nové Sedlo, Masarykova 502, 35731 Nové Sedlo						
Stavba: REKONSTRUKCE STŘECHY - Mateřská škola Nové Sedlo, Sklářská, č.p. 510		Měřítko: 1:100	Datum: 02/2019	Stupeň: DSP	Číslo kopie:	Číslo výkresu: D 1.2.b 1