KAVÁRNA – MĚŠŤANSKÁ BESEDA

ZÁPULTÍ Z02 - POHLED NA OBKLAD STĚNY (ŘEZ POLICEMI)

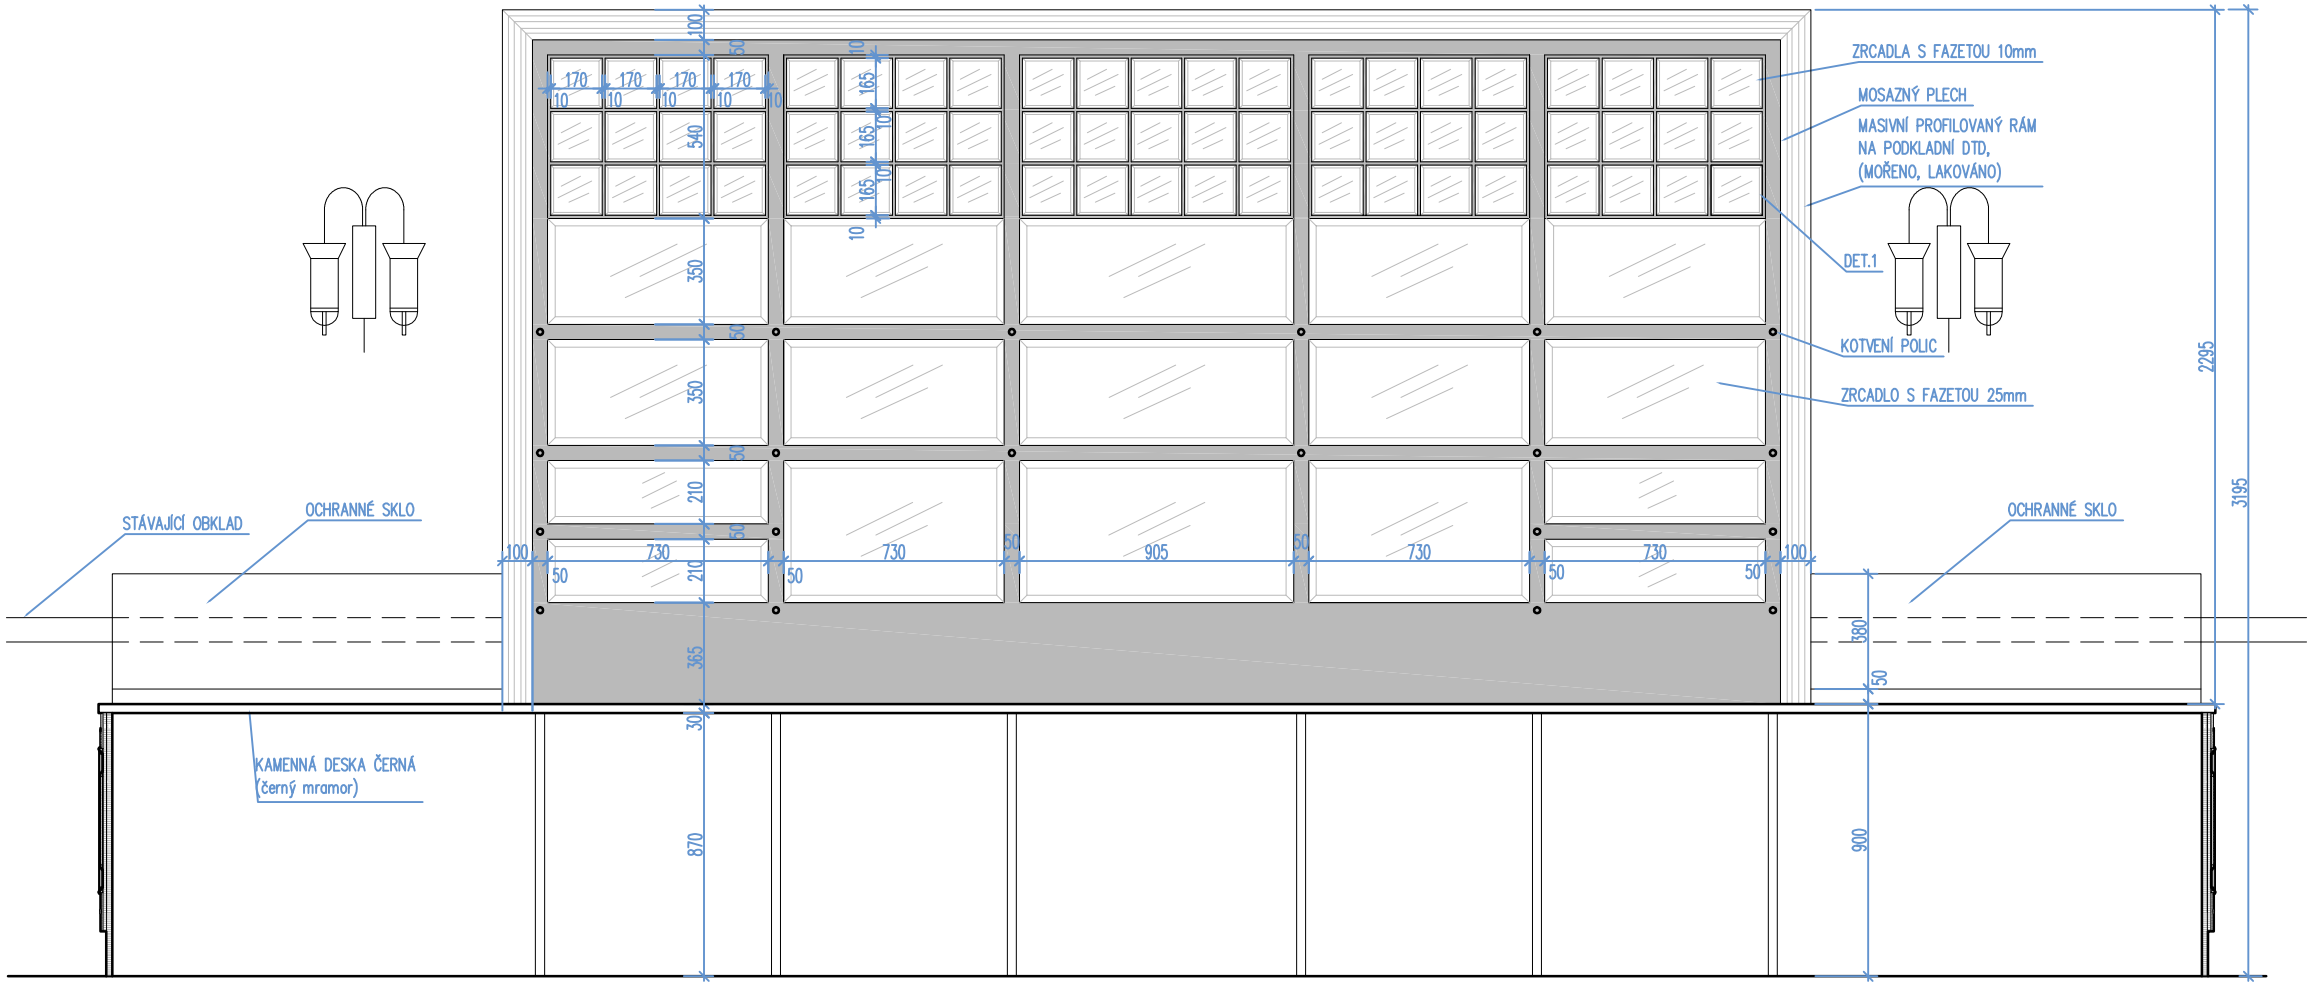

VŠECHNY MOSAZNÉ PRVKY PROVEDENY JAKO OCELOVÉ PRVKY S NÁSTŘIKEM IMITUJÍCÍ MOSAZ !!!

TOTO JE VÝKRES INTERIÉROVÉHO ŘEŠENÍ PROSTORU. NENÍ STAVEBNÍM VÝKRESEM. VEŠKERÉ STAVEBNÍ ÚPRAVY PLYNOUCÍ Z TOHOTO VÝKRESU JSOU POUZE NÁVRHY INTERIÉRU A MUSÍ BÝT ZPRACOVÁNY SAMOSTATNÝM PROJEKTEM STAVBY A STATIKY. PŘESNÉ ROZMĚRY NUTNO PŘED VÝROBOU ZAMĚŘIT NA STAVBĚ

POZNÁMKY: VŠECHNY INTERIÉROVÉ PRVKY BUDOU BĚHEM REALIZACE NA DÍLNĚ SCHVÁLENY ARCHITEKTEM VE FÁZI ROZPRACOVANOSTI, KONEČNÉ PROVEDENÍ VŠECH INTERIÉROVÝCH PRVKŮ BUDE NÁSLEDNĚ SCHVÁLENO ARCHITEKTEM JEŠTĚ PŘED FINÁLNÍ MONTÁŽÍ NA STAVBĚ. SKUTEČNÉ ROZMĚRY A VÝMĚRY VEŠKERÝCH PRVKŮ A NOVÝCH ST. KONSTRUKCÍ NUTNO PŘED PROVÁDĚNÍM OVĚŘIT NA STAVBĚ, KONTAKTY	AKCE KAVÁRNA – MĚŠŤANSKÁ BESEDA UMÍSTĚNÍ STAVBY Kopeckého sady 13 301, Plzeň	INVESTOR MĚŠŤANSKÁ BESEDA, s.r.o. ČÁST DOKUMENTACE: PROJEKT INTERIÉRU PROJEKT: DL STUDIO, s.r.o. PRVNÍHO PLUKU 347/12a Praha 8 – Karlín, 186 00 IČ: 275 68 067	AUTORSKÝ NÁVRH: Ing. arch. Tomáš Hrubý Mgr. David Marek Ing. Arch. Sylva Vlková VYPRACOVAL: Ing. Arch. Sylva Vlková KONTROLOVAL: Ing. arch. Tomáš Hrubý	ČÍSLO VÝKRESU Z02–01 MĚŘÍTKO 1: 25 OBSAH ZÁPULTÍ Z02	STUPEŇ PROJEKT INTERIÉRU DATUM 05.2019