



# KAVÁRNA – MĚŠŤANSKÁ BESEDA

# VÝKRES STOLU V03.5


# PŮDORYSNÝ POHLED M 1:10

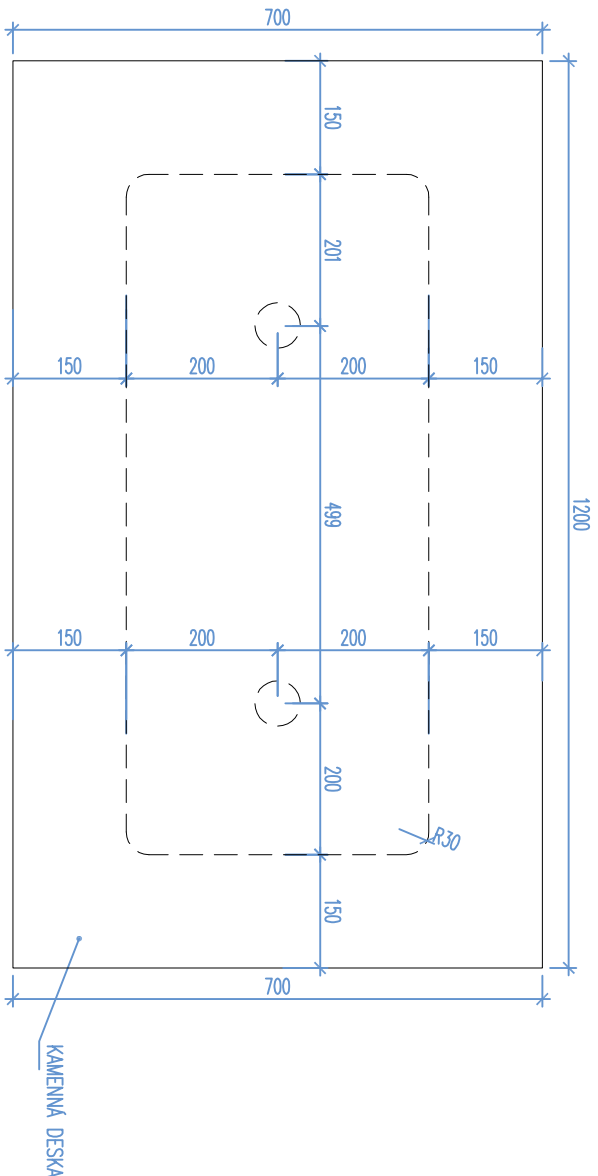


PŘÍČNÝ ŘEZ M 1:10

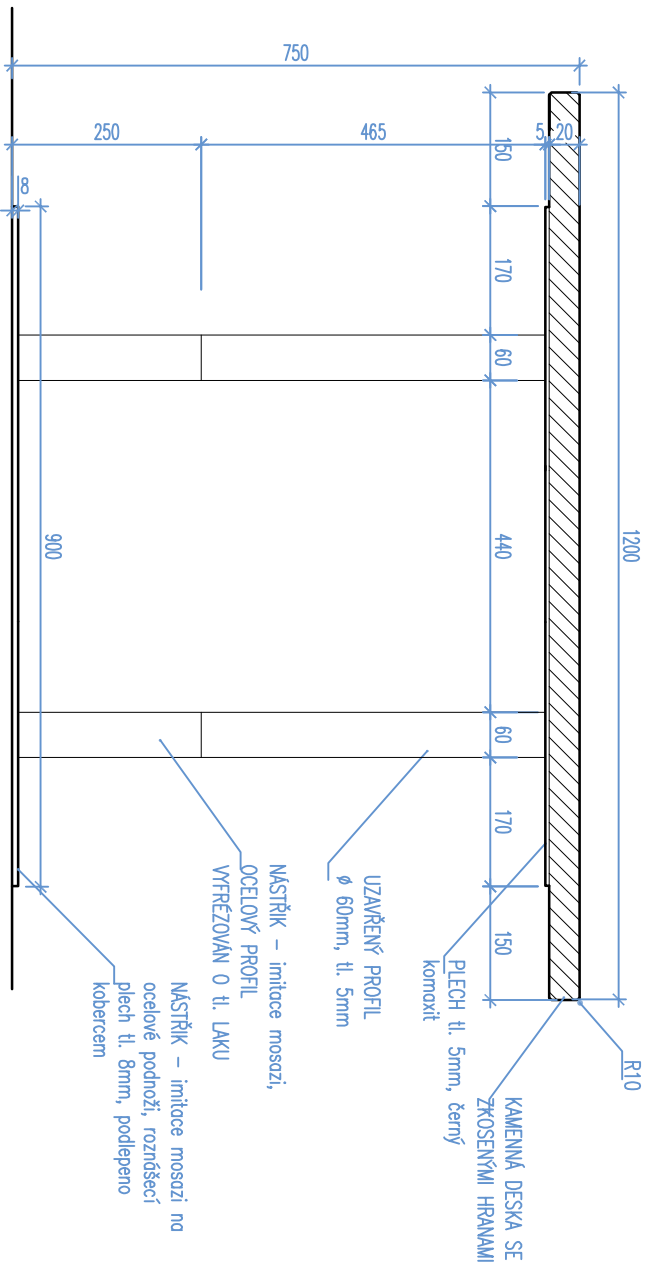

# ŘEZ NOHOU M 1:10

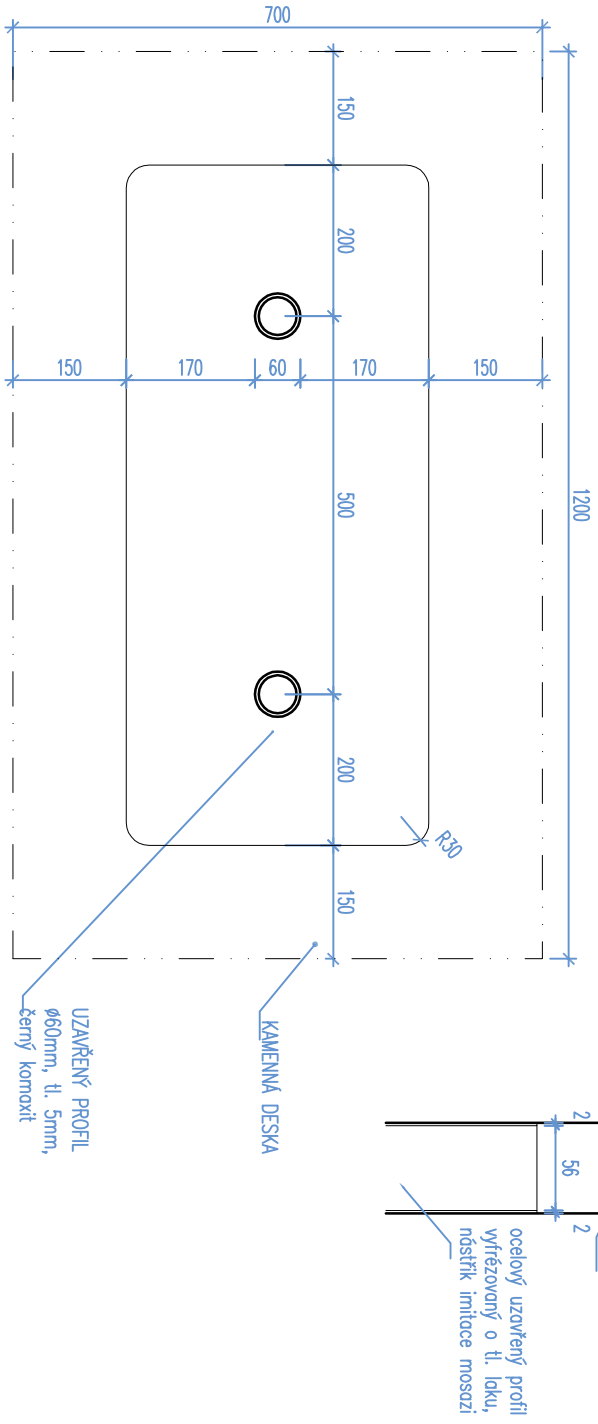


## BOČNÍ POHLED M 1:10

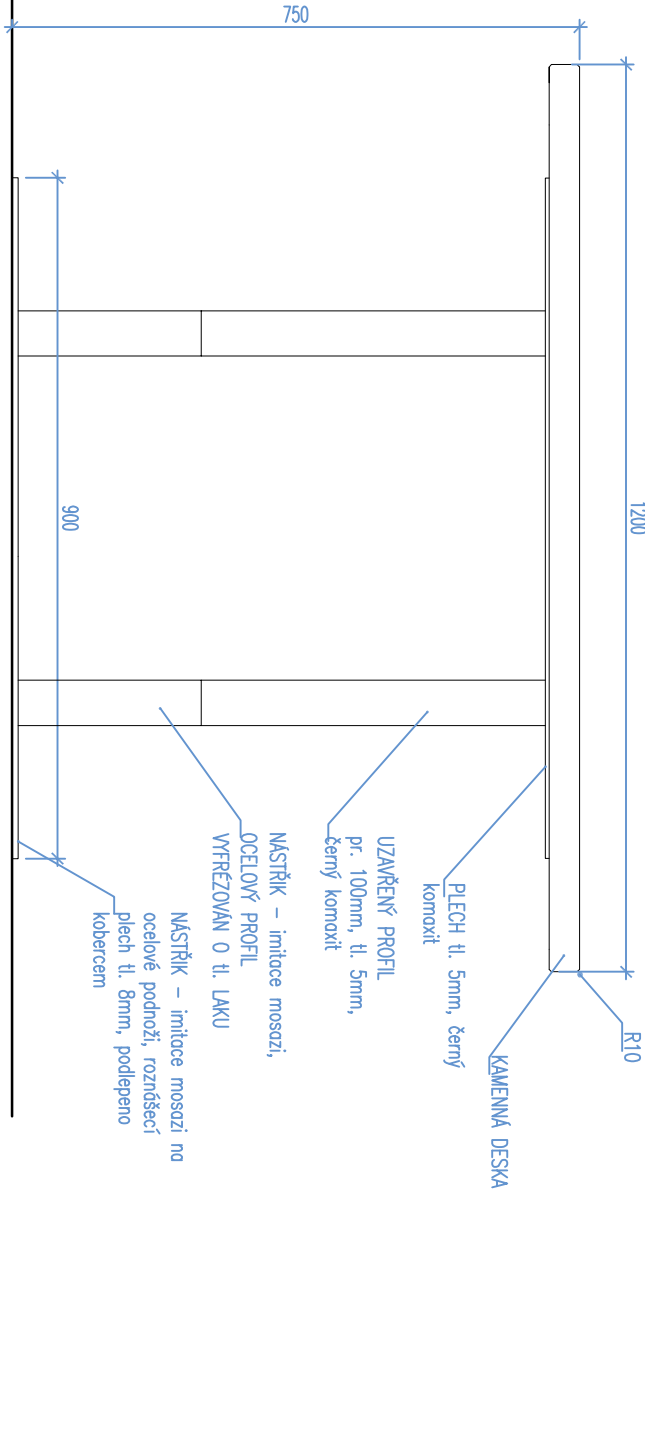


VŠECHNY MOSAZNÉ PRVKY PROVEDENY JAKO OCELOVÉ PRVKY S NÁSTRÍKEM IMITUJÍCÍ MOSAZ !!!

TOTO JE VÝKRES INTERIÉROVÉHO KEŠENÍ PROSTORU. NEJÍ STAVEBNÍM VÝKRESEM. VEŠKERÉ STAVEBNÍ ÚPRAVY PLÝNOUCÍ Z TOHOTO VÝKRESU JSOU POUZE NÁVRHY INTERIÉRU A MUSÍ BYT ZPRACOVÁNY SAMOSTATNÝM PROJEKTEM STAVBY A STATIKY. PŘESNÉ ROZMĚRY NUTNO PŘED VÝROBOU ZAMĚŘIT NA STAVBĚ

POZNÁMKY: VŠECHNY INTERIÉROVÉ PRVKY BUDOU BĚHEM REALIZACE NA DÍLE SCHVÁLENÝ ARCHYTEMEM VE FÁZI ROZPRACOVANOSTI, KONEČNĚ PROVEDENÍ VŠECH INTERIÉROVÝCH PRVKŮ BUDE NÁSLEDNĚ SCHVÁLENO ARCHYTEMEM JEŠTĚ PŘED PŘIJATÍM MONTÁŽÍ NA STAVBĚ. SKUTEČNÉ ROZMĚRY A VYMĚRY VŠEJKÝCH PRVKŮ A NOVÝCH ST. KONSTRUKCÍ NUTNO PŘED PROVEDENÍM OVĚRIT NA STAVBĚ. KONTAKTY	AKCE	KAVÁRNA – MĚŠŤANSKÁ BESEDA	INVESTOR	MĚŠŤANSKÁ BESEDA, s.r.o.		AUTORSKÝ NÁVRH:	ČÍSLO VÝKRESU V03.5	STUPĚN PROJEKT INTERIÉRU	
			ČÁST DOKUMENTACE:	PROJEKT INTERIÉRU		Ing. arch. Tomáš Hrubý Ing. David Marek Mgr. Arch. Sylva Vlková			
			PROJEKT:	DĚL STUDIO, s.r.o. PRÁVNÍHO PLUKU 347/12a Přeha 8 – Korlín, 186 00 IČ: 275 68 067		VYPRACOVAL:			Ing. Arch. Sylva Vlková
			KONTROLOVAL:	Ing. arch. Tomáš Hrubý					
			STŮL V03.5						


## DETAIL LAKOVÁNÍ M1:5

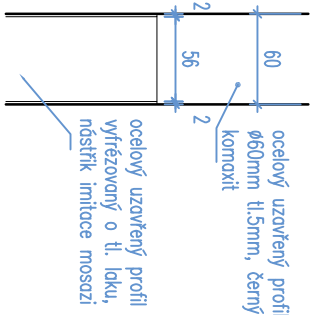


# KAVÁRNA – MĚŠŤANSKÁ BESEDA

# VÝKRES STOLU V03.5


# PŮDORYSNÝ POHLED M 1:10

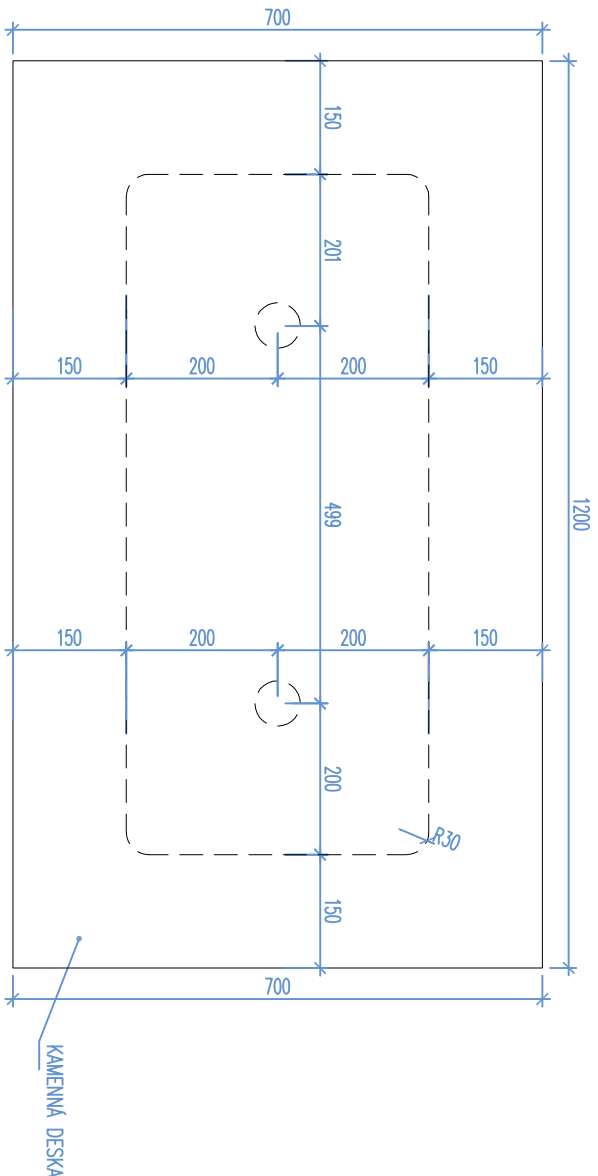


PŘÍČNÝ ŘEZ M 1:10

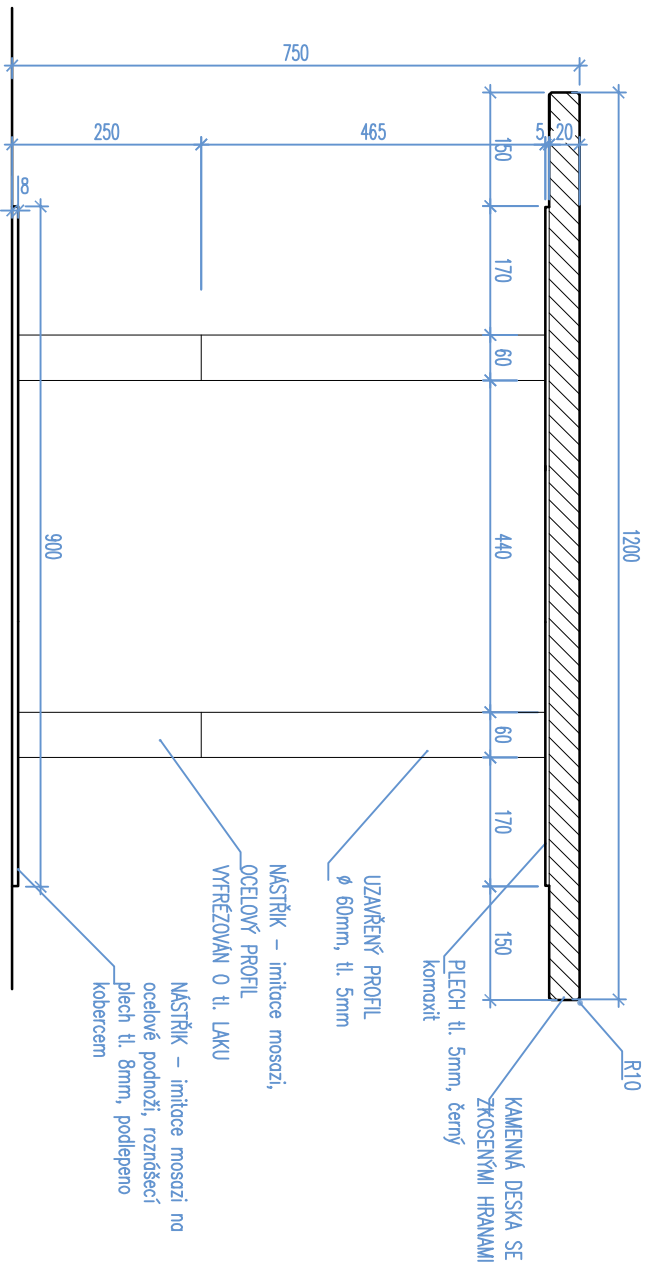

# ŘEZ NOHOU M 1:10

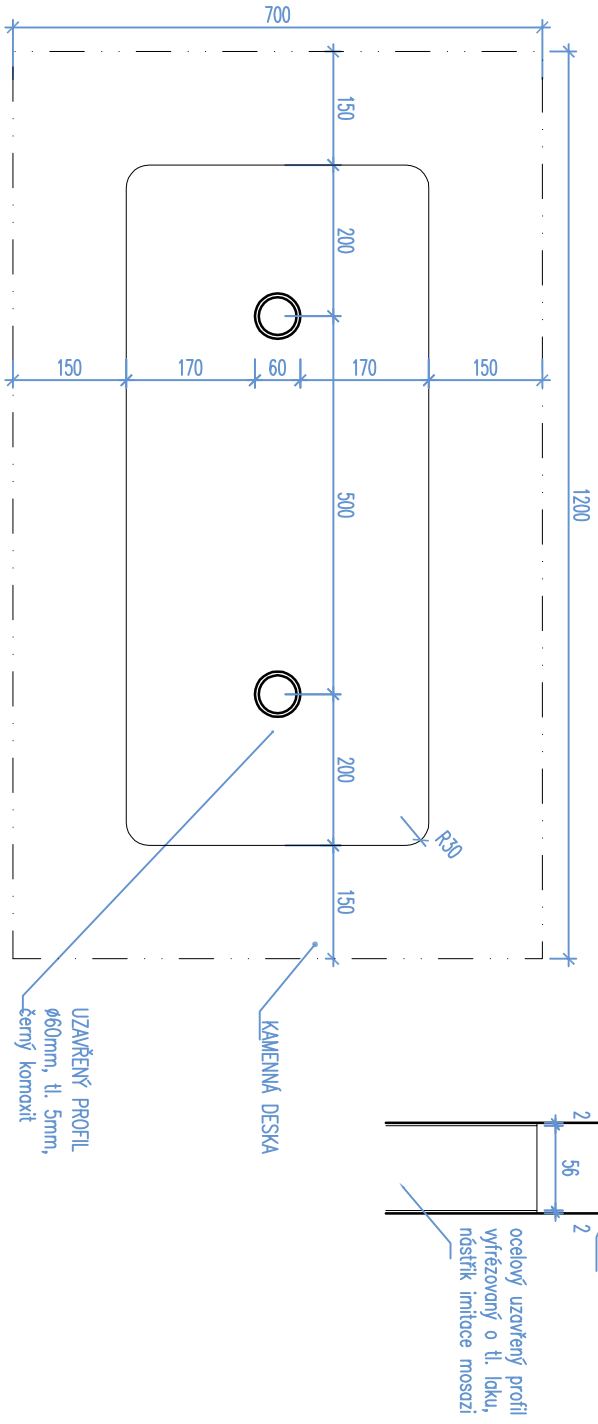


## BOČNÍ POHLED M 1:10

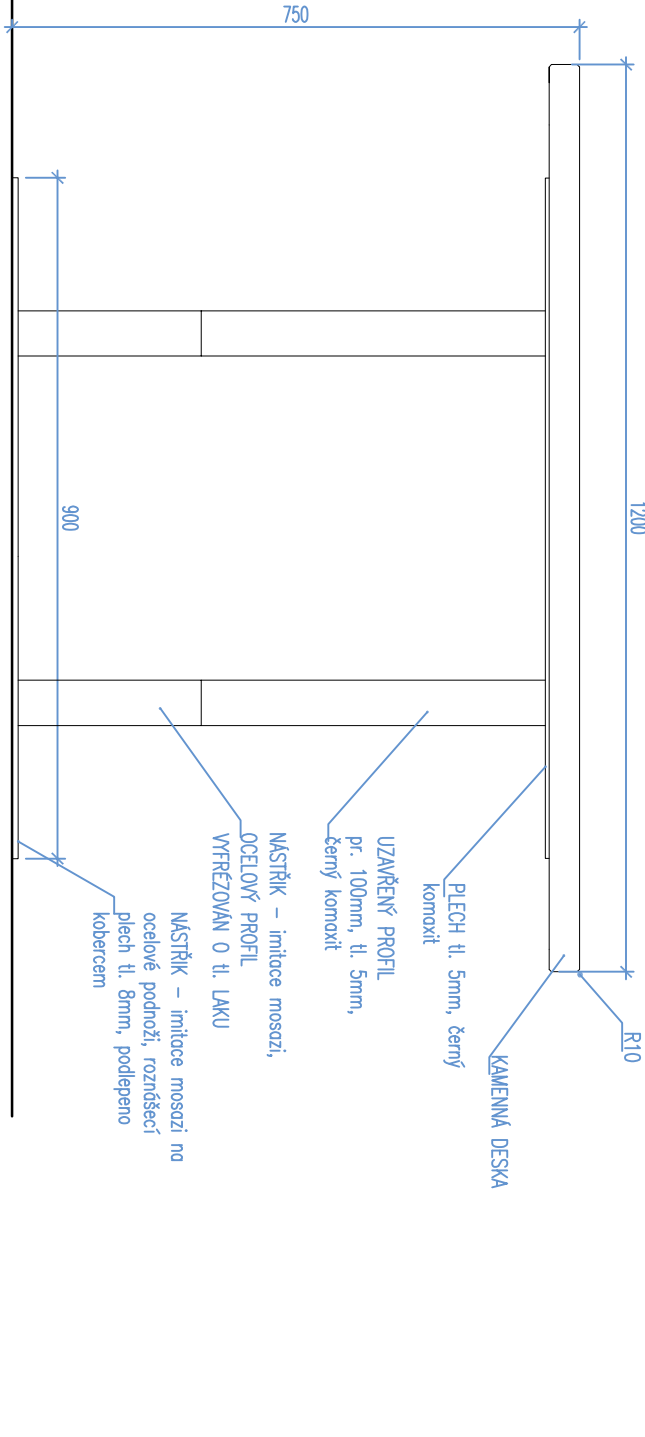

VŠECHNY MOSAZNÉ PRVKY PROVEDENY JAKO OCELOVÉ PRVKY S NÁŠTRÍKEM IMITUJÍCÍ MOSAZ !!!

TOTO JE VÝKRES INTERIÉROVÉHO KEŠENÍ PROSTORU. NEJÍ STAVEBNÍM VÝKRESEM. VEŠKERÉ STAVEBNÍ ÚPRAVY PLÝNOUCÍ Z TOHOTO VÝKRESU JSOU POUZE NÁVRHY INTERIÉRU A MUSÍ BYT ZPRACOVÁNY SAMOSTATNĚM PROJEKTEM STAVBY A STATIKY. PŘESNÉ ROZMĚRY NUTNO PŘED VÝROBOU ZAMĚŘIT NA STAVBĚ

POZNÁMKY: VŠECHNY INTERIÉROVÉ PRVKY BUDOU BĚHEM REALIZACE NA DÍLE SCHVÁLENÝ ARCHYTEMEM VE FÁZI ROZPRACOVANOSTI, KONEČNĚ PROVEDENÍ VŠECH INTERIÉROVÝCH PRVKŮ BUDE NÁSLEDNĚ SCHVÁLENO ARCHYTEMEM JEŠTĚ PŘED PŘIJATÍM MONTÁŽÍ NA STAVBĚ. SKUTEČNÉ ROZMĚRY A VYMĚRY VŠEJKÝCH PRVKŮ A NOVÝCH ST. KONSTRUKCÍ NUTNO PŘED PROVEDENÍM OVĚRIT NA STAVBĚ. KONTAKTY	AGCE	KAVÁRNA – MĚŠŤANSKÁ BESEDA	UMÍSTĚNÍ STAVBY Kopeckého sady 13 301, Plzeň	INVESTOR	MĚŠŤANSKÁ BESEDA, s.r.o.	AUTORSKÝ NÁVRH: Ing. arch. Tomáš Hrubý Ing. David Marek Mgr. Arch. Sylva Vlková	ČÍSLO VÝKRESU V03.5	STUPĚN PROJEKT INTERIÉRU	
				ČÁST DOKUMENTACE: PROJEKT INTERIÉRU					
				PROJEKT: DL STUDIO, s.r.o. PRÁVNÍHO PLUKU 347/12a Přehra 8 – Korfín, 186 00 IČ: 275 68 067					VYPRACOVÁV: Ing. Arch. Sylva Vlková KONTROLOVAL: Ing. arch. Tomáš Hrubý
STŮL V03.5									

## DETAIL LAKOVÁNÍ M1:5

