



KAVÁRNA – MĚŠŤANSKÁ BESEDA

LAVICE Z05 - ŘEZ A

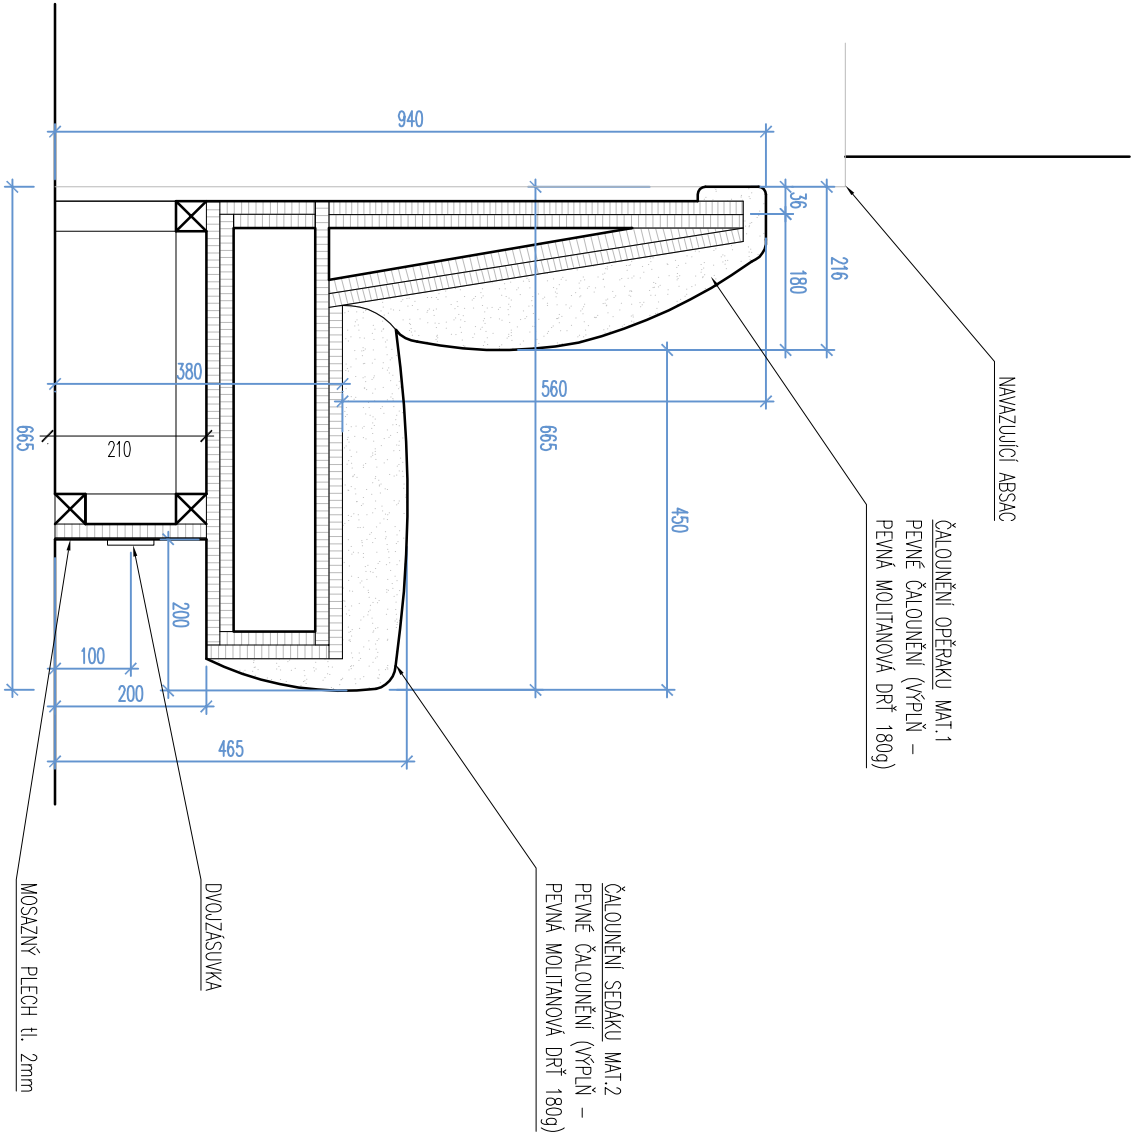

ŘEZ B

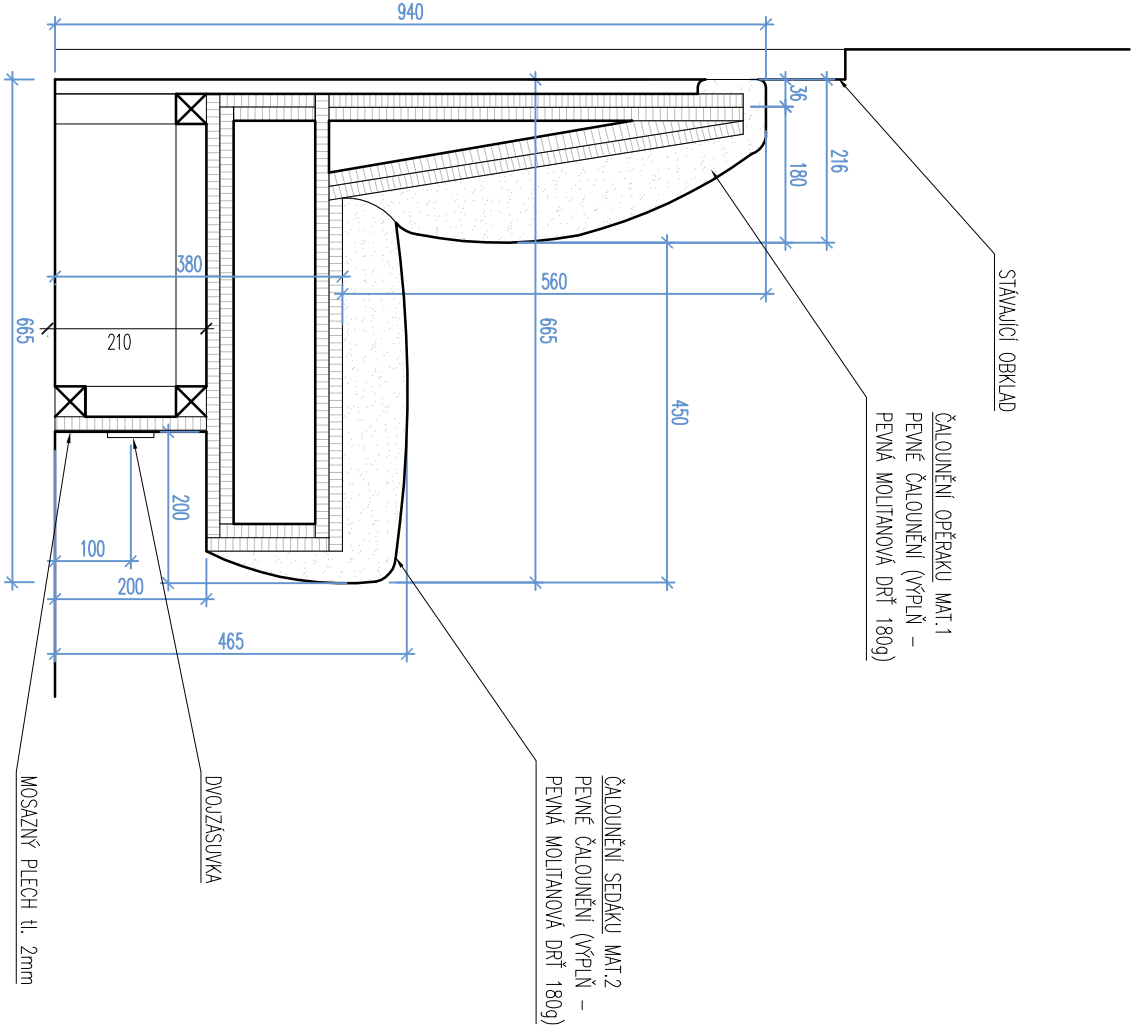

VŠECHNY MOSAZNÉ PRVKY PROVEDENY JAKO OCELOVÉ PRVKY S NÁSTRÍKEM IMITUJÍCÍ MOSAZ !!!

TOTO JE VÝKRES INTERIÉROVÉHO ŘEŠENÍ PROSTORU. NENÍ STAVEBNÍM VÝKRESEM. VEŠKERÉ STAVEBNÍ ÚPRAVY PLYNOUCÍ Z TOHOTO VÝKRESU JSOU POUZE NÁVRHY INTERIÉRU A MUSÍ BÝT ZPRACOVÁNY SAMOSTATNĚM PROJEKTEM STAVBY A STATIKY. PŘESNÉ ROZMĚRY NUTNO PŘED VÝROBOU ZAMĚRIT NA STAVBĚ

POZNÁMKY: VŠECHNY INTERIÉROVÉ PRVKY BUDOU BEHEM REALIZACE NA DÍLNĚ SCHVALENY ARCHITEKTEM VE FÁZI ROZPRACOVANOSTI. KONEČNÉ PROVEDENÍ VŠECH INTERIÉROVÝCH PRVKŮ BUDE NÁSLEDNĚ SCHVALENO ARCHITEKTEM JEŠTĚ PŘED FINÁLNÍ MONTÁŽÍ NA STAVBĚ. SKUTEČNÉ ROZMĚRY A VÝMĚRY VEŠKERÝCH PRVKŮ A NOVÝCH ST. KONSTRUKCI NUTNO PŘED PROVAZENÍM OVEŘIT NA STAVBĚ. KONTAKTY		AKCE	
KAVÁRNA – MĚŠŤANSKÁ BESEDA		INVESTOR	
UMÍSTĚNÍ STAVBY Kopeckého sady 13 301, Plzeň		MĚŠŤANSKÁ BESEDA, s.r.o.	
PROJEKT:		AUTORSKÝ NÁVRH:	
DL STUDIO, s.r.o. PRVNÍHO PLUKU 347/12a Průmysl 8 - Koflírn, 186 00 IČ: 275 68 067		Ing. arch. Tomáš Hrubý Mgr. David Marek Ing. Arch. Sýva Vlková	
KONTROLOVAL:		Ing. Arch. Sýva Vlková	
Ing. arch. Tomáš Hrubý		OBSAH	
LAVICE Z05 - ŘEZ		ČÍSLO VÝKRESU Z05-01	
		STUPĚŇ PROJEKT INTERIÉRU	
		MĚŘÍTKO 1:10	
		DATUM 05.2019	