


KAVÁRNA – MĚŠŤANSKÁ BESEDA  
POLOŽKOVÝ PŮDORYS

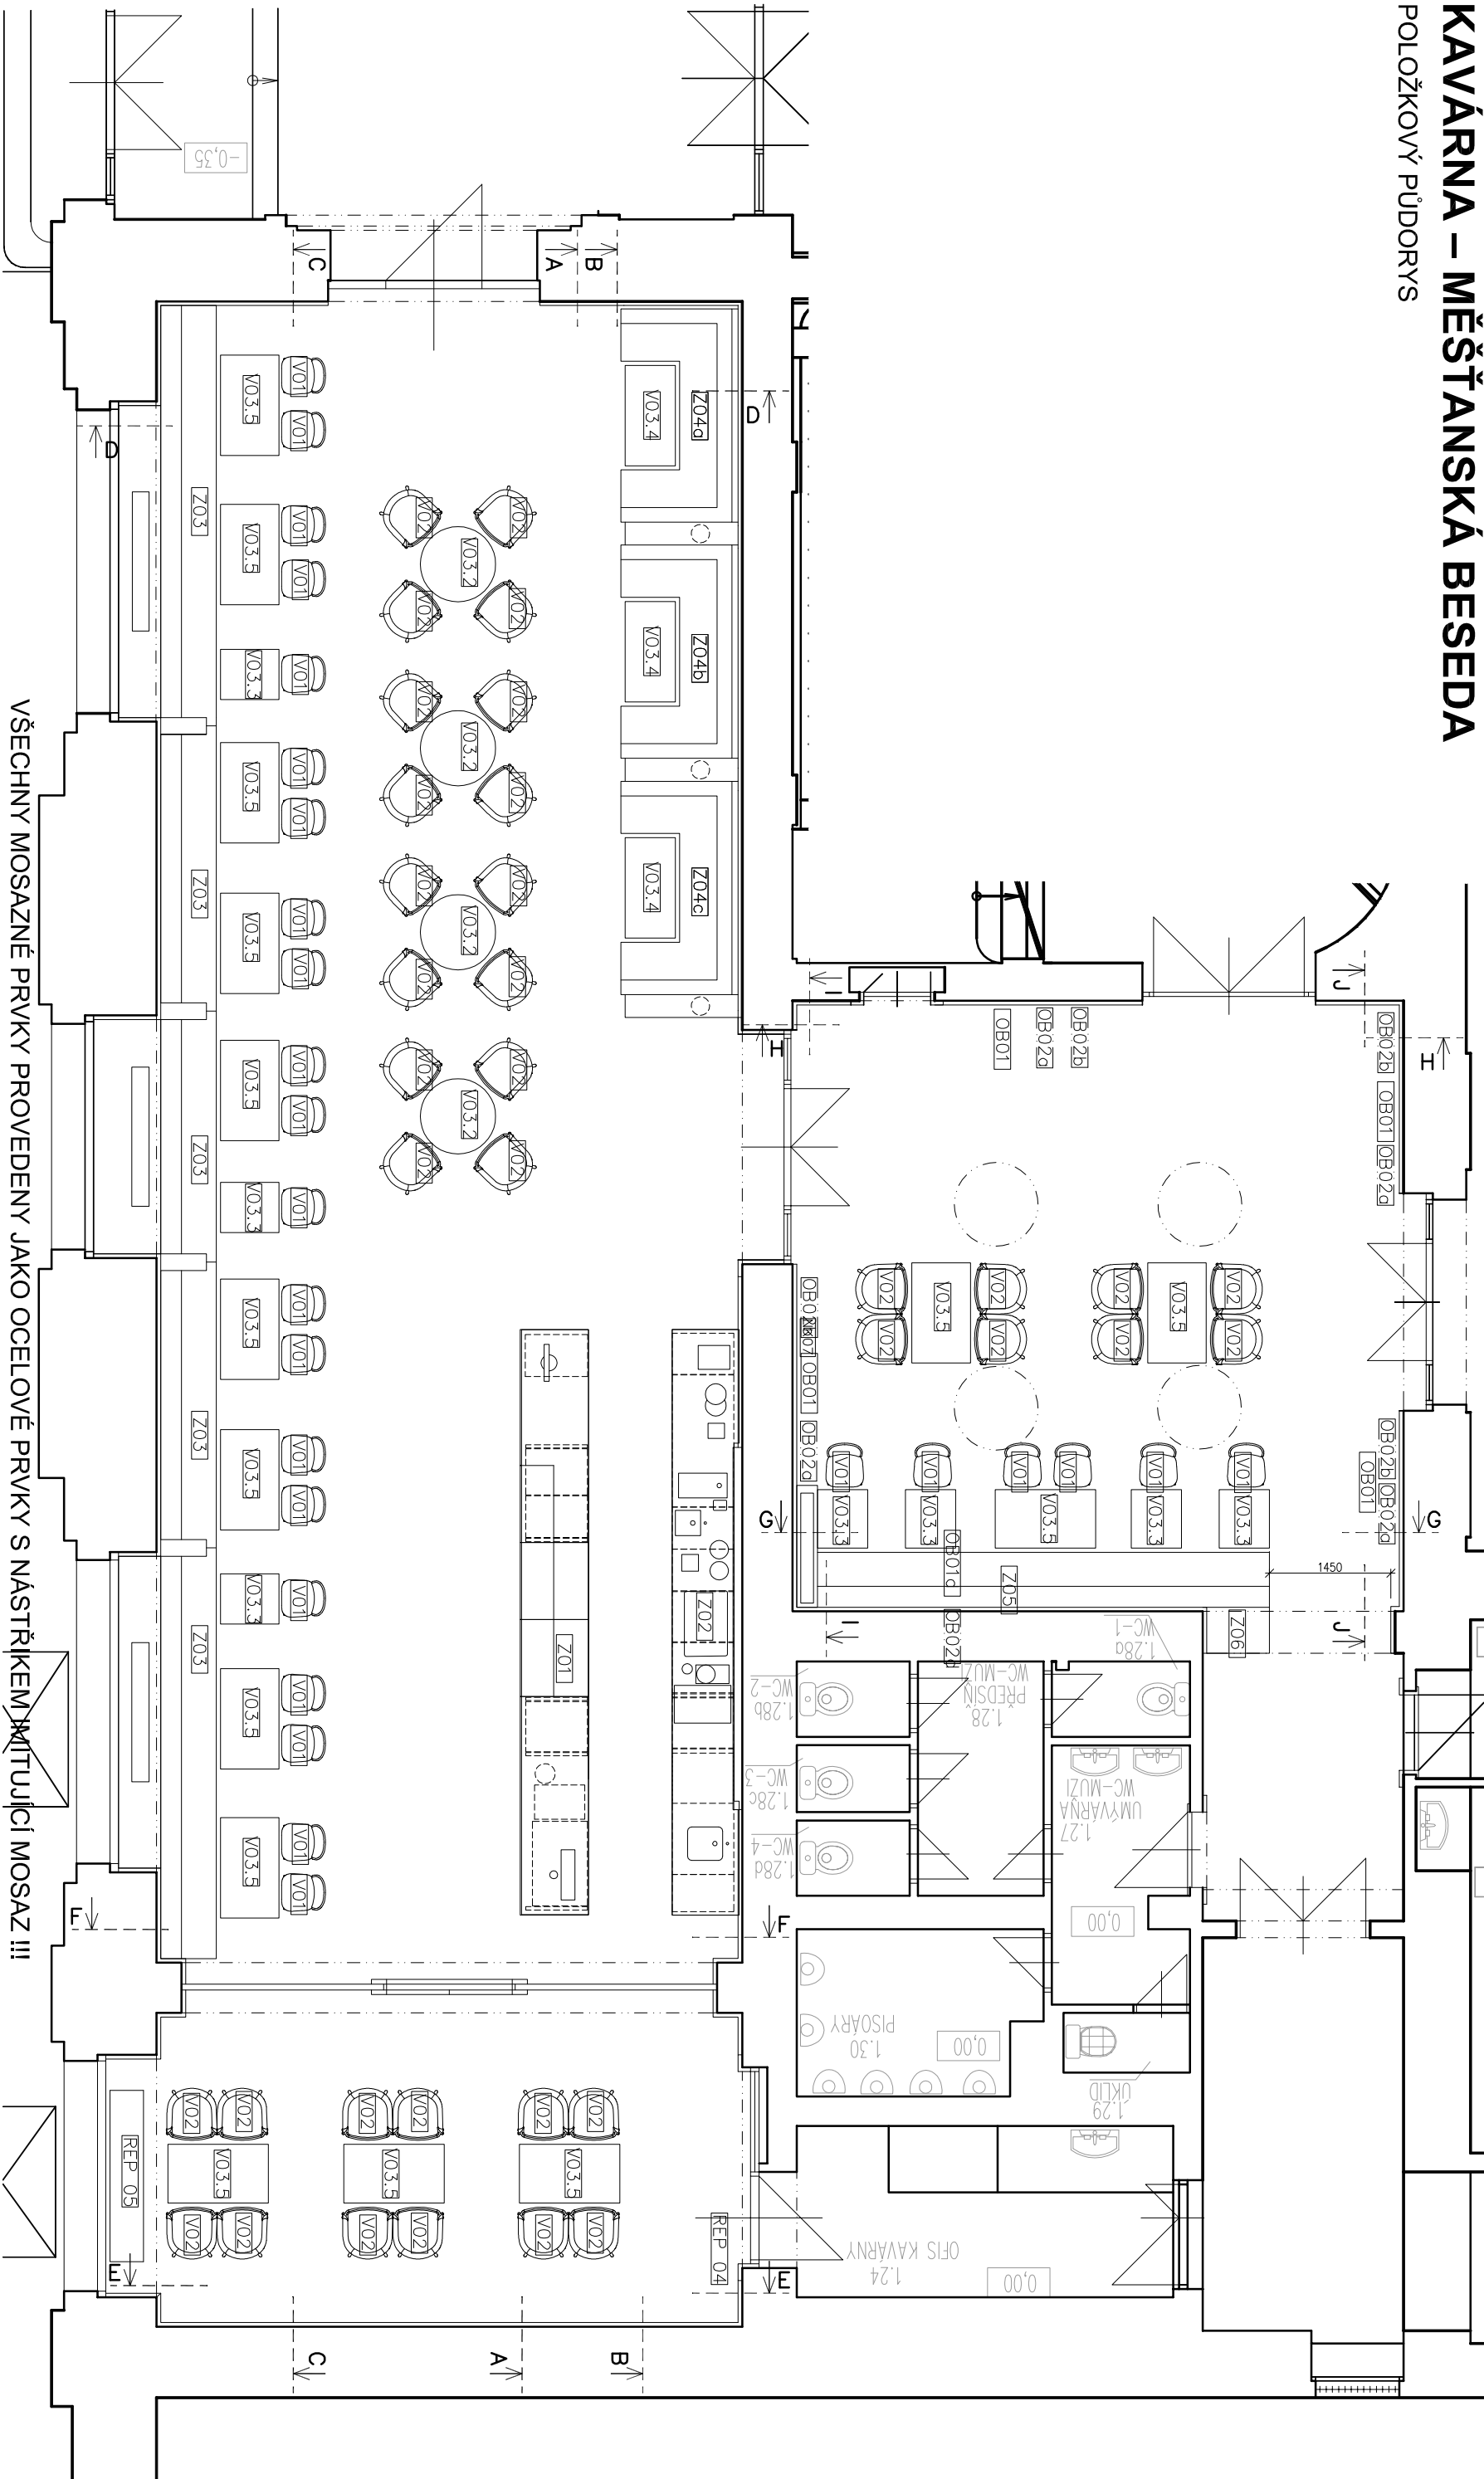

VŠECHNY MOSAZNÉ PRVKY PROVEDENY JAKO OCELOVÉ PRVKY S NÁSTRÍKEM IMITUJÍCÍ MOSAZ !!!

TOTO JE VÝKRES INTERIÉROVÉHO ŘEŠENÍ PROSTORU. NEJÍ STAVEBNÍM VÝKRESEM. VEŠKERÉ STAVEBNÍ ÚPRAVY PL YNOUCI Z TOHOTO VÝKRESU JSOU POUZE NÁVRHY INTERIÉRU A MUSÍ BÝT ZPRACOVÁNY SAMOSTATNĚM PROJEKTEM STAVBY A STATIKY. PŘESNÉ ROZMĚRY NUTNO PŘED VÝROBOU ZAMĚRIT NA STAVBĚ

POZNÁMKY: VŠECHNY INTERIÉROVÉ PRVKY BUDOU BĚHEM REALIZACE NA DÍLNĚ SCHVALENY ARCHITEKTEM VE FÁZI ROZPRACOVANOSTI. KONEČNÉ PROVEDENÍ VŠECH INTERIÉROVÝCH PRVKŮ BUDE NÁSLEDNĚ SCHVALENO ARCHITEKTEM JEŠTĚ PŘED FINÁLNÍ MONTÁŽÍ NA STAVBĚ. SKUTEČNÉ ROZMĚRY A VÝMĚRY VEŠKERYCH PRVKŮ A NOVÝCH ST. KONSTRUKCI NUTNO PŘED PROVAZENÍM OVĚRIT NA STAVBĚ. KONTAKTY	AKCE	INVESTOR		AUTORSKÝ NÁVRH:		ČÍSLO VÝKRESU	STUPĚN
	KAVÁRNA – MĚŠŤANSKÁ BESEDA	MĚŠŤANSKÁ BESEDA, s.r.o.		Ing. arch. Tomáš Hrubý		INT 01	PROJEKT INTERIÉRU
		ČÁST DOKUMENTACE:		Mgr. David Marek		MĚŘÍTKO	DATUM
		PROJEKT INTERIÉRU		Ing. Arch. Sýva Viková		1 : 75	05.2019
		PROJEKT:		VYPRACOVAL:		OBSAH	
UMÍSTĚNÍ STAVBY Kopeckého sady 13 301, Plzeň	DL STUDIO, s.r.o. PRÁVNÍHO PLUKU 347/129a Průha 8 – Kofrín, 186 00 IČ: 275 68 067		Ing. Arch. Sýva Viková		POLOŽKOVÝ PŮDORYS		
		KONTROLOVAL:		Ing. arch. Tomáš Hrubý			