



KAVÁRNA – MĚŠŤANSKÁ BESEDA


ZÁPULTÍ Z02 - DETAIL 1 - 1:5

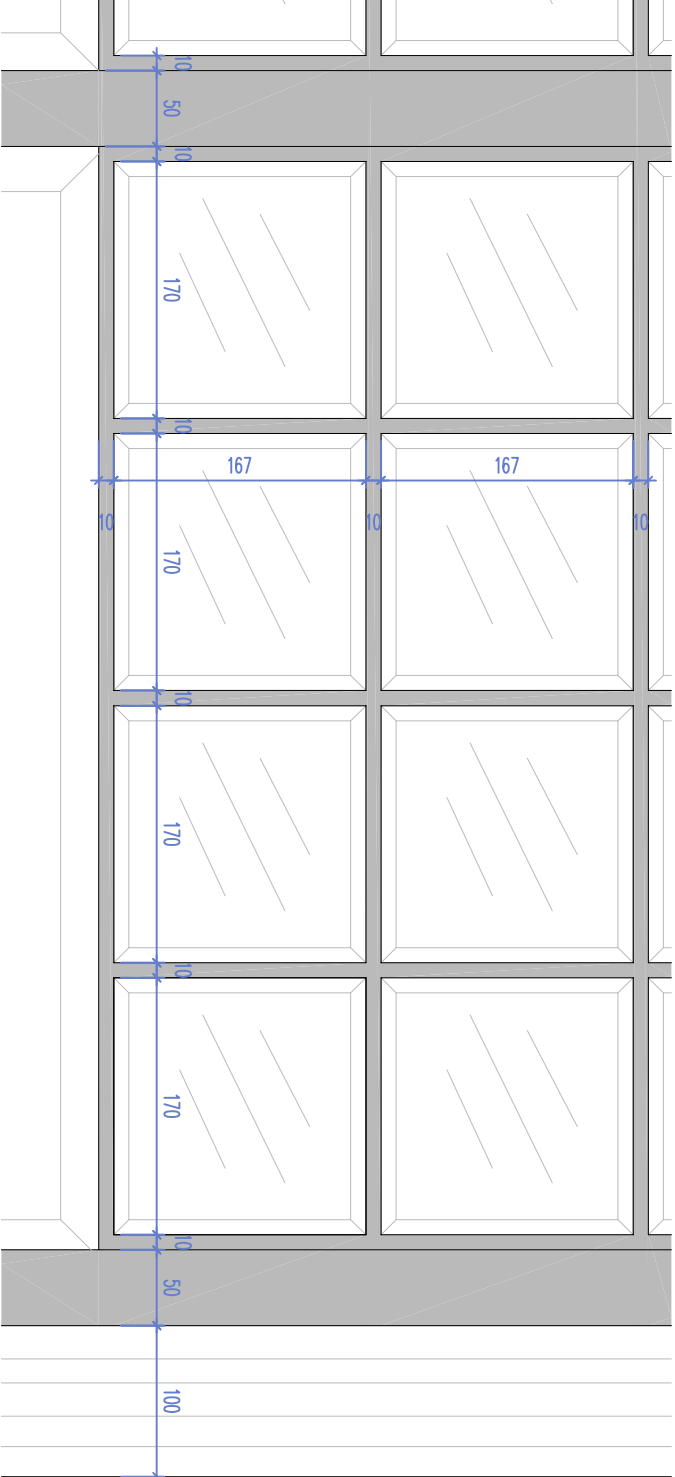

DETAIL 2 - 1:2

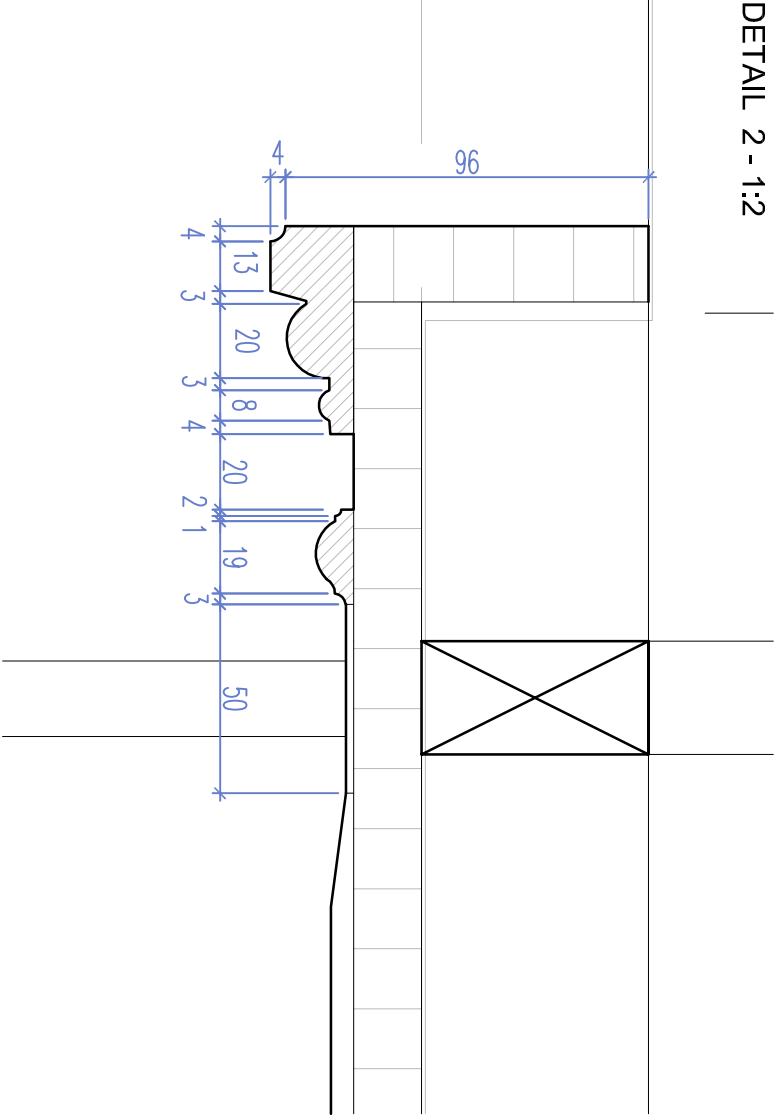

DETAIL 3 - 1:2

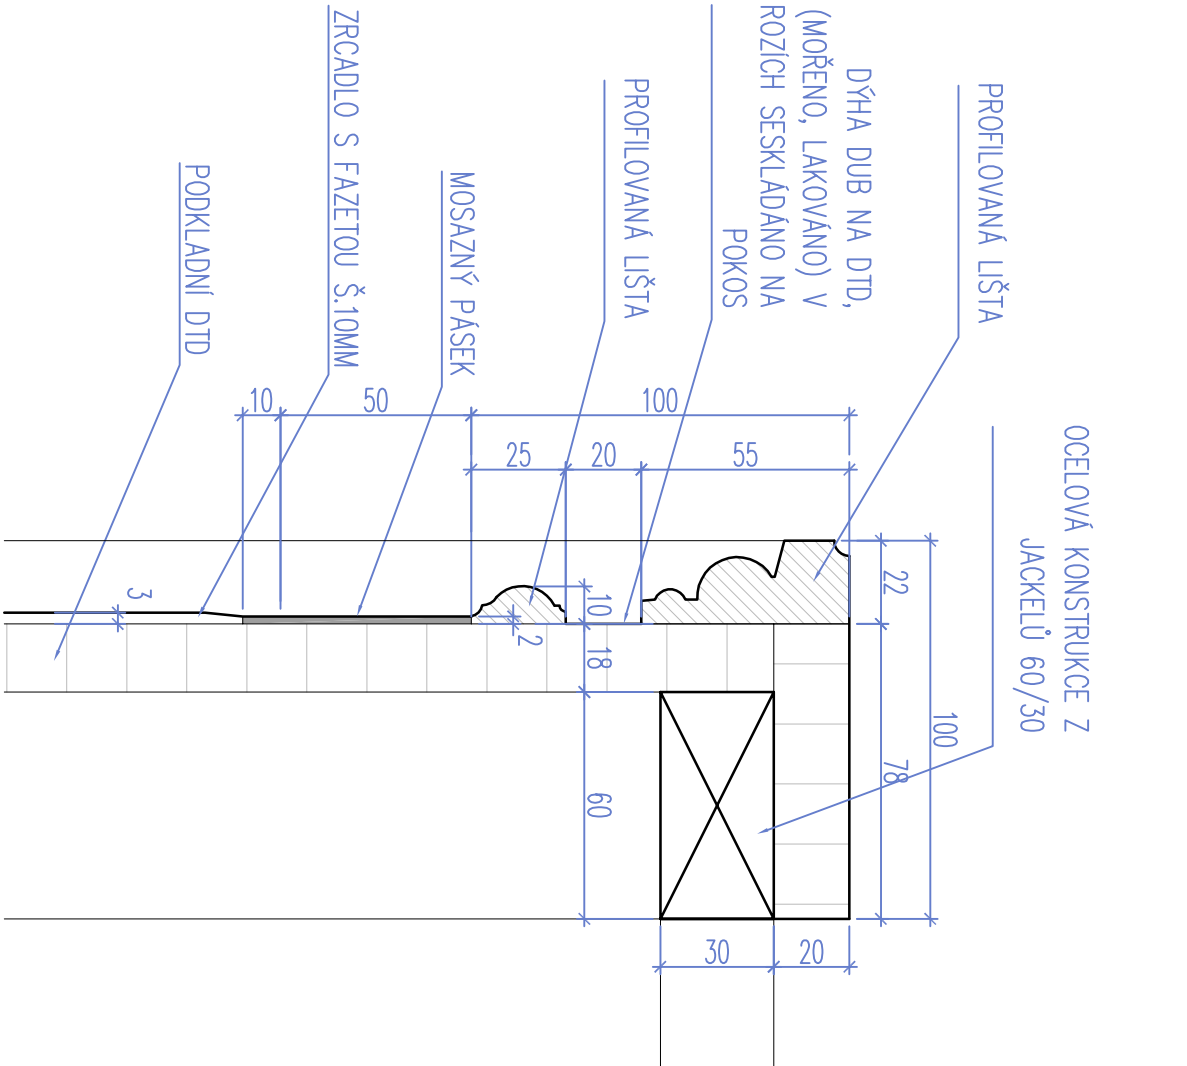

VŠECHNY MOSAZNÉ PRVKY PROVEDENY JAKO OCELOVÉ PRVKY S NÁSTRÍKEM IMITUJÍCÍ MOSAZ !!!

TOTO JE VÝKRES INTERIÉROVÉHO ŘEŠENÍ PROSTORU. NENÍ STAVEBNÍM VÝKRESEM. VEŠKERÉ STAVEBNÍ ÚPRAVY PLYNOUCÍ Z TOHOTO VÝKRESU JSOU POUZE NÁVRHY INTERIÉRU A MUSÍ BÝT ZPRACOVÁNY SAMOSTATNĚM PROJEKTEM STAVBY A STATIKY. PŘESNÉ ROZMĚRY NUTNO PŘED VÝROBOU ZAMĚRIT NA STAVBĚ

POZNÁMKY: VŠECHNY INTERIÉROVÉ PRVKY BUDOU BEHEM REALIZACE NA DÍLNĚ SCHVÁLENY ARCHITEKTEM VE FÁZI ROZPRACOVANOSTI. KONEČNÉ PROVEDENÍ VŠECH INTERIÉROVÝCH PRVKŮ BUDE NÁSLEDNĚ SCHVÁLENO ARCHITEKTEM JEŠTĚ PŘED FINÁLNÍ MONTÁŽÍ NA STAVBĚ. SKUTEČNÉ ROZMĚRY A VÝMĚRY VEŠKERÝCH PRVKŮ A NOVÝCH ST. KONSTRUKCI NUTNO PŘED PROVÁDĚNÍM OVĚRIT NA STAVBĚ. KONTAKTY	AKCE		INVESTOR		AUTORSKÝ NÁVRH:		ČÍSLO VÝKRESU		STUPĚN	
	KAVÁRNA – MĚŠŤANSKÁ BESEDA		MĚŠŤANSKÁ BESEDA, s.r.o.		Ing. arch. Tomáš Hrubý Mgr. David Marek Ing. Arch. Sýva Vlková		Z02 – 04		PROJEKT INTERIÉRU	
	UMÍSTĚNÍ STAVBY Kopecského sady 13 301, Plzeň		PROJEKT: DL STUDIO, s.r.o. PRVNÍHO PLUKU 347/12a Průmysl 8 Kofrín, 186 00 IČ: 275 68 067		Ing. Arch. Sýva Vlková KONTROLOVAL: Ing. arch. Tomáš Hrubý		MĚŘÍTKO 1: 2, 1: 5		DATUM 05.2019	

ZÁPULTÍ Z02