




KAVÁRNA – MĚŠŤANSKÁ BESEDA

OZDOBNÉ PROFILY OB02 - ŘEZPOHLEDY

VODOROVNÝ PROFIL

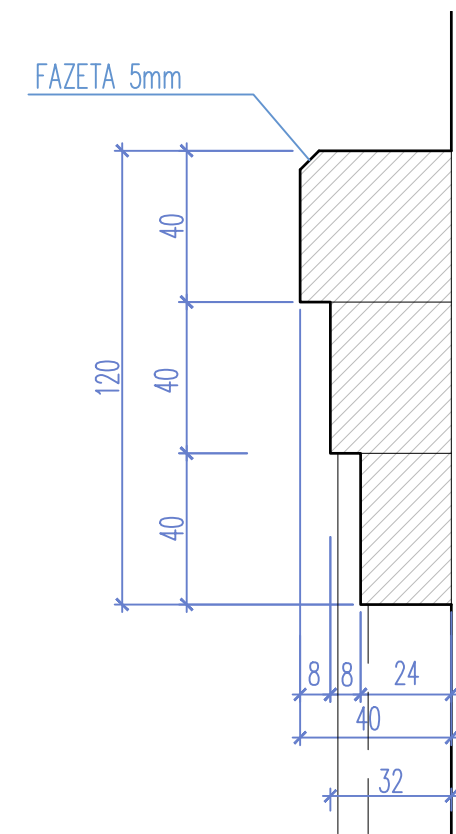

SVISLÝ PROFIL

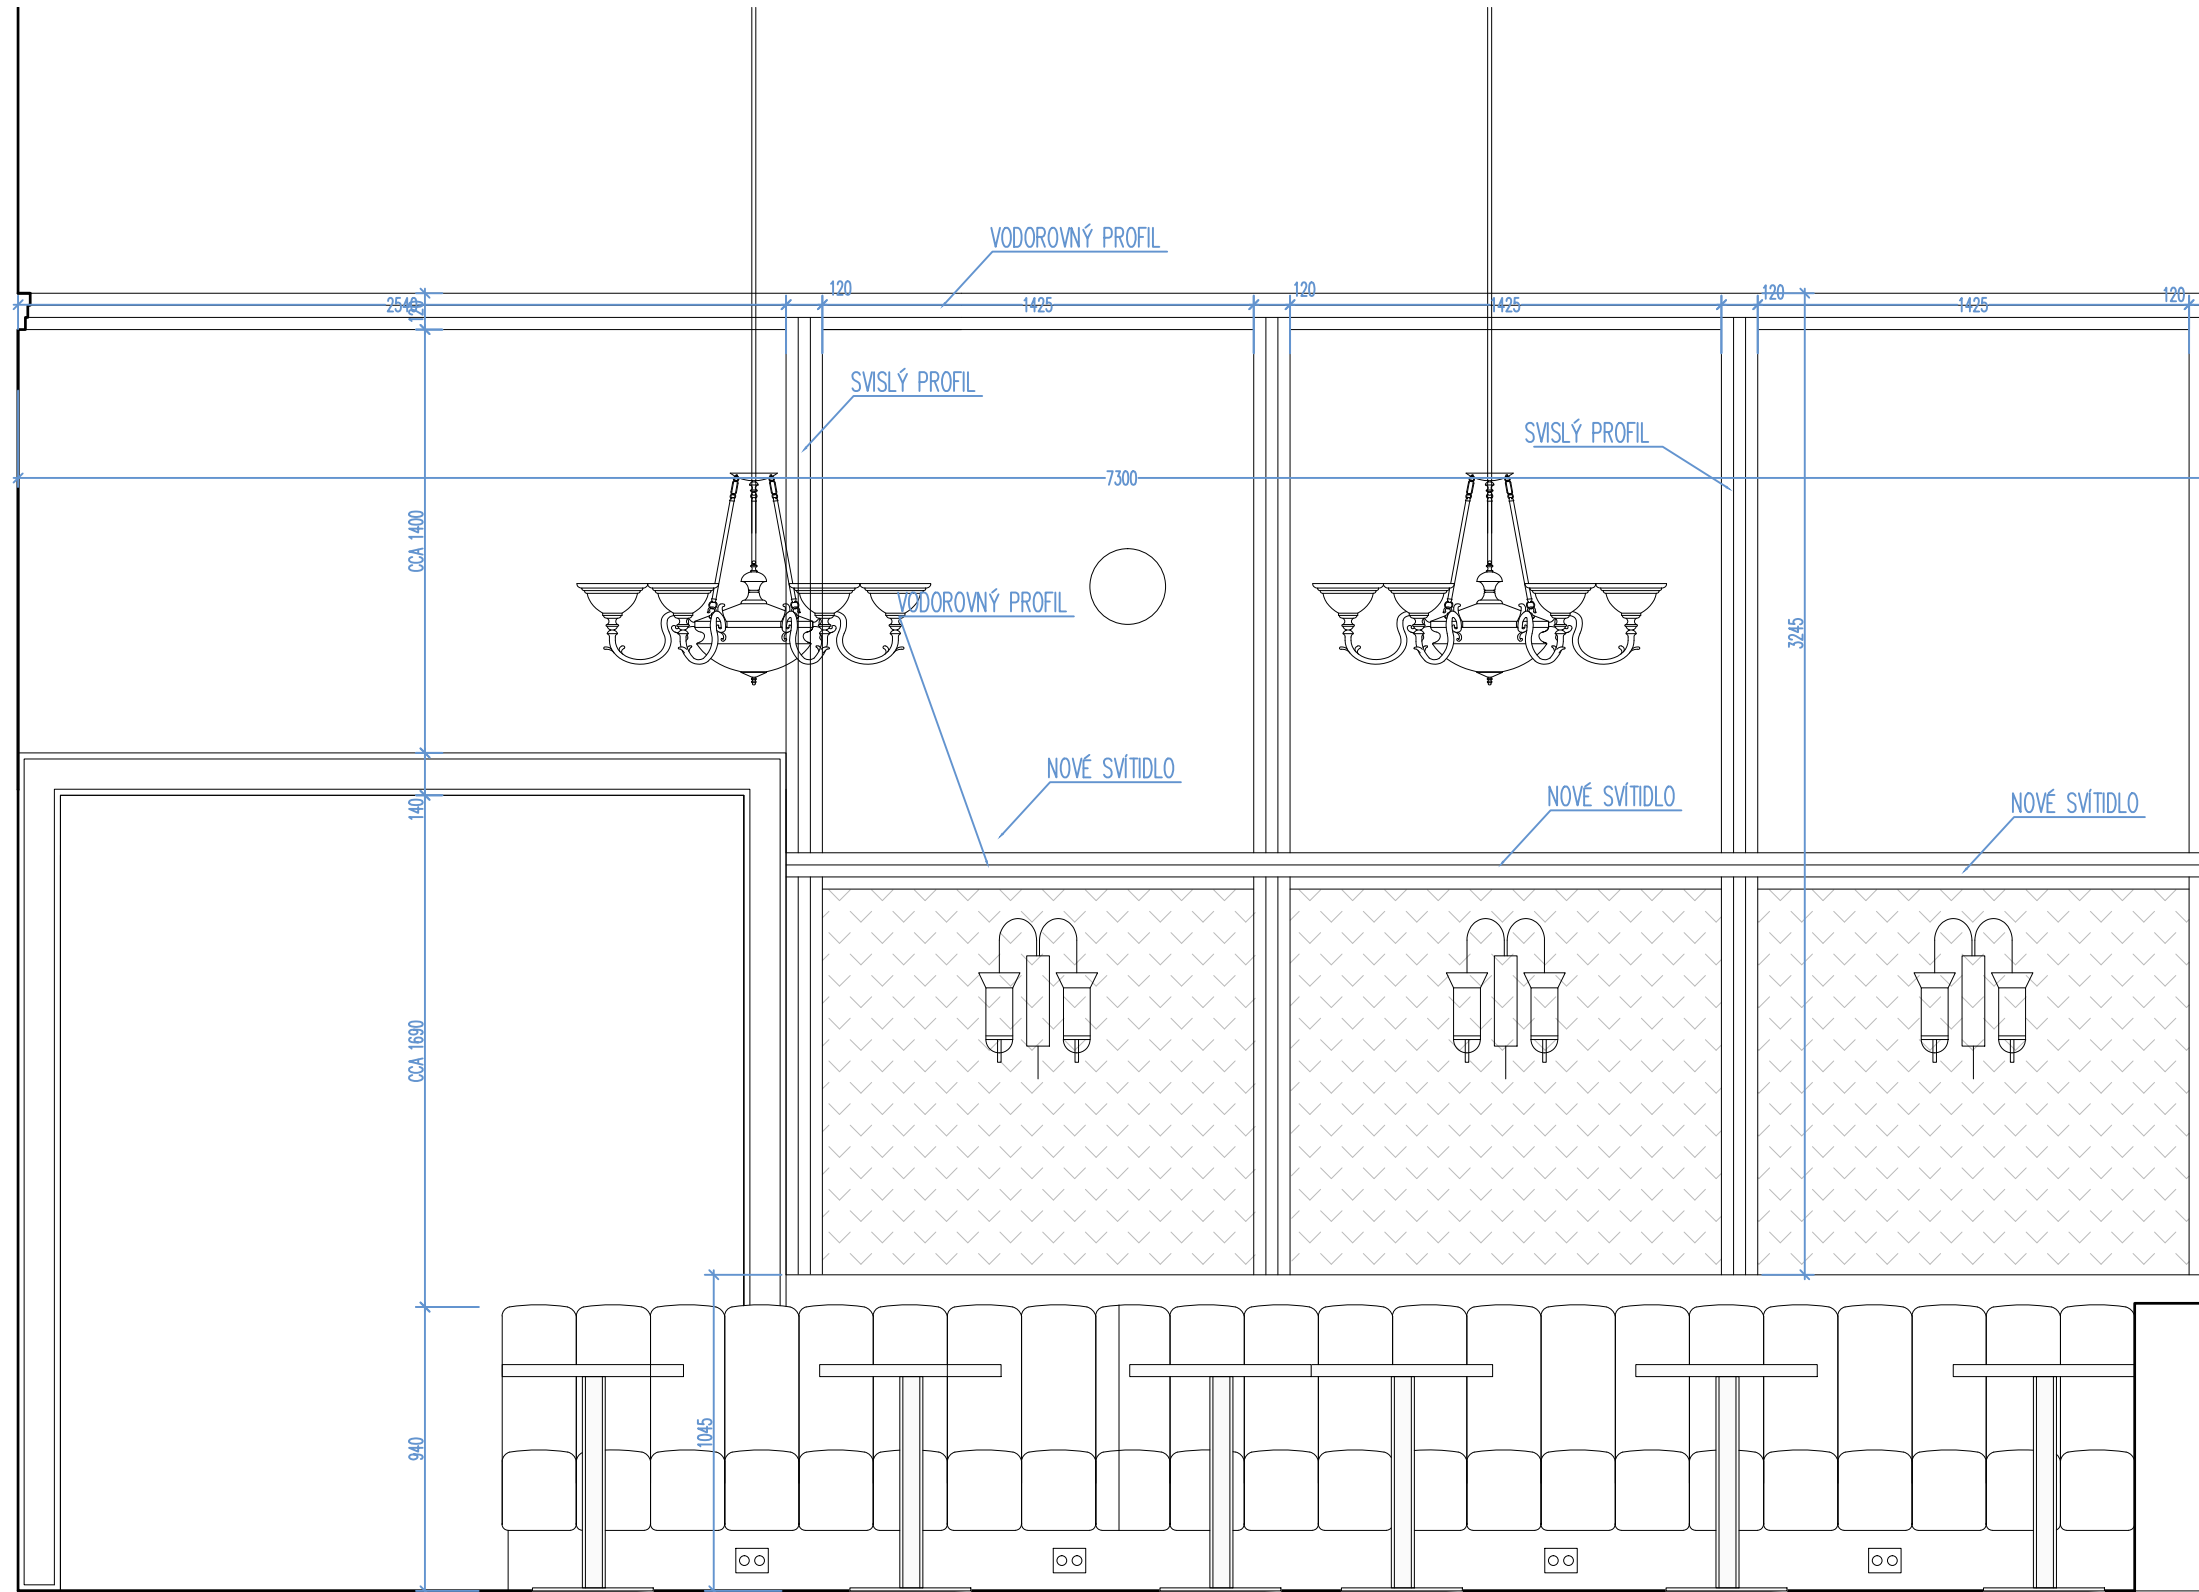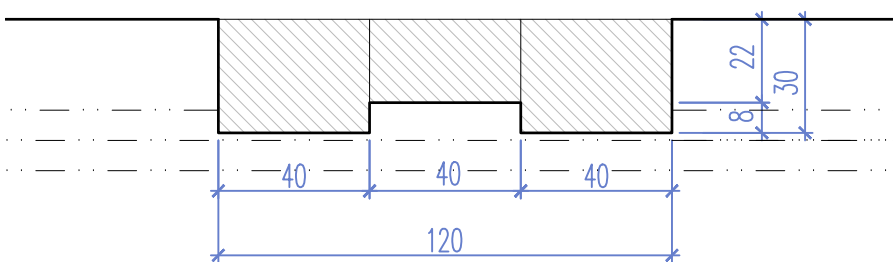


VŠECHNY MOSAZNÉ PRVKY PROVEDENY JAKO OCELOVÉ PRVKY S NÁSTŘIKEM IMITUJÍCÍ MOSAZ !!!

TOTO JE VÝKRES INTERIÉROVÉHO ŘEŠENÍ PROSTORU. NENÍ STAVEBNÍM VÝKRESEM. VEŠKERÉ STAVEBNÍ ÚPRAVY PLYNOUCÍ Z TOHOTO VÝKRESU JSOU POUZE NÁVRHY INTERIÉRU A MUSÍ BÝT ZPRACOVÁNY SAMOSTATNÝM PROJEKTEM STAVBY A STATIKY. PŘESNÉ ROZMĚRY NUTNO PŘED VÝROBU ZAMĚŘIT NA STAVBĚ



POZNÁMKY: VŠECHNY INTERIÉROVÉ PRVKY BUDOU BĚHEM REALIZACE NA DÍLNĚ SCHVÁLENY ARCHITEKTEM VE FÁZI ROZPRACOVANOSTI, KONEČNÉ PROVEDENÍ VŠECH INTERIÉROVÝCH PRVKŮ BUDE NÁSLEDNĚ SCHVÁLENO ARCHITEKTEM JEŠTĚ PŘED FINÁLNÍ MONTÁŽÍ NA STAVBĚ. SKUTEČNÉ ROZMĚRY A VÝMĚRY VEŠKERÝCH PRVKŮ A NOVÝCH ST. KONSTRUKCÍ NUTNO PŘED PROVÁDĚNÍM OVĚŘIT NA STAVBĚ, KONTAKTY	AKCE KAVÁRNA – MĚŠŤANSKÁ BESEDA UMÍSTĚNÍ STAVBY Kopeckého sady 13 301, Plzeň	INVESTOR MĚŠŤANSKÁ BESEDA, s.r.o. ČÁST DOKUMENTACE: PROJEKT INTERIÉRU PROJEKT: DL STUDIO, s.r.o. PRVNÍHO PŁUKU 347/12a Praha 8 – Karlín, 186 00 IČ: 275 68 067	AUTORSKÝ NÁVRH: Ing. arch. Tomáš Hrubý Mgr. David Marek Ing. Arch. Sylva Vlková VYPRACOVAL: Ing. Arch. Sylva Vlková KONTROLOVAL: Ing. arch. Tomáš Hrubý	ČÍSLO VÝKRESU OB02–01 MĚŘÍTKO 1: 25, 1: 2 OBSAH	STUPEŇ PROJEKT INTERIÉRU DATUM 05.2019

OZDOBNÉ PROFILY

OZDOBNÉ PROFILY OB02 - ŘEZOPOHLEDY

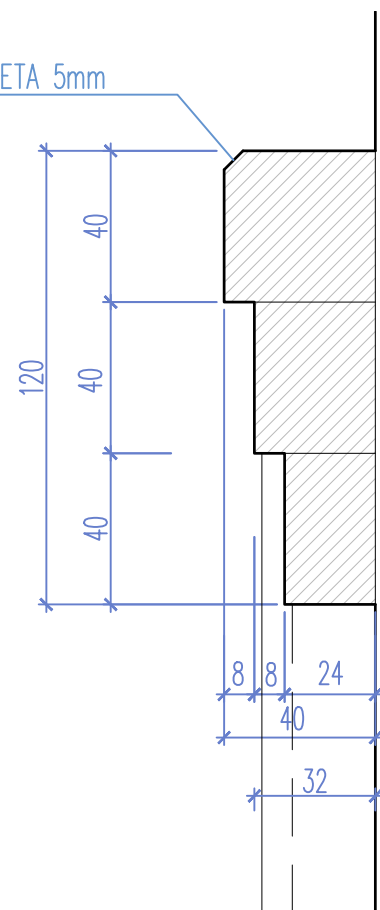

VODOROVNÝ PROFIL

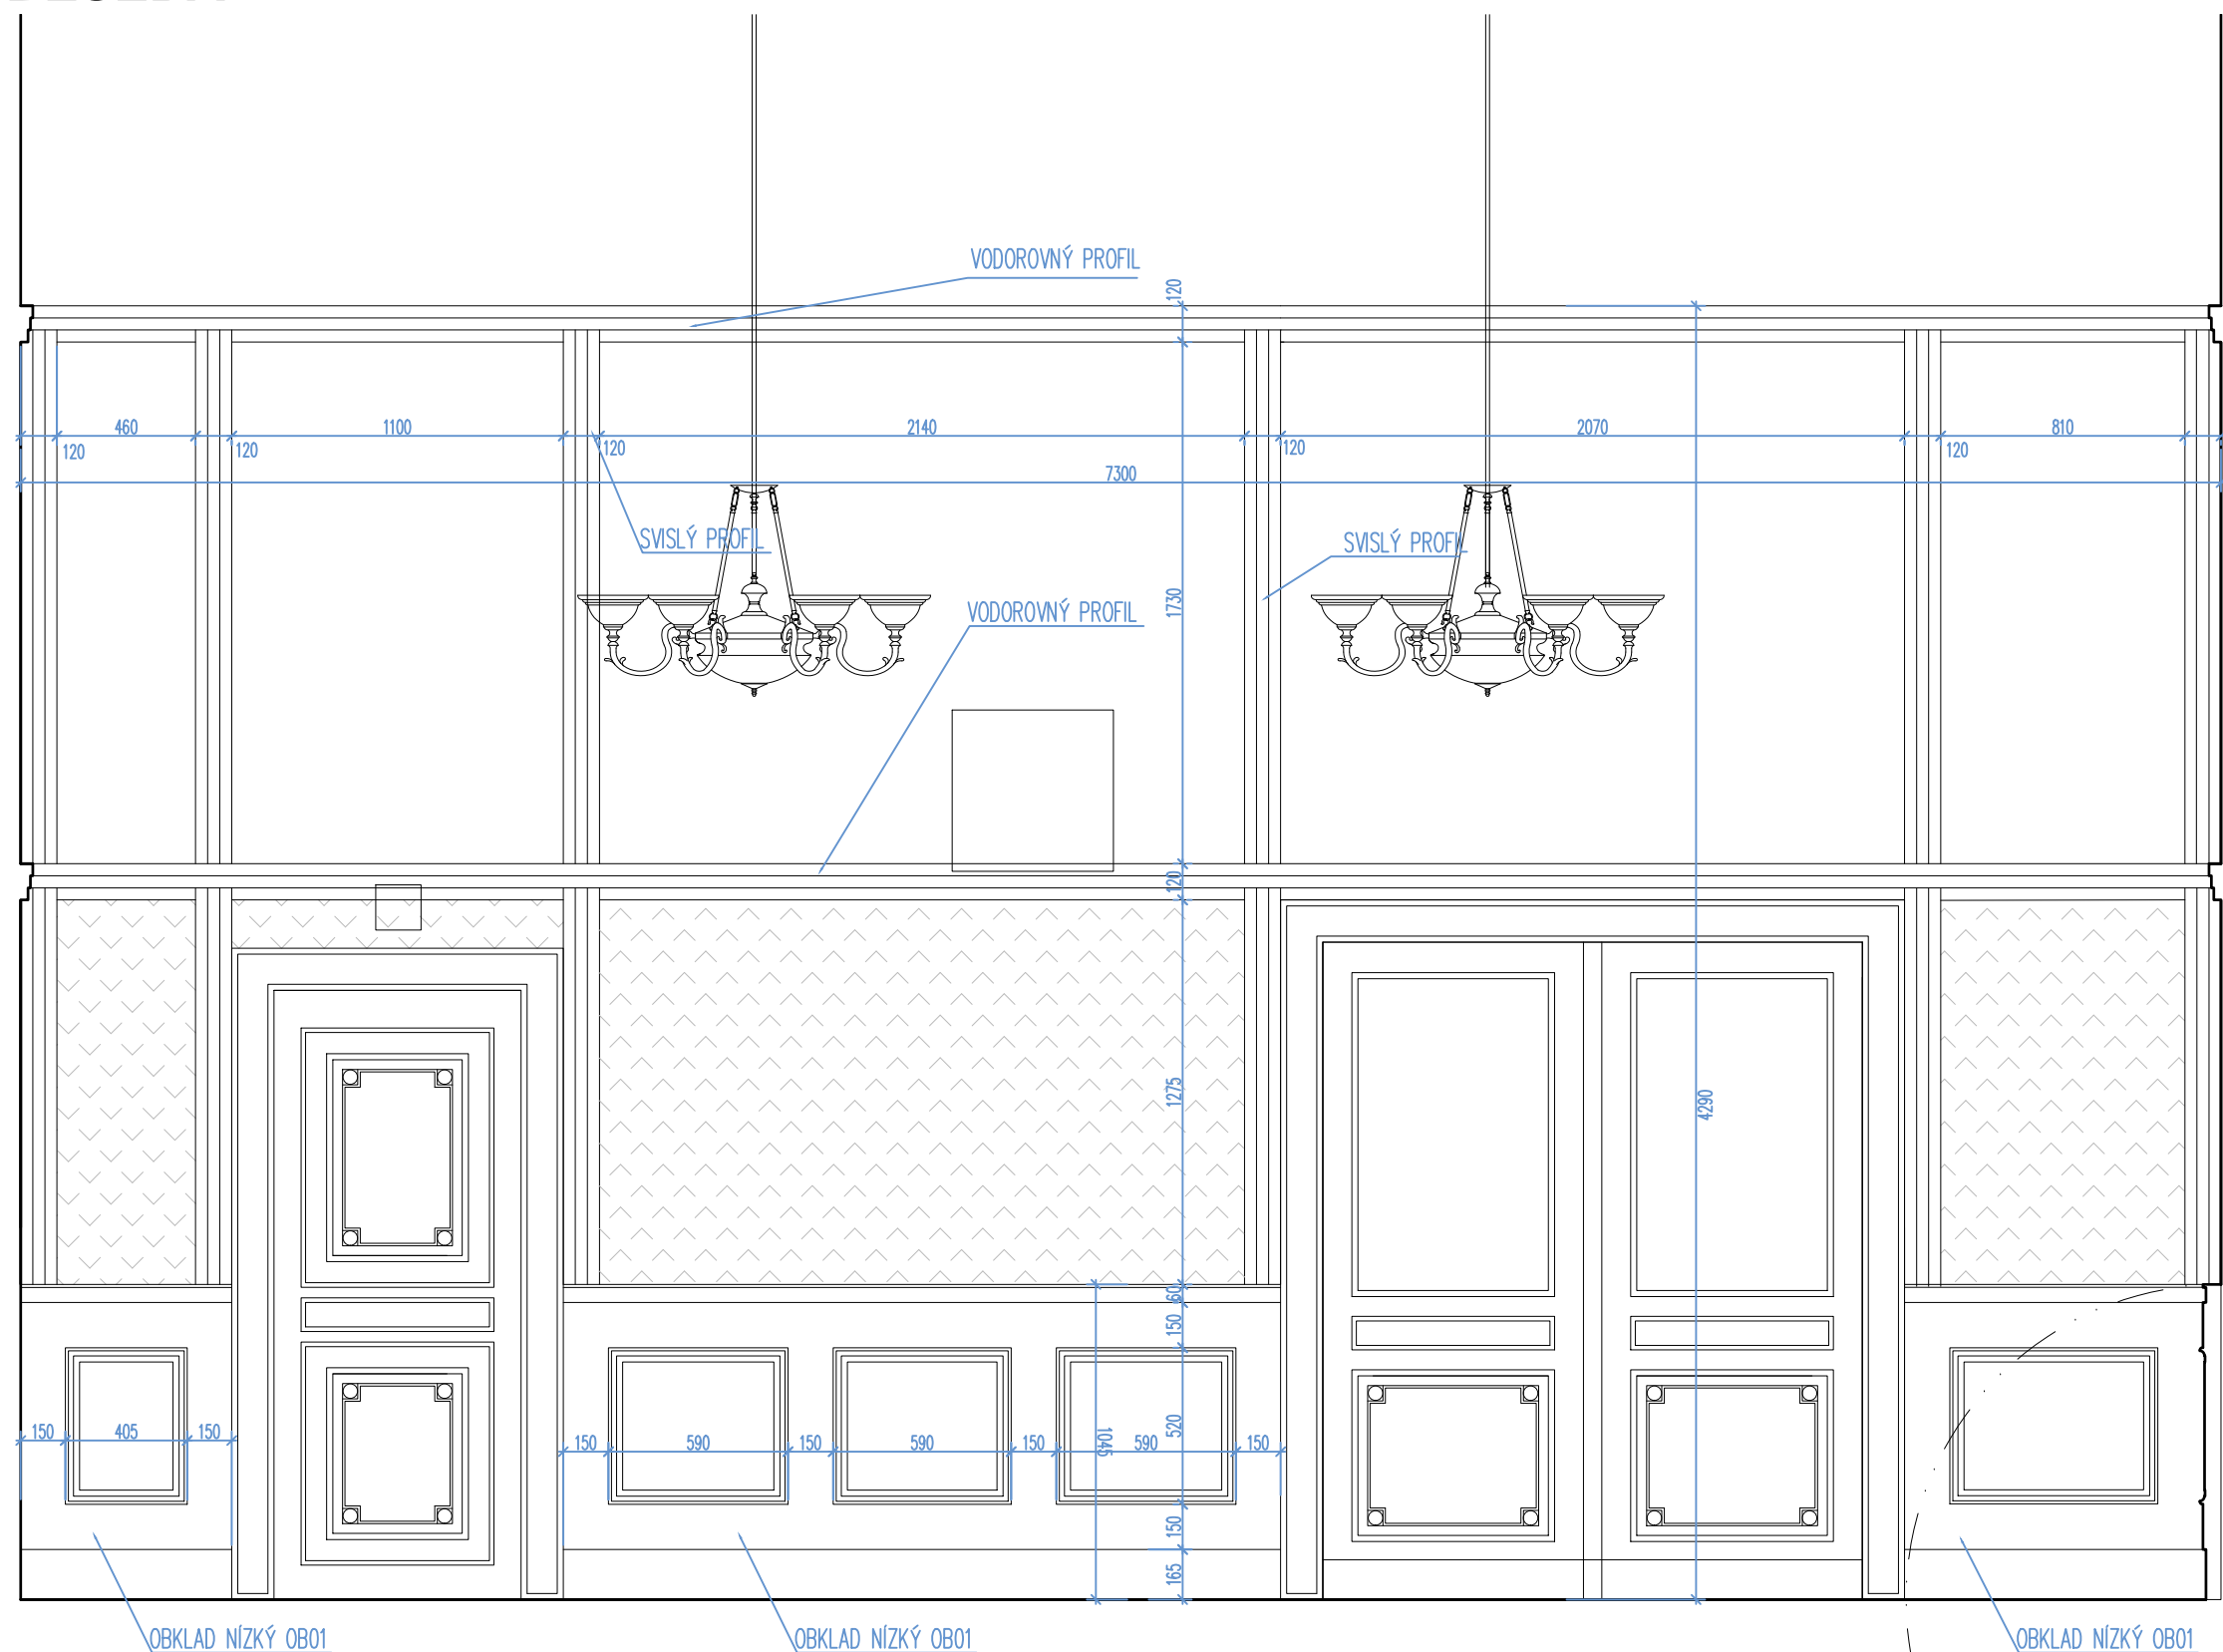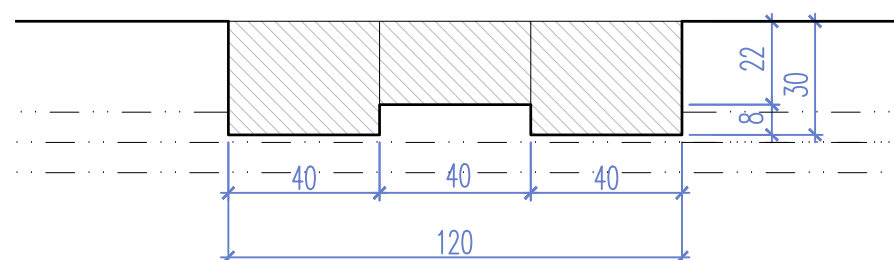


TOTO JE VÝKRES INTERIÉROVÉHO ŘEŠENÍ PROSTORU. NENÍ STAVEBNÍM VÝKRESEM. VEŠKERÉ STAVEBNÍ ÚPRAVY PLYNOUCÍ Z TOHOTO VÝKRESU JSOU POUZE NÁVRHY INTERIÉRU A MUSÍ BÝT ZPRACOVÁNY SAMOSTATNÝM PROJEKTEM STAVBY A STATIKY. PŘESNÉ ROZMĚRY NUTNO PŘED VÝROBOU ZAMĚŘIT NA STAVBĚ

POZNÁMKY: VŠECHNY INTERIÉROVÉ PRVKY BUDOU BĚHEM REALIZACE NA DÍLNĚ SCHVÁLENY ARCHITEKTEM VE FÁZI ROZPRACOVANOSTI, KONEČNÉ PROVEDENÍ VŠECH INTERIÉROVÝCH PRVKŮ BUDE NÁSLEDNĚ SCHVÁLENO ARCHITEKTEM JEŠTĚ PŘED FINÁLNÍ MONTÁŽÍ NA STAVBĚ. SKUTEČNÉ ROZMĚRY A VÝMĚRY VEŠKERÝCH PRVKŮ A NOVÝCH ST. KONSTRUKCÍ NUTNO PŘED PROVÁDĚNÍM OVĚŘIT NA STAVBĚ, KONTAKTY	AKCE	INVESTOR MĚŠŤANSKÁ BESEDA, s.r.o.	AUTORSKÝ NÁVRH: Ing. arch. Tomáš Hrubý Mgr. David Marek Ing. Arch. Sylva Vlková	ČÍSLO VÝKRESU OB02–02	STUPEŇ PROJEKT INTERIÉRU
	KAVÁRNA – MĚŠŤANSKÁ BESEDA	ČÁST DOKUMENTACE: PROJEKT INTERIÉRU		MĚŘÍTKO 1: 25, 1: 2	DATUM 05.2019
		PROJEKT: DL STUDIO, s.r.o. PRVNÍHO PŁUKU 347/12a Praha 8 – Karlín, 186 00 IČ: 275 68 067		OBSAH	
		UMÍSTĚNÍ STAVBY Kopeckého sady 13 301, Plzeň		KONTROLOVAL: Ing. arch. Tomáš Hrubý	OZDOBNÉ PROFILY



KAVÁRNA – MĚŠŤANSKÁ BESEDA

OZDOBNÉ PROFILY OB02 - ŘEZOPOHLEDY

SVISLÝ PROFIL

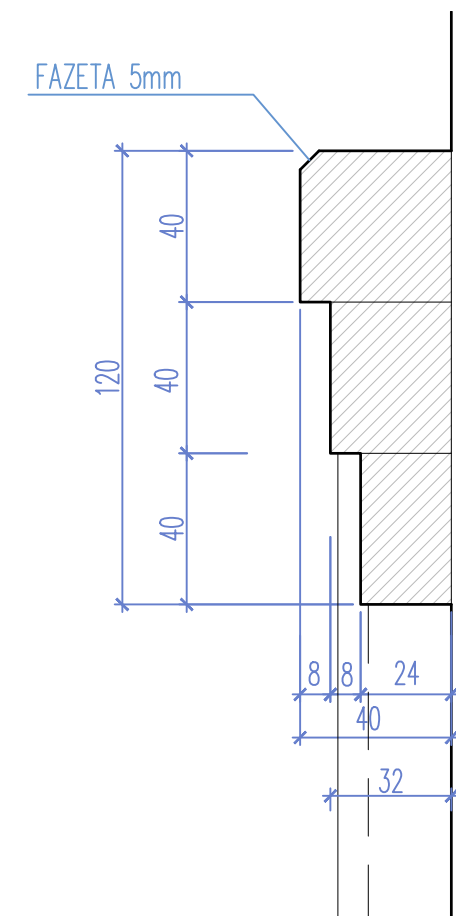


VODOROVNÝ PROFIL

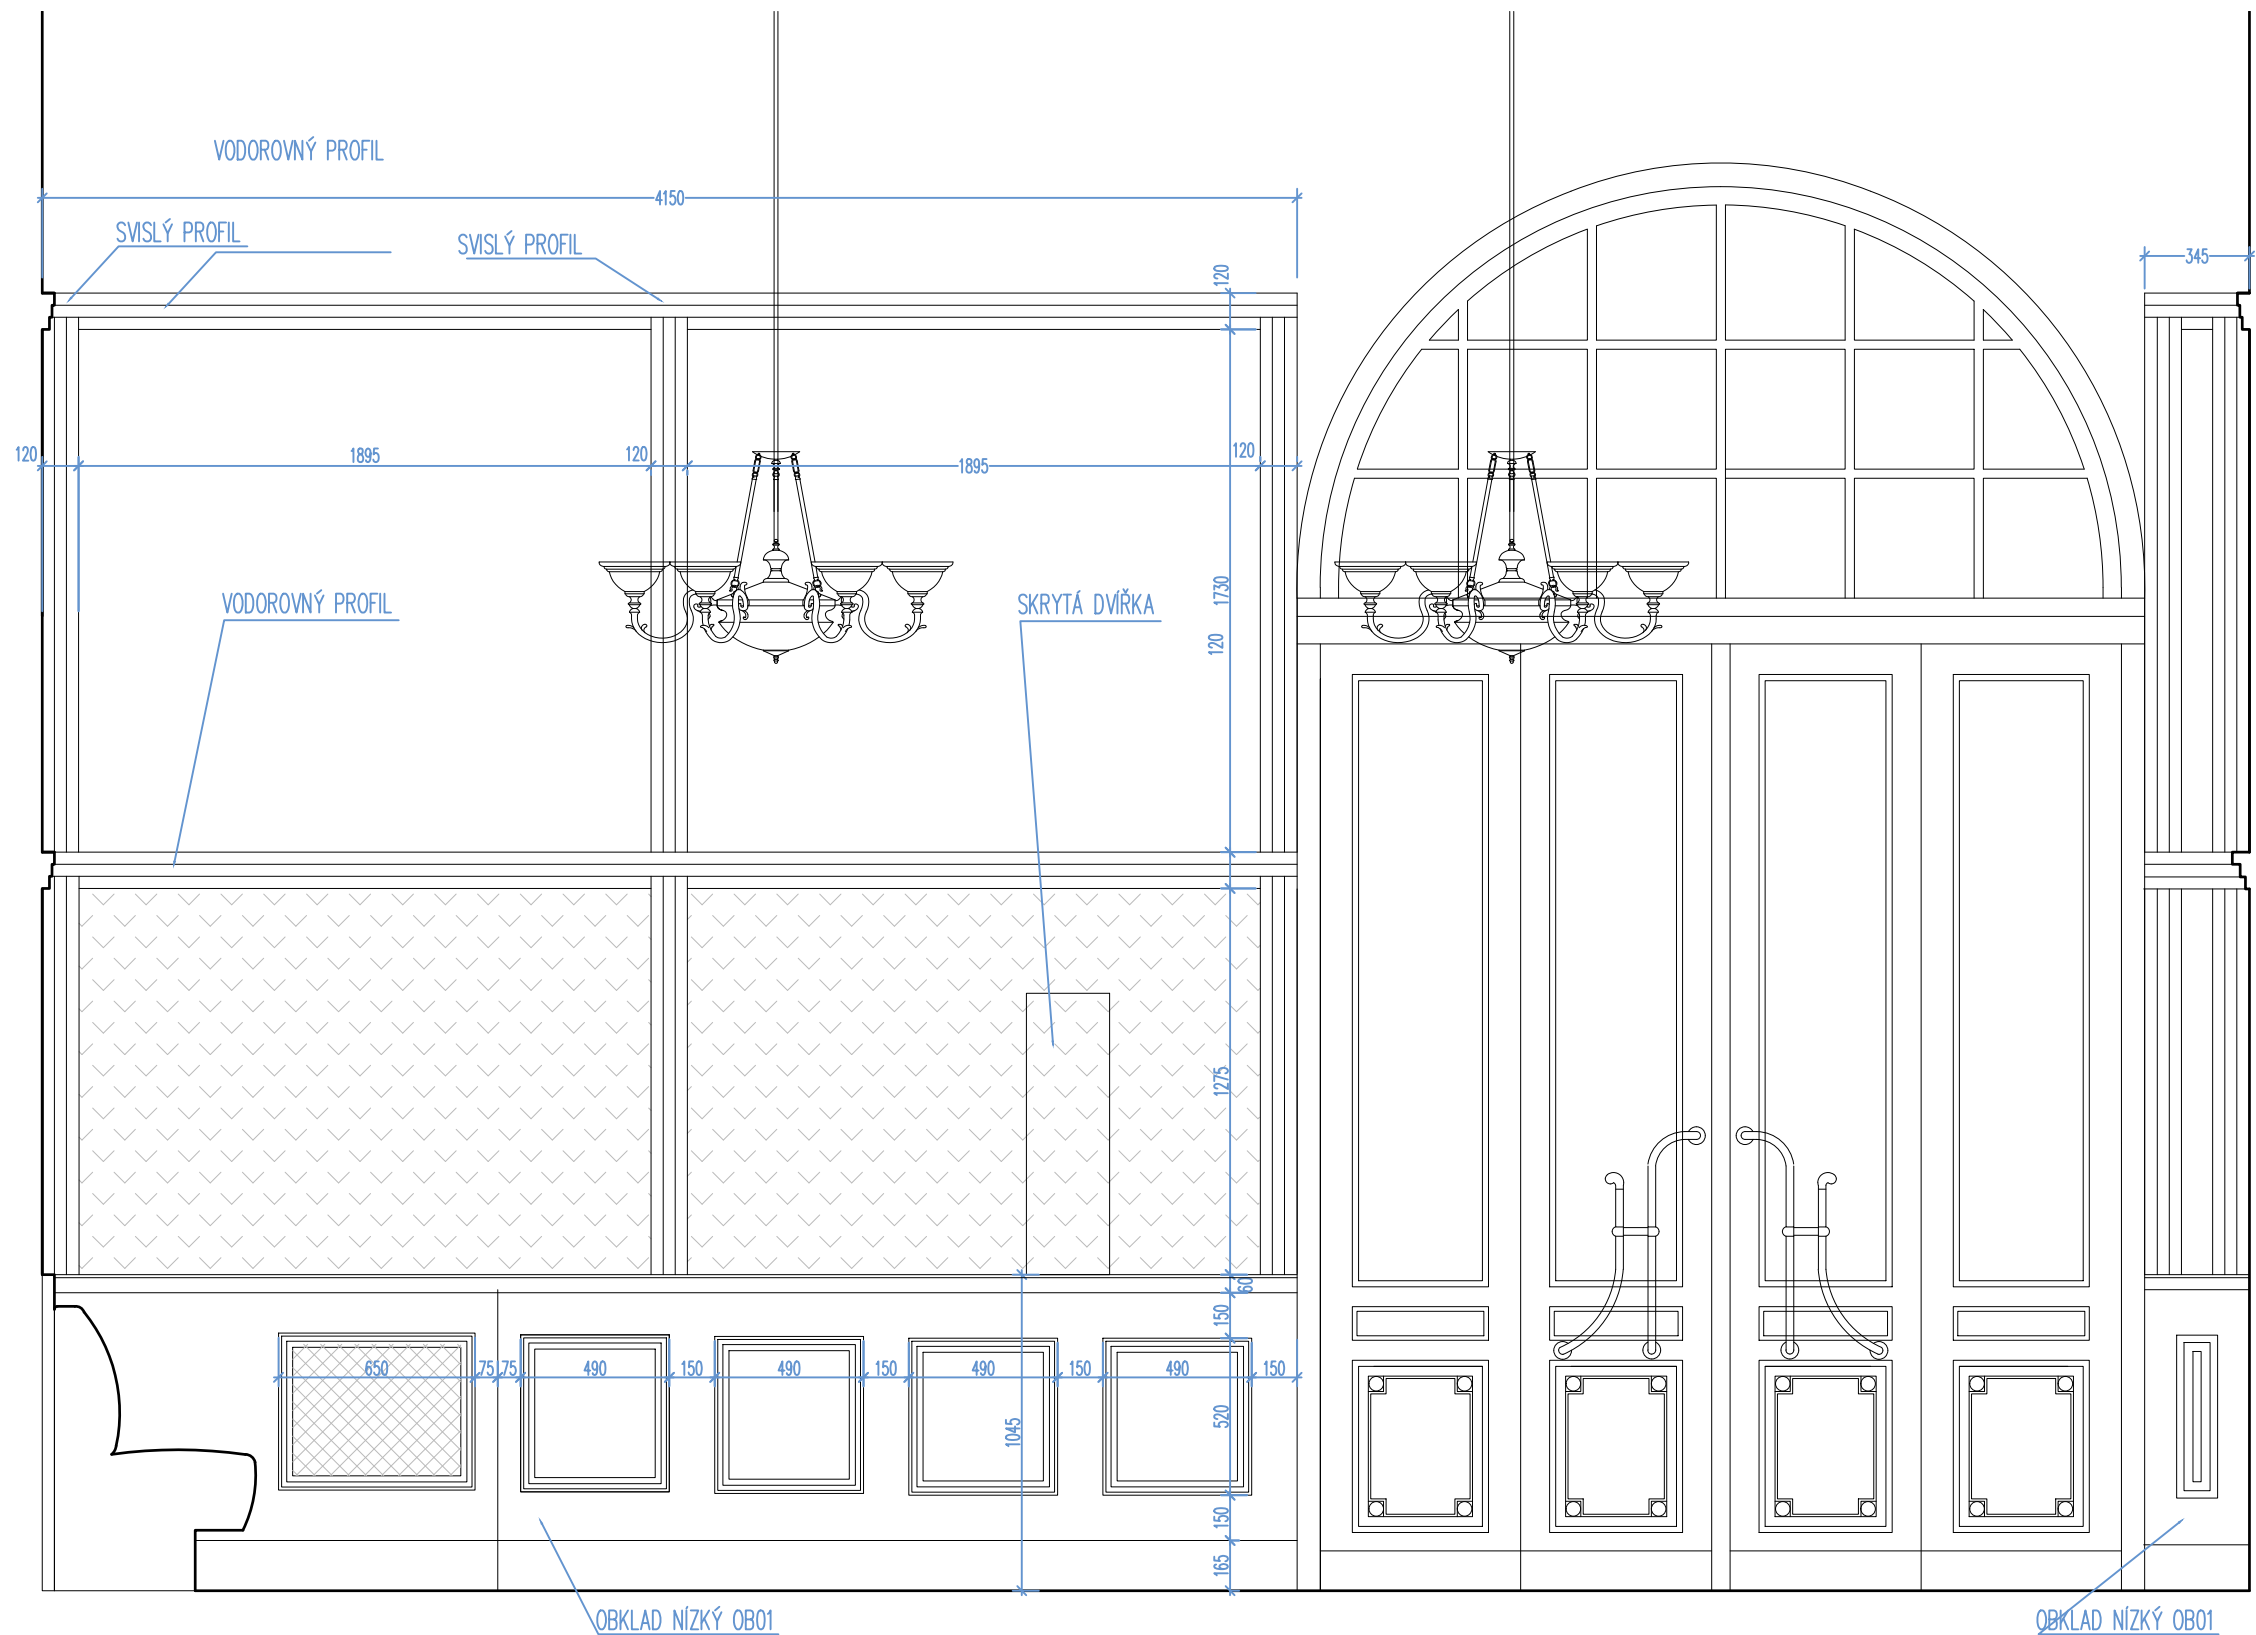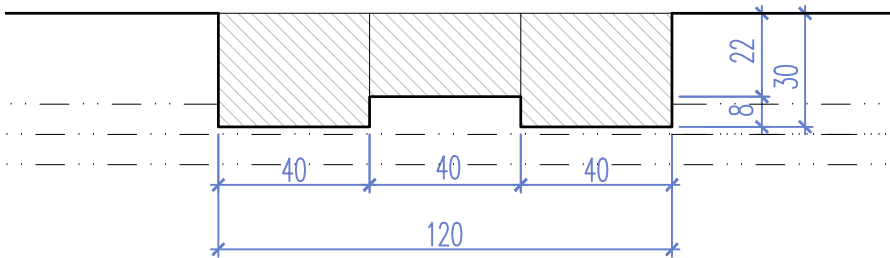

VŠECHNY MOSAZNÉ PRVKY PROVEDENY JAKO OCELOVÉ PRVKY S NÁSTŘIKEM IMITUJÍCÍ MOSAZ !!!


TOTO JE VÝKRES INTERIÉROVÉHO ŘEŠENÍ PROSTORU. NENÍ STAVEBNÍM VÝKRESEM. VEŠKERÉ STAVEBNÍ ÚPRAVY PLYNOUCÍ Z TOHOTO VÝKRESU JSOU POUZE NÁVRHY INTERIÉRU A MUSÍ BÝT ZPRACOVÁNY SAMOSTATNÝM PROJEKTEM STAVBY A STATIKY. PŘESNÉ ROZMĚRY NUTNO PŘED VÝROBOU ZAMĚŘIT NA STAVBĚ

POZNÁMKY: VŠECHNY INTERIÉROVÉ PRVKY BUDOU BĚHEM REALIZACE NA DÍLNĚ SCHVÁLENY ARCHITEKTEM VE FÁZI ROZPRACOVANOSTI, KONEČNÉ PROVEDENÍ VŠECH INTERIÉROVÝCH PRVKŮ BUDE NÁSLEDNĚ SCHVÁLENO ARCHITEKTEM JEŠTĚ PŘED FINÁLNÍ MONTÁŽÍ NA STAVBĚ. SKUTEČNÉ ROZMĚRY A VÝMĚRY VEŠKERÝCH PRVKŮ A NOVÝCH ST. KONSTRUKCÍ NUTNO PŘED PROVÁDĚNÍM OVĚŘIT NA STAVBĚ, KONTAKTY	AKCE KAVÁRNA – MĚŠŤANSKÁ BESEDA UMÍSTĚNÍ STAVBY Kopeckého sady 13 301, Plzeň	INVESTOR MĚŠŤANSKÁ BESEDA, s.r.o.		AUTORSKÝ NÁVRH: Ing. arch. Tomáš Hrubý Mgr. David Marek Ing. Arch. Sylva Vlková	ČÍSLO VÝKRESU OB02–03	STUPEŇ PROJEKT INTERIÉRU
		ČÁST DOKUMENTACE: PROJEKT INTERIÉRU		MĚŘÍTKO 1: 25, 1: 2	DATUM 05.2019	
		PROJEKT: DL STUDIO, s.r.o. PRVNÍHO PŁUKU 347/12a Praha 8 – Karlín, 186 00 IČ: 275 68 067		VYPRACOVAL: Ing. Arch. Sylva Vlková	OBSAH	OZDOBNÉ PROFILY
	KONTROLOVAL: Ing. arch. Tomáš Hrubý					



KAVÁRNA – MĚŠŤANSKÁ BESEDA

OZDOBNÉ PROFILY OB02 - ŘEZPOHLEDY

SVISLÝ PROFIL

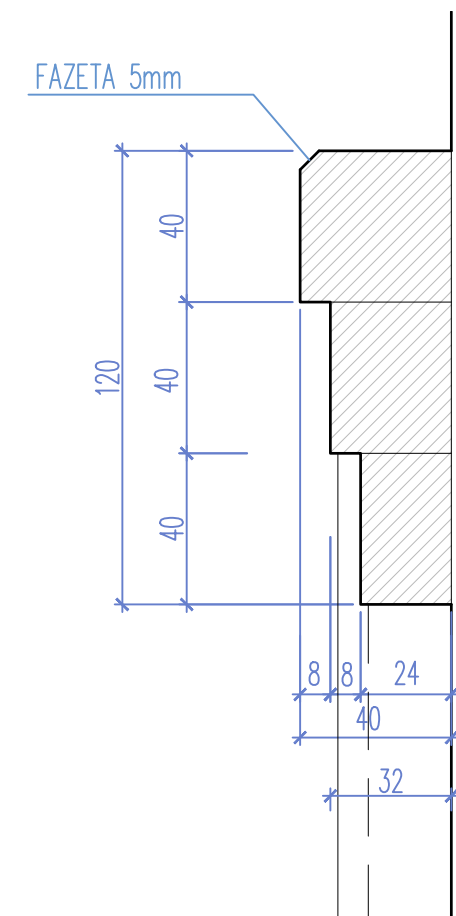

VODOROVNÝ PROFIL

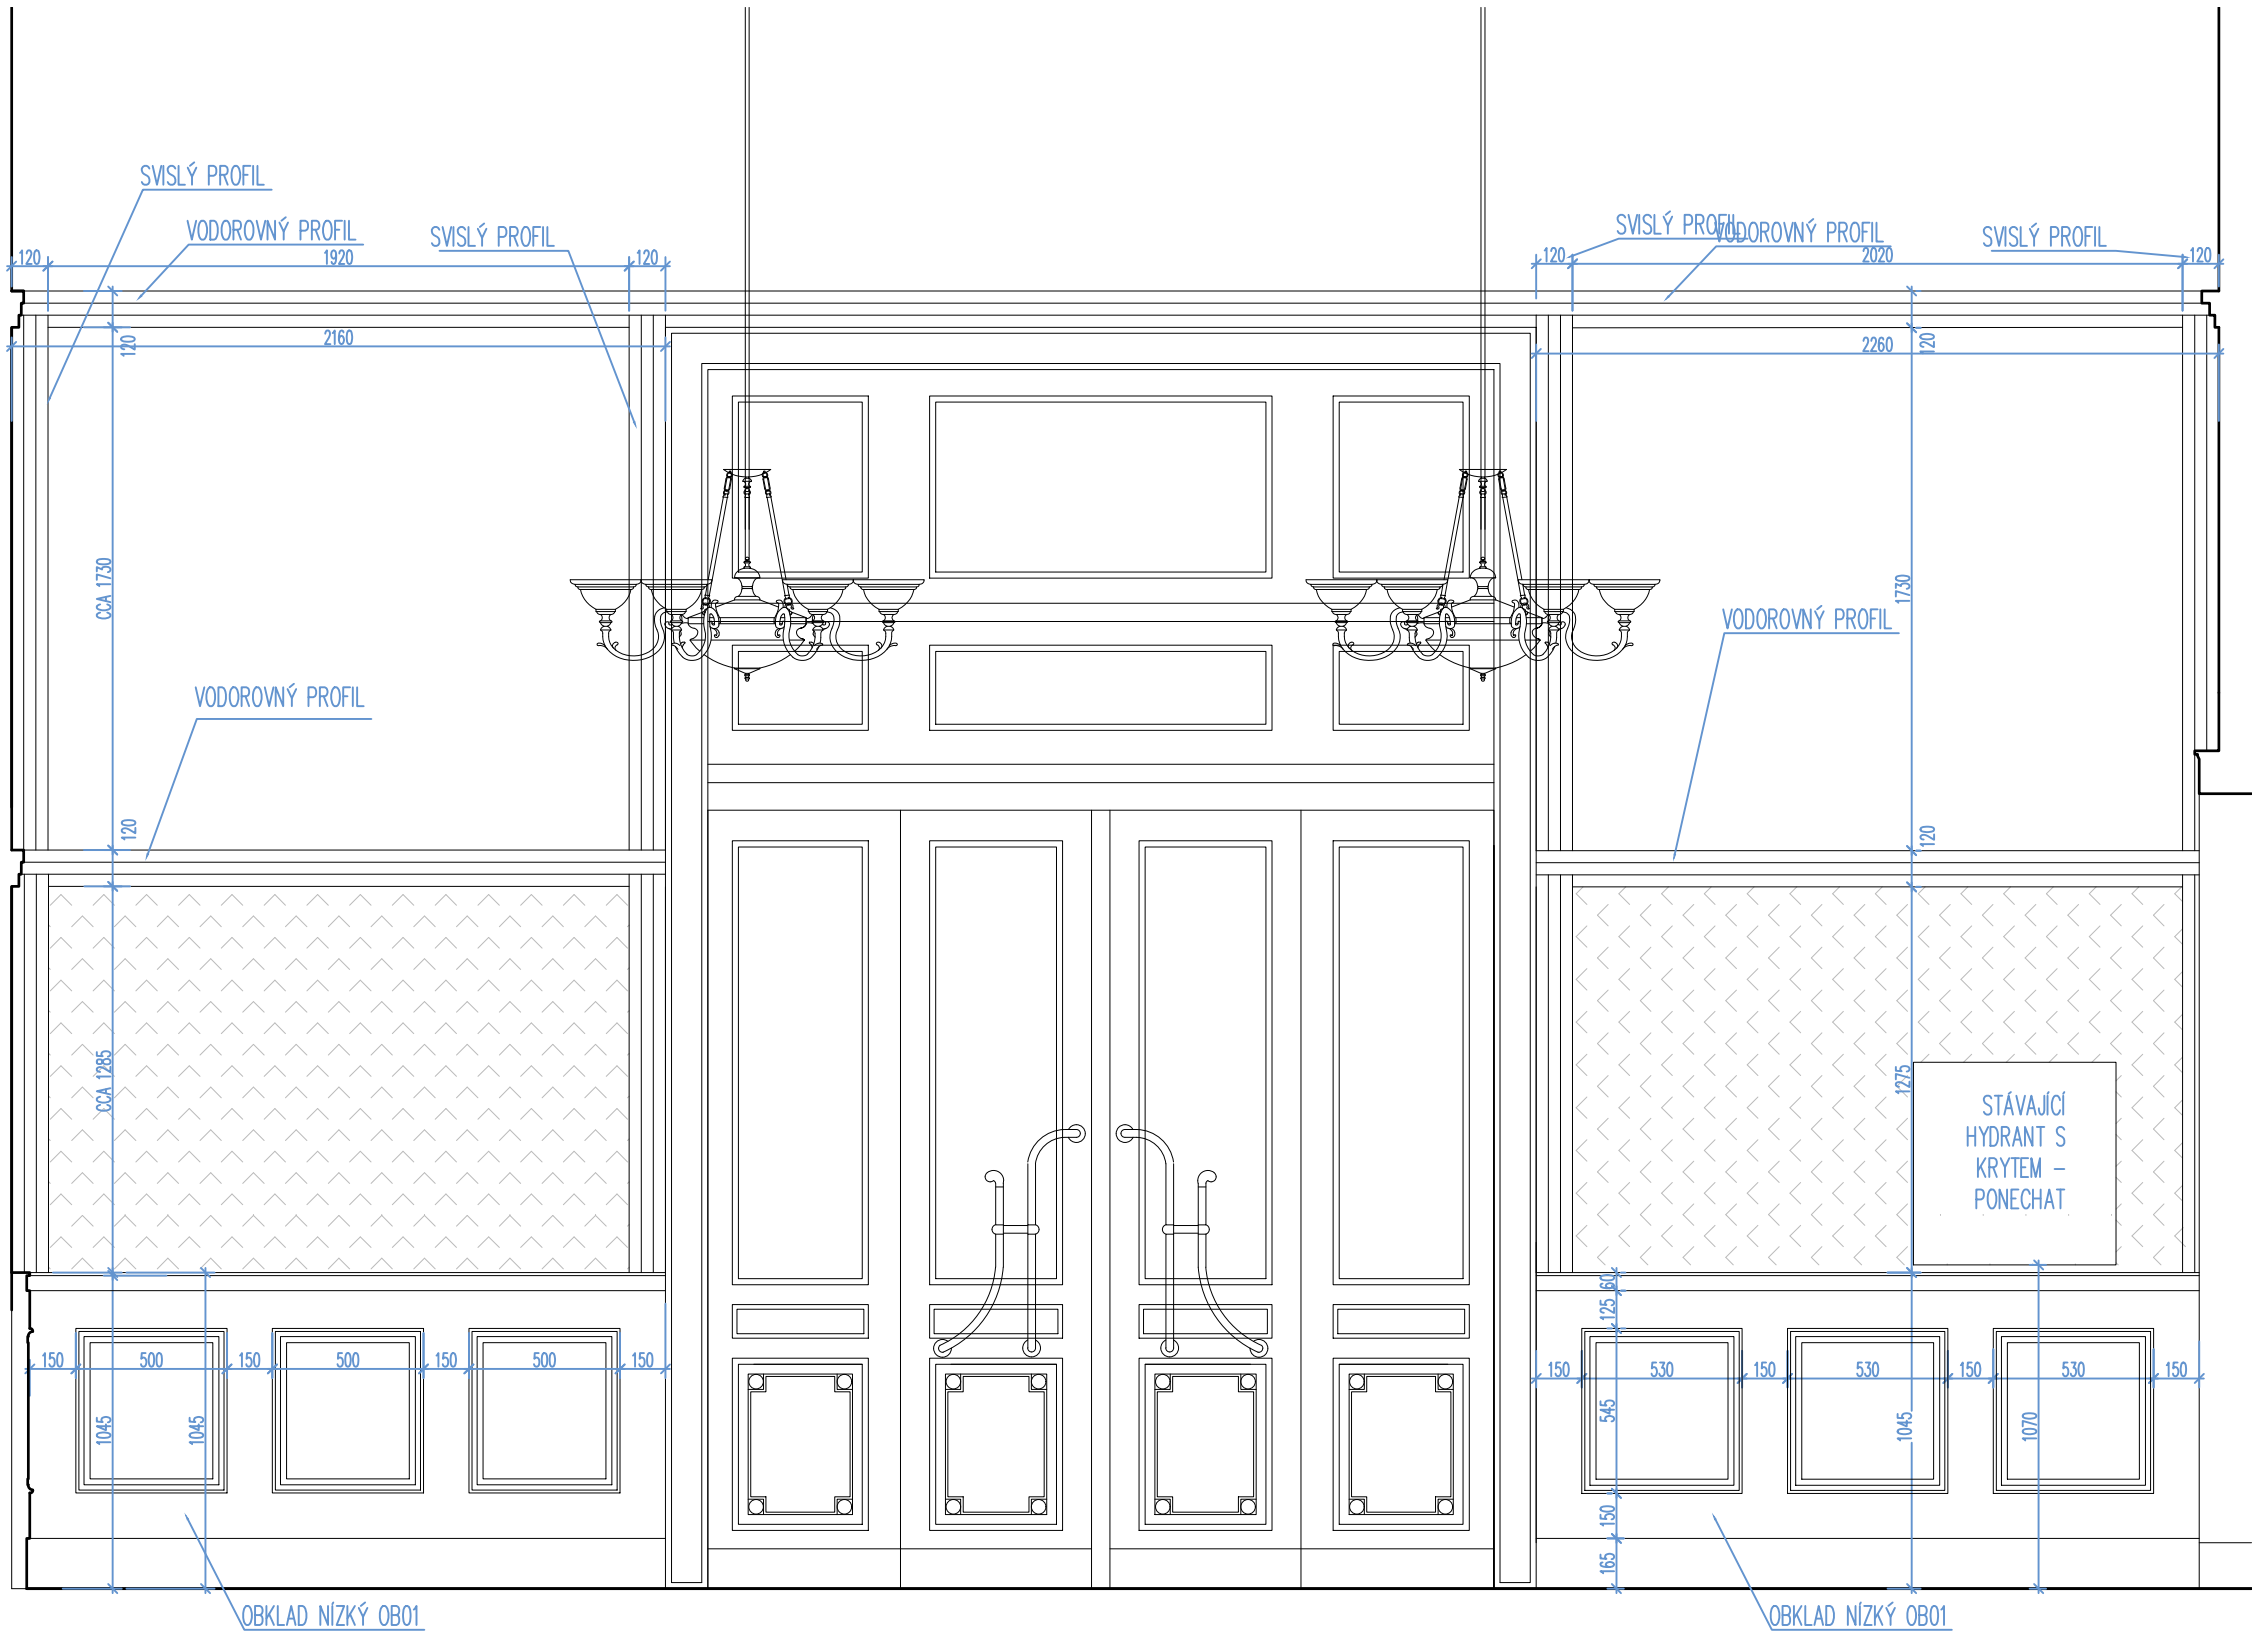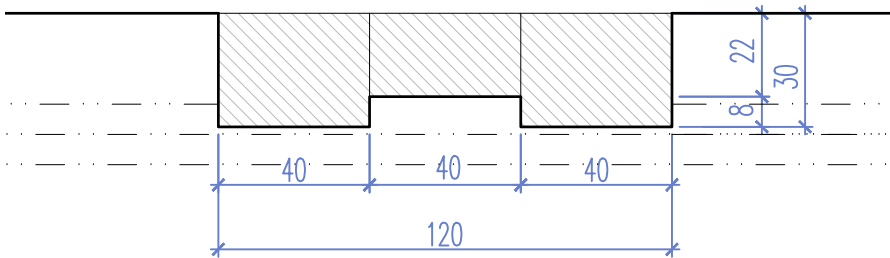

VŠECHNY MOSAZNÉ PRVKY PROVEDENY JAKO OCELOVÉ PRVKY S NÁSTŘIKEM IMITUJÍCÍ MOSAZ !!!

TOTO JE VÝKRES INTERIÉROVÉHO ŘEŠENÍ PROSTORU. NENÍ STAVEBNÍM VÝKRESEM. VEŠKERÉ STAVEBNÍ ÚPRAVY PLYNOUCÍ Z TOHOTO VÝKRESU JSOU POUZE NÁVRHY INTERIÉRU A MUSÍ BÝT ZPRACOVÁNY SAMOSTATNÝM PROJEKTEM STAVBY A STATIKY. PŘESNÉ ROZMĚRY NUTNO PŘED VÝROBOU ZAMĚŘIT NA STAVBĚ

POZNÁMKY: VŠECHNY INTERIÉROVÉ PRVKY BUDOU BĚHEM REALIZACE NA DÍLNĚ SCHVÁLENY ARCHITEKTEM VE FÁZI ROZPRACOVANOSTI, KONEČNÉ PROVEDENÍ VŠECH INTERIÉROVÝCH PRVKŮ BUDE NÁSLEDNĚ SCHVÁLENO ARCHITEKTEM JEŠTĚ PŘED FINÁLNÍ MONTÁŽÍ NA STAVBĚ. SKUTEČNÉ ROZMĚRY A VÝMĚRY VEŠKERÝCH PRVKŮ A NOVÝCH ST. KONSTRUKCÍ NUTNO PŘED PROVÁDĚNÍM OVĚŘIT NA STAVBĚ, KONTAKTY	AKCE KAVÁRNA – MĚŠŤANSKÁ BESEDA UMÍSTĚNÍ STAVBY Kopeckého sady 13 301, Plzeň	INVESTOR MĚŠŤANSKÁ BESEDA, s.r.o.	AUTORSKÝ NÁVRH: Ing. arch. Tomáš Hrubý Mgr. David Marek Ing. Arch. Sylva Vlková	ČÍSLO VÝKRESU OB02–04	STUPEŇ PROJEKT INTERIÉRU
		ČÁST DOKUMENTACE: PROJEKT INTERIÉRU		MĚŘÍTKO 1: 25, 1: 2	DATUM 05.2019
		PROJEKT: DL STUDIO, s.r.o. PRVNÍHO PLUKU 347/12a Praha 8 – Karlín, 186 00 IČ: 275 68 067		VYPRACOVAL: Ing. Arch. Sylva Vlková	OBSAH OZDOBNÉ PROFILY
		KONTROLOVAL: Ing. arch. Tomáš Hrubý			