


KAVÁRNA – MĚŠŤANSKÁ BESEDA

PULT S VITRÍNOU Z01

PULT - ŘEZ MÍSTEM S NEREZOVOU NOHOU


PULT - ŘEZ MÍSTEM S POLICEMI

PULT - ŘEZ MÍSTEM S VITRÍNOU

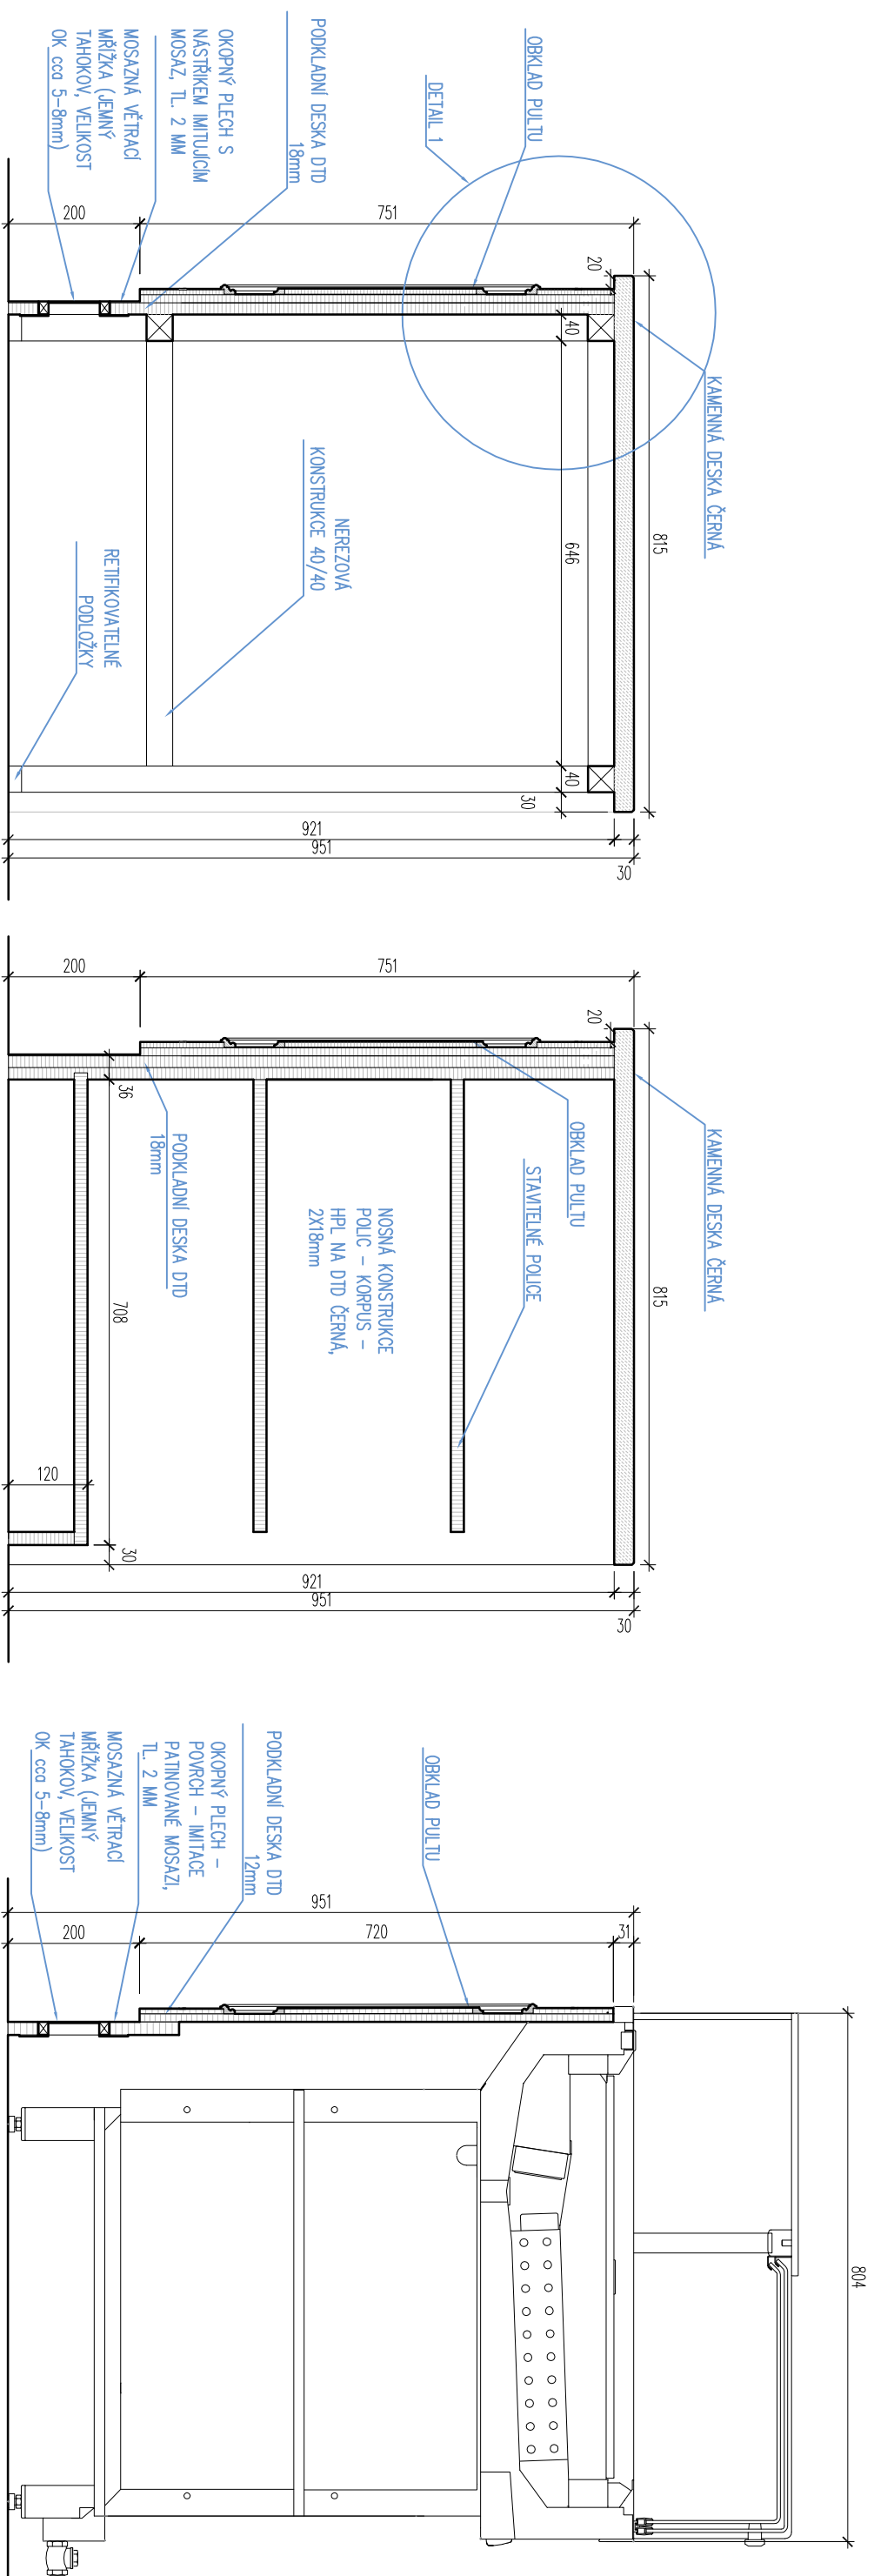

VŠECHNY MOSAZNÉ PRVKY PROVEDENY JAKO OCELOVÉ PRVKY S NÁSTRÍKEM IMITUJÍCÍ MOSAZ !!!

TOTO JE VÝKRES INTERIÉROVÉHO ŘEŠENÍ PROSTORU, NEJÍ STAVEBNÍM VÝKRESEM. VEŠKERÉ STAVEBNÍ ÚPRAVY PLYNOUTÍ Z TOHOTO VÝKRESU JSOU POUZE NÁVRHY INTERIÉRU A MUSÍ BÝT ZPRACOVÁNY SAMOSTATNÝM PROJEKTEM STAVBY A STATIKY. PŘESNÉ ROZMĚRY NUTNO PŘED VÝROBOU ZAMĚŘIT NA STAVBĚ

POZNAMKY: VŠECHNY INTERIEROVÉ PRÁVKY BUDOU BEHEM REALIZACE NA DÍLE SCHVALENÝ ARCHITEKTEM VE FÁZI ROZPRACOVANOSTI. KONEČNÉ PROVEDENÍ VŠEOCH INTERIEROVÝCH PRÁVKY BUDE NÁSLEDNĚ SCHVALENO ARCHITEKTEM JEŠTĚ PŘED FINÁLNÍ MONTÁŽÍ NA STAVBĚ. SKUTEČNÉ ROZMĚRY A VÝMĚRY VŠECH PRÁVKY A NOVÝCH ST. KONSTRUKCÍ NUTNO PŘED PROVAZENÍM OVĚŘIT NA STAVBĚ. KONTRAKTY	AKCE	INVESTOR MĚŠŤANSKÁ BESEDA, s.r.o. ČÁST DOKUMENTACE: PROJEKT INTERIÉRU		AUTORSKÝ NÁVRH: Ing. arch. Tomáš Hrubý Mgr. David Marek Ing. Arch. Sylva Víková	ČÍSLO VÝKRESU Z01 – 02	STUPĚN PROJEKT INTERIÉRU
KAVÁRNA – MĚŠŤANSKÁ BESEDA		PROJEKT: DL STUDIO, s.r.o. PRÁVNÍHO PLUKU 347/12a Přeha 8 – Korfín, 166 00 IČ: 275 68 067		Ing. Arch. Sylva Víková KONTROLAVAL: Ing. arch. Tomáš Hrubý	MĚŘÍTKO 1:10	DATUM 05.2019
UMÍSTĚNÍ STAVBY Koupelnyho sady 13 301, Plzeň				Ing. Arch. Sylva Víková KONTROLAVAL: Ing. arch. Tomáš Hrubý	PULT Z01 - ŘEZY	