
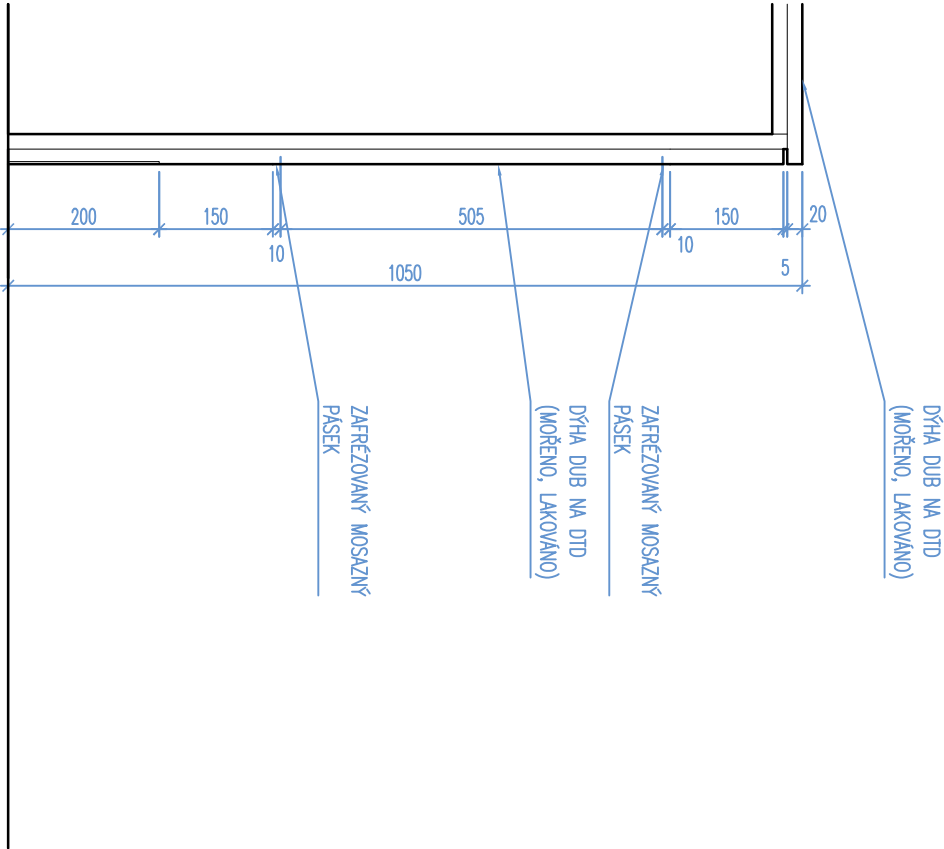


KAVÁRNA – MĚŠŤANSKÁ BESEDA


LAVICE Z04 - ŘEZ C (V MÍSTECH NAPOJENÍ NA DALŠÍ LAVICI)

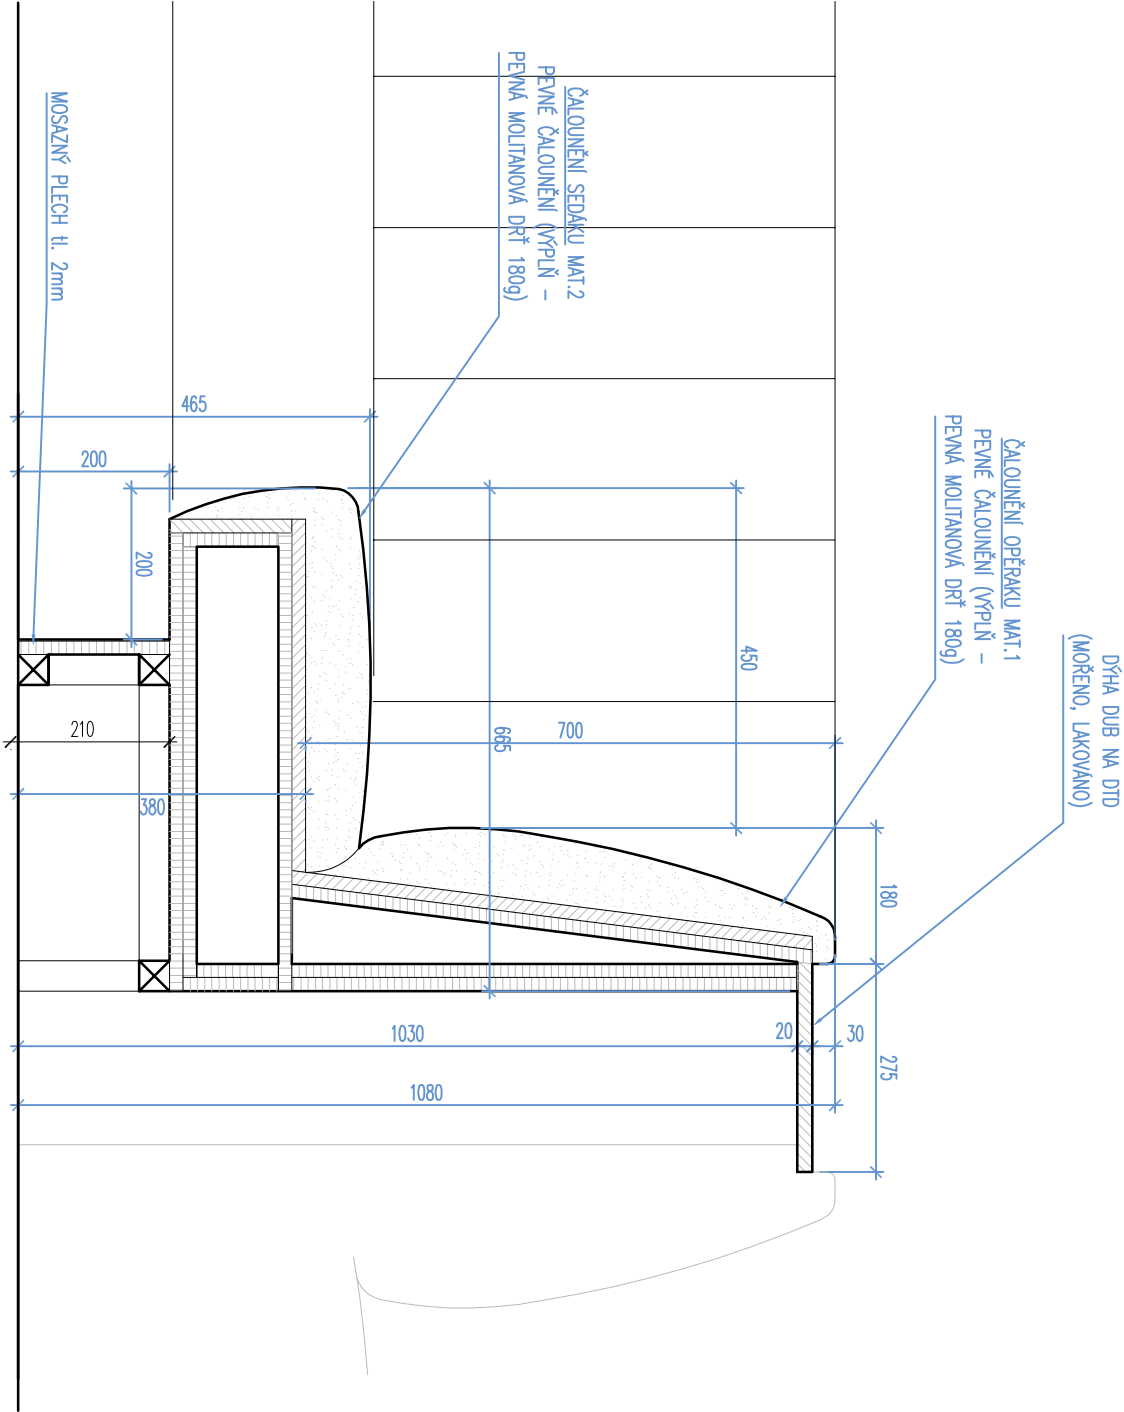

- ŘEZ D (ČELO PARAVANU)

VŠECHNY MOSAZNÉ PRVKY PROVEDENY JAKO OCELOVÉ PRVKY S NÁŠTRÍKEM IMITUJÍCÍ MOSAZ !!!

TOTO JE VÝKRES INTERIÉROVÉHO ŘEŠENÍ PROSTORU. NENÍ STAVEBNÍM VÝKRESEM. VEŠKERÉ STAVEBNÍ ÚPRAVY PL YNOUCÍ Z TOHOTO VÝKRESU JSOU POUZE NÁVRHY INTERIÉRU A MUSÍ BÝT ZPRACOVÁNY SAMOSTATNÝM PROJEKTEM STAVBY A STATIKY. PŘESNÉ ROZMĚRY NUTNO PŘED VÝROBOU ZAMĚRIT NA STAVBĚ

POZNÁMKY: VŠECHNY INTERIÉROVÉ PRVKY BUDOU BEHEM REALIZACE NA DÍLNĚ SCHVÁLENY ARCHITEKTEM VE FÁZI ROZPRACOVANOSTI. KONEČNÉ PROVEDENÍ VŠECH INTERIÉROVÝCH PRVKŮ BUDE NÁSLEDNĚ SCHVÁLENO ARCHITEKTEM JEŠTĚ PŘED FINÁLNÍ MONTÁŽÍ NA STAVBĚ. SKUTEČNÉ ROZMĚRY A VYMĚRY VEŠKERÝCH PRVKŮ A NOVÝCH ST. KONSTRUKCÍ NUTNO PŘED PROVAZENÍM OVĚRIT NA STAVBĚ. KONTAKTY	AKCE	INVESTOR	MĚŠŤANSKÁ BESEDA, s.r.o.	ČÁST DOKUMENTACE: PROJEKT INTERIÉRU	AUTORSKÝ NÁVRH: Ing. arch. Tomáš Hrubý Mgr. David Marek Ing. Arch. Sylva Vlková	OBSAH	STUPĚN PROJEKT INTERIÉRU
	KAVÁRNA – MĚŠŤANSKÁ BESEDA	UMÍSTĚNÍ STAVBY Kopeckého sady 13 301, Píseň	PROJEKT: DL STUDIO, s.r.o. PRVNÍHO PLUKU 347/12a Praha 8 – Karlín, 186 00 IČ: 275 68 067		VYPRACOVAL: Ing. Arch. Sylva Vlková	KONTROLOVAL: Ing. arch. Tomáš Hrubý	LAVICE Z04 - ŘEZ