



# KAVÁRNA – MĚŠŤANSKÁ BESEDA


LAVICE Z05 - ČELNÍ POHLED

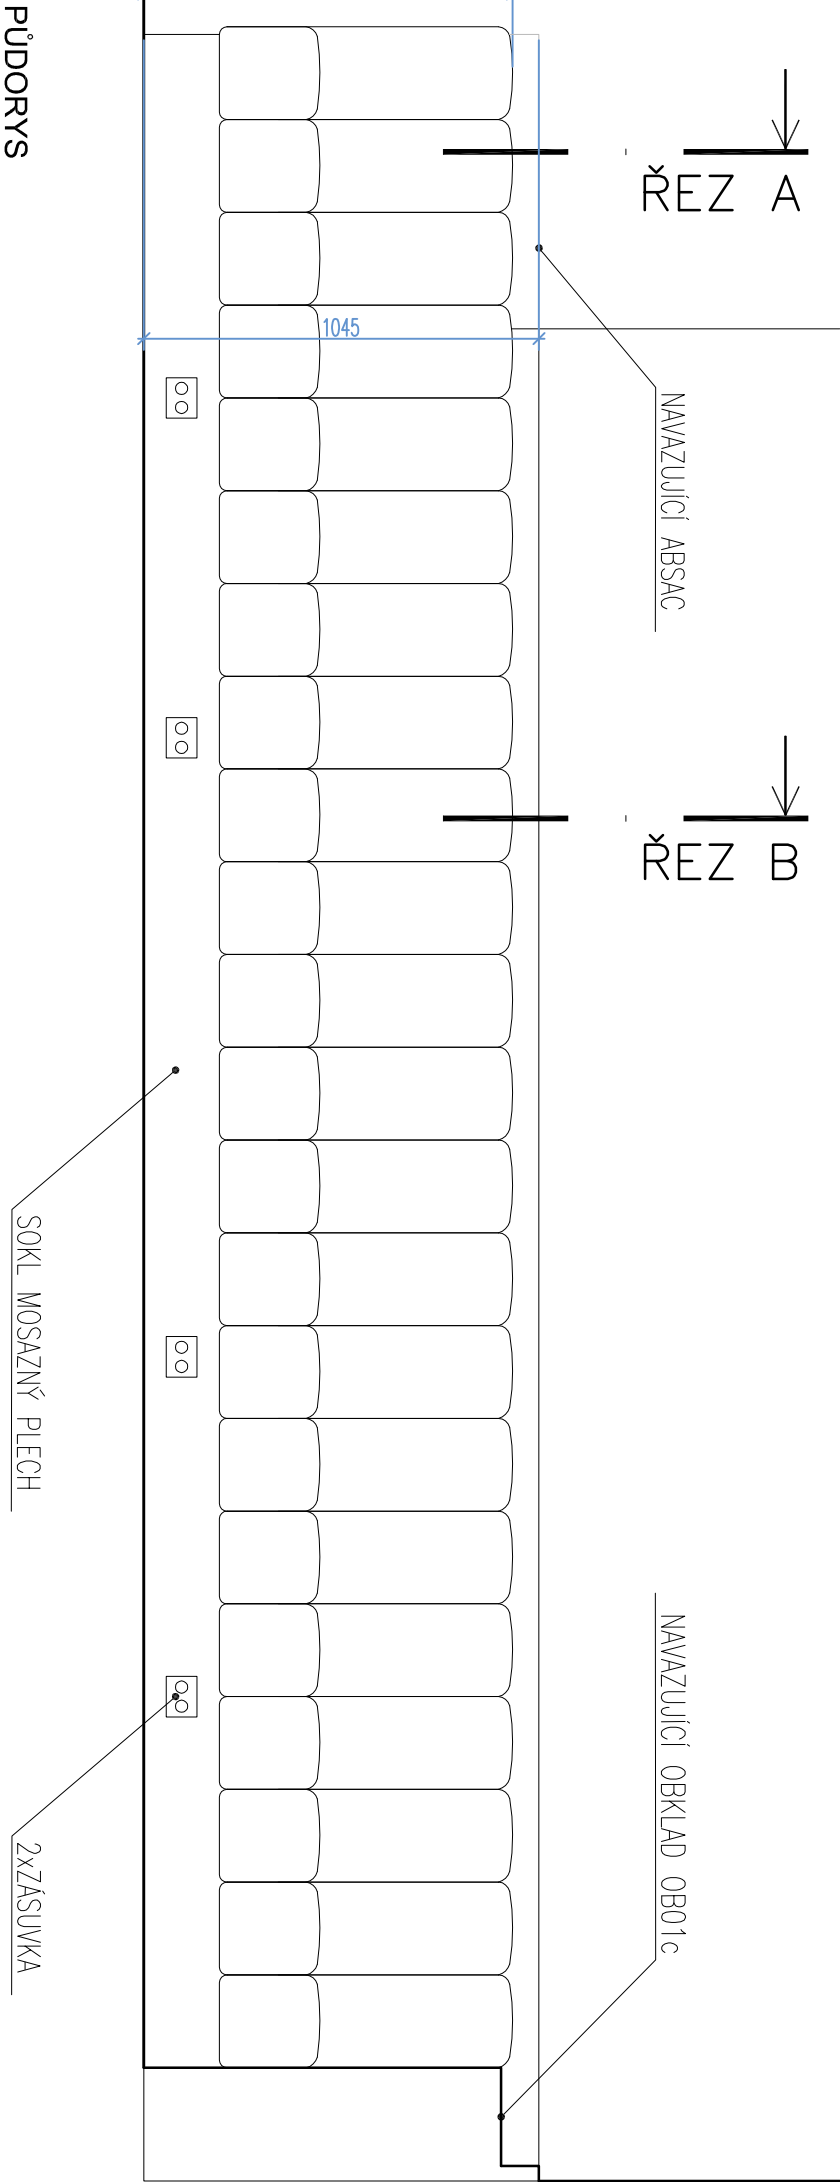

BOČNÍ POHLED

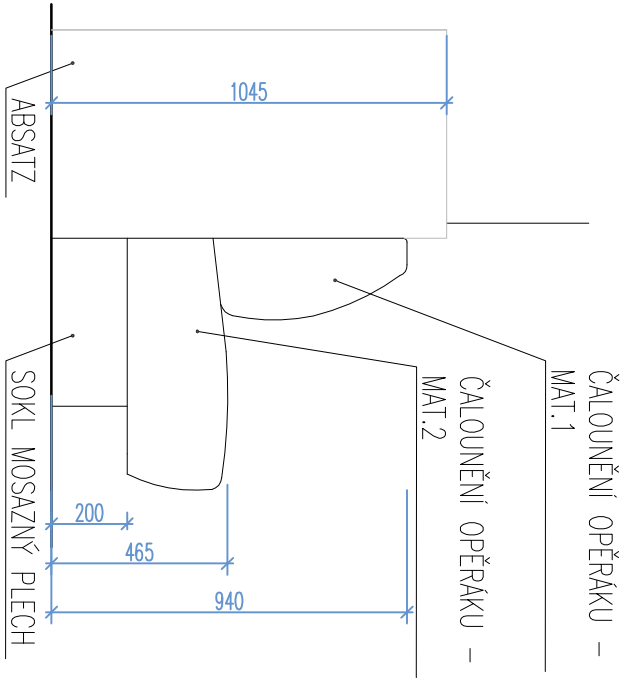

PŮDORYS

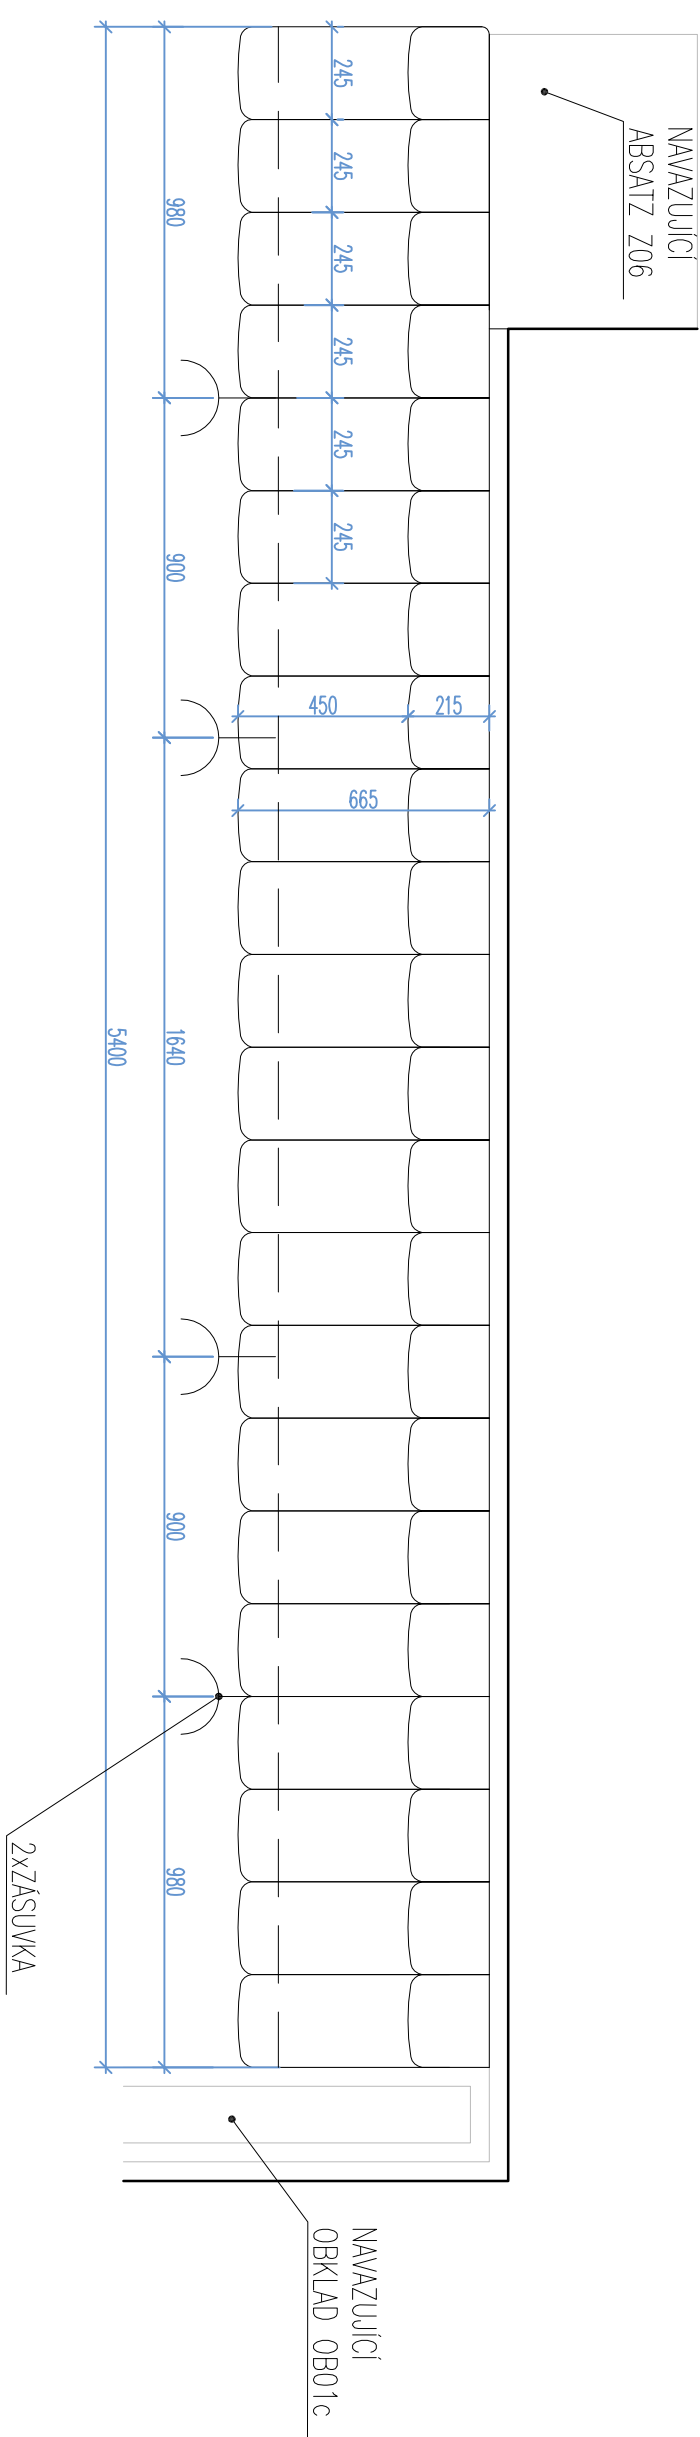

VŠECHNY MOSAZNÉ PRVKY PROVEDENY JAKO OCELOVÉ PRVKY S NÁSTŘÍKEM IMITUJÍCÍ MOSAZ !!!

TOTO JE VÝKRES INTERIÉROVÉHO ŘEŠENÍ PROSTORU. NENÍ STAVEBNÍM VÝKRESEM. VEŠKERÉ STAVEBNÍ ÚPRAVY PL YNOUCÍ Z TOHOTO VÝKRESU JSOU POUZE NÁVRHY INTERIÉRU A MUSÍ BÝT ZPRACOVÁNY SAMOSTATNÝM PROJEKTEM STAVBY A STATIKY. PŘESNÉ ROZMĚRY NUTNO PŘED VÝROBOU ZAMĚŘIT NA STAVBĚ

POZNÁMKY: VŠECHNY INTERIÉROVÉ PRVKY BUDOU BĚHEM REALIZACE NA DILNĚ SCHVALENÝ ARCHITEKTEM VE FÁZI ROZPRACOVANOSTI. KONEČNÉ PROVEDENÍ VŠECH INTERIÉROVÝCH PRVKŮ BUDE NÁSLEDNĚ SCHVALENO ARCHITEKTEM JEŠTĚ PŘED FINÁLNÍ MONTÁŽÍ NA STAVBĚ. SKUTEČNÉ ROZMĚRY A VYMĚRY VEŠKERÝCH PRVKŮ A NOVÝCH ST. KONSTRUKCÍ NUTNO PŘED PROVÁDĚNÍM OVĚŘIT NA STAVBĚ. KONTAKTY	AKCE		INVESTOR		AUTORSKÝ NÁVRH:		ČÍSLO VÝKRESU		STUPĚŇ	
	KAVÁRNA – MĚŠŤANSKÁ BESEDA		MĚŠŤANSKÁ BESEDA, s.r.o.		Ing. arch. Tomáš Hrubý		Z05 – 02		PROJEKT INTERIÉRU	
	UMÍSTĚNÍ STAVBY Kopeckého sady 13 301, Pízeň		ČÁST DOKUMENTACE: PROJEKT INTERIÉRU		Ing. David Marek		MĚŘÍTKO		DATUM	
	DL STUDIO, s.r.o. PRVNÍHO PULKU 347/12a Píseň 8 – Koflík, 186 00 Č.č. 275 68 067		PROJEKT: DL STUDIO, s.r.o. PRVNÍHO PULKU 347/12a Píseň 8 – Koflík, 186 00 Č.č. 275 68 067		VYPRACOVAL: Ing. Arch. Sylva Víková		OBSAH		LAVICE Z05	