


KAVÁRNA – MĚŠŤANSKÁ BESEDA

SKŘÍŇ NA TOALETĚ Z07

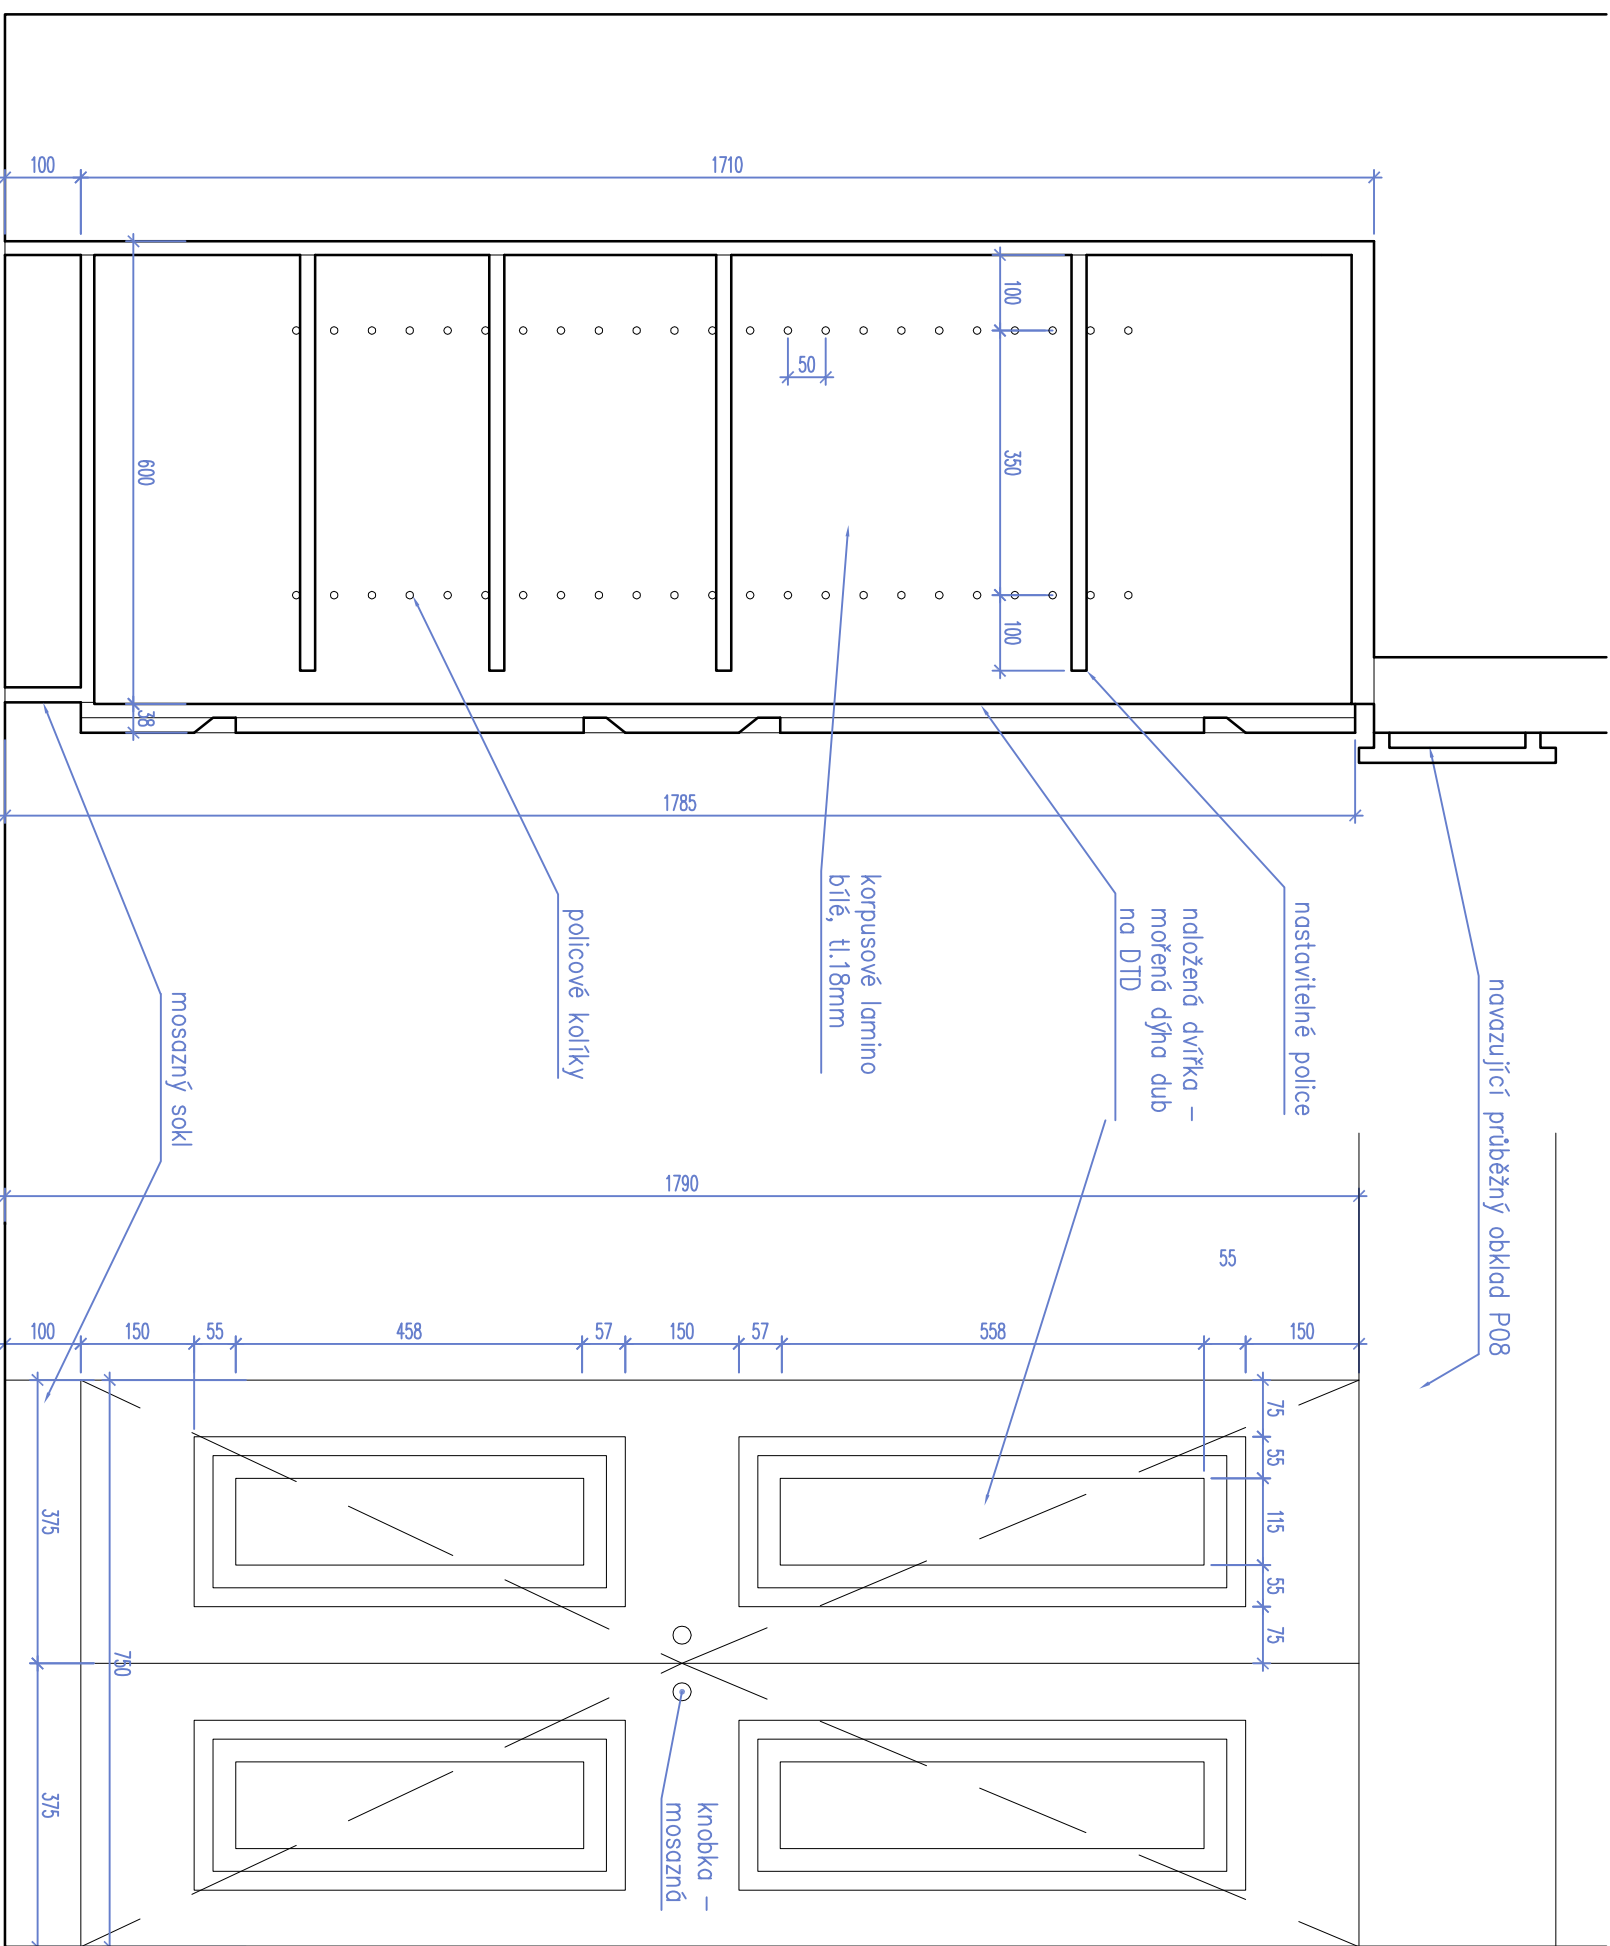

VŠECHNY MOSAZNÉ PRVKY PROVEDENY JAKO OCELOVÉ PRVKY S NÁSTRÍKEM IMITUJÍCÍ MOSAZ !!!!

TOTO JE VÝKRES INTERIÉROVÉHO ŘEŠENÍ PROSTORU. NENÍ STAVEBNÍM VÝKRESEM. VEŠKERE STAVEBNÍ ÚPRAVY PLYNOUTÍ Z TOHOTO VÝKRESU JSOU POUZE NÁVRHY INTERIÉRU A MUSÍ BÝT ZPRACOVÁNY SAMOSTATNĚM PROJEKTEM STAVBY A STATIKY. PŘESNÉ ROZMĚRY NUTNO PŘED VÝROBOU ZAMĚŘIT NA STAVBĚ

POZNAMKY : VŠECHNY INTERIÉROVÉ PRVKY BUDOU BĚHEM REALIZACE NA DÍLNĚ SCHVALENÝ ARCHITEKTEM VE FÁZI ROZPRACOVANOSTI, KONEČNÉ PŘEVEDENÍ VŠECH INTERIÉROVÝCH PRVKŮ BUDE NÁSLEDNĚ SCHVALENO ARCHITEKTEM. JEŠTĚ PŘED FINÁLNÍ MONTÁŽÍ NA STAVBĚ, SKUTEČNÉ ROZMĚRY A VYMĚRY VŠEKKÝCH PRVKŮ A NOVOÝCH ST. KONSTRUKCI JINHO PŘED PROVEDENÍM OVĚRIT NA STAVBĚ. KONTAKTY	AKCE	INVESTOR		AUTORSKÝ NAVRHL:	ČÍSLO VÝKRESU	STUPĚN PROJEKT INTERIÉRU	
	KAVÁRNA – MĚŠŤANSKÁ BESEDA	MĚŠŤANSKÁ BESEDA, s.r.o.		Ing. arch. Tomáš Hrubý			
		ČÁST DOKUMENTACE:		Mgr. David Marek			
		PROJEKT INTERIÉRU		Ing. Arch. Sylva Viková			
	UMÍSTĚNÍ STAVBY Kopeckého sady 13 301, Plzeň	PROJEKT:	Ing. Arch. Sylva Viková	KONTROLÓVAL:	Ing. arch. Tomáš Hrubý		
		DL STUDIO, s.r.o. PRVNÍHO PLUŽU 347/12a Průha 8 – Korfín, 186 00 IČ: 275 68 067	Ing. Arch. Sylva Viková				
							
						1 : 20	05.2019
						OBSAH	
	SKŘIŇ NA TOALETĚ Z07						