



KAVÁRNA – MĚŠŤANSKÁ BESEDA

VÝKRES STOLU V03.4

PŮDORYSNÝ POHLED M 1:10

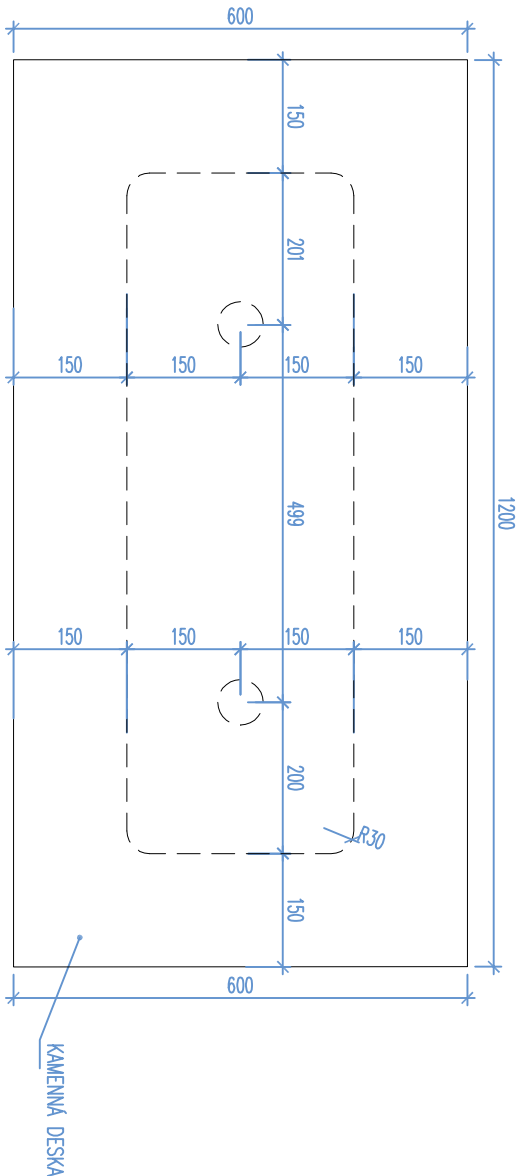


ŘEZ NOHOU M 1:10

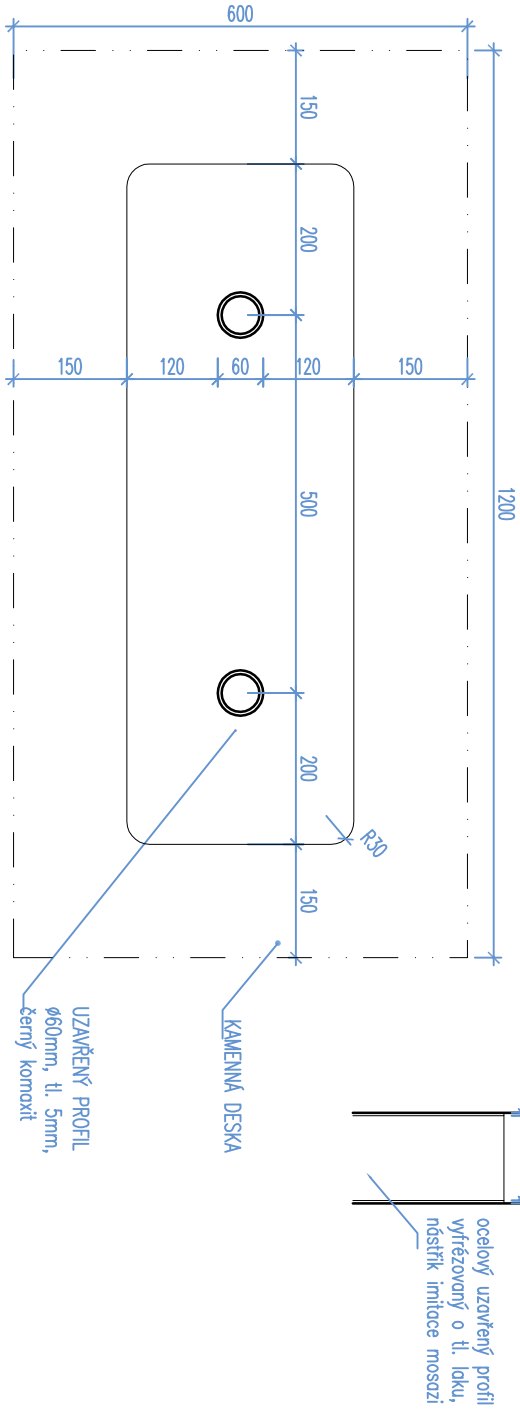


DETAIL LAKOVÁNÍ M1:5

PŘÍČNÝ ŘEZ M 1:10

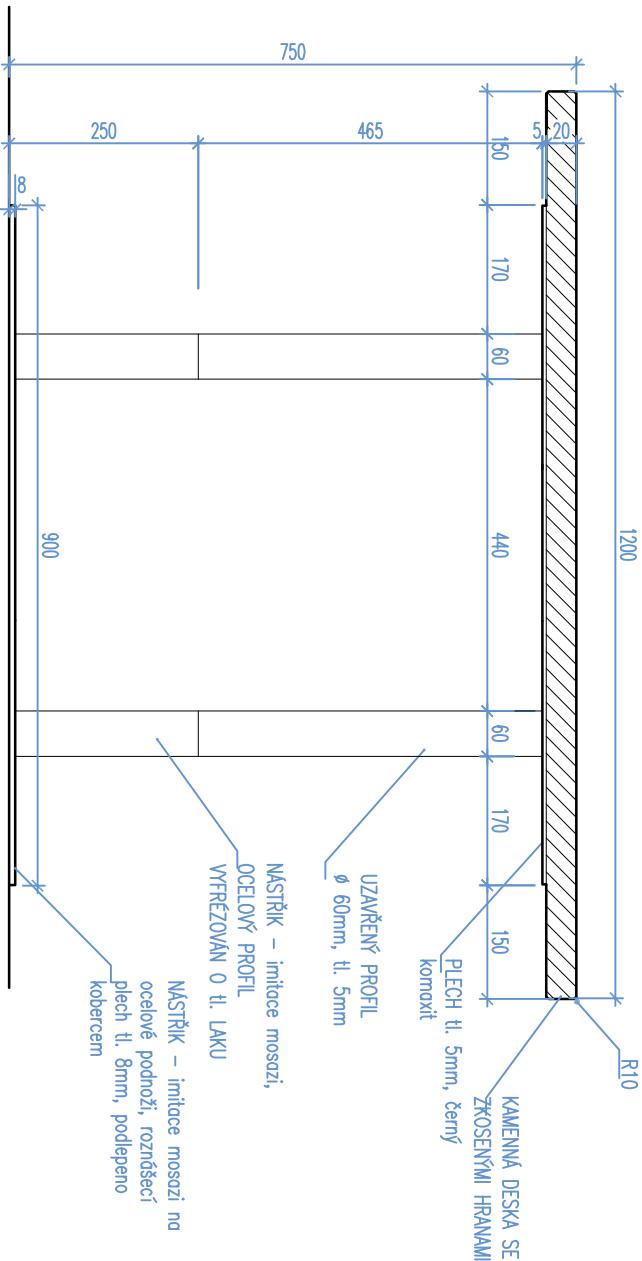

BOČNÍ POHLED M 1:10

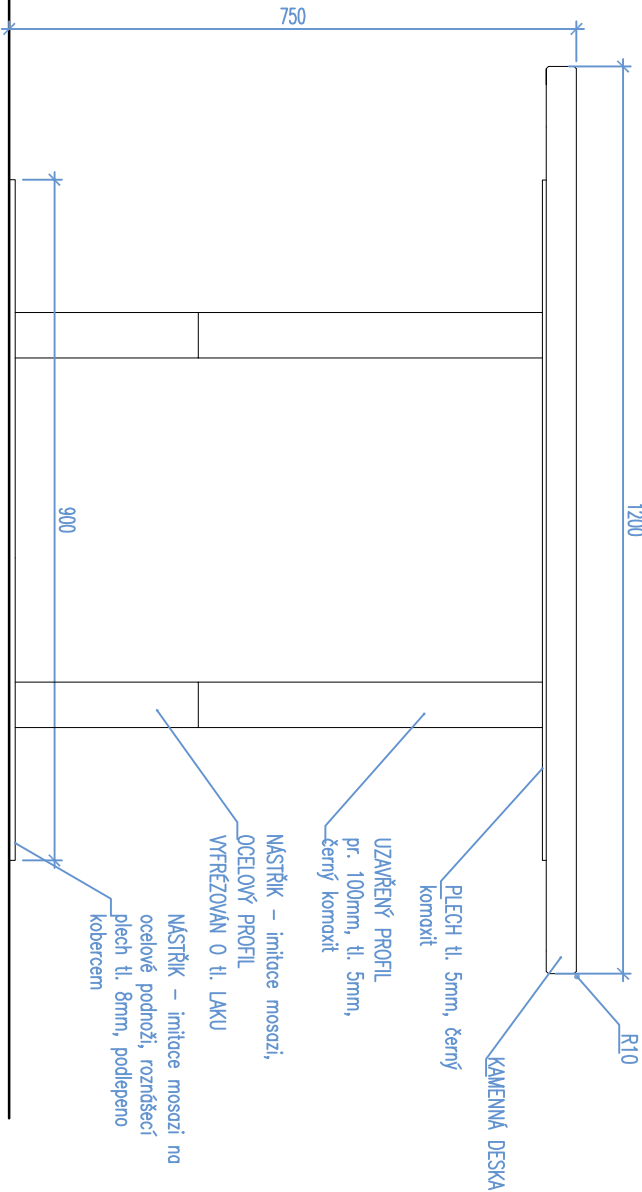

VŠECHNY MOSAZNÉ PRVKY PROVEDENY JAKO OCELOVÉ PRVKY S NÁSTRÍKEM IMITUJÍCÍ MOSAZ !!!

TOTO JE VÝKRES INTERIÉROVÉHO ŘEŠENÍ PROSTORU. NEJENI STAVEBNÍM VÝKRESEM. VEŠKERÉ STAVEBNÍ ÚPRAVY PLÝNOUCÍ Z TOHOTO VÝKRESU JSOU POUZE NÁVRHY INTERIÉRU A MUSÍ BYT ZPRACOVÁNY SAMOSTATNÝM PROJEKTEM STAVBY A STATIKY. PŘESNÉ ROZMĚRY NUTNO PŘED VÝROBOU ZAMĚŘIT NA STAVBĚ

POZNÁMKY: VŠECHNY INTERIEROVÉ PRVKY BUDOU BĚHEM REALIZACE NA DÍLE ŠCHALENY ARCHITEKTEM VE FÁZI ROZPRACOVANOSTI. KONEČNÉ PŘEVODENÍ VŠECH INTERIEROVÝCH PRVKŮ BUDE NÁSLÉDNE SCHVALENO ARCHITEKTEM JEŠTĚ PŘED FINÁLNÍ MONTÁŽÍ NA STAVBĚ. SKUTEČNÉ ROZMĚRY A VÝMĚRY VEŠKERÝCH PRVKŮ A NOVÝCH ST. KONSTRUKCI NUTNO PŘED PROVEDENÍM OVĚRIT NA STAVBĚ. KONTAKTY	AKCE	INVESTOR		AUTORSKÝ NÁVRH:		STŮL V03.4
	KAVÁRNA – MĚŠŤANSKÁ BESEDA	MĚŠŤANSKÁ BESEDA, s.r.o.	Ing. arch. Tomáš Hrubý	ČÍSLO VÝKRESU V03.4	STUPĚN PROJEKT INTERIÉRU	
		ČÁST DOKUMENTACE: PROJEKT INTERIÉRU	Mgr. David Marek Ing. Arch. Sylva Víková			
		UMÍSTĚNÍ STAVBY Kopeckého sady 13 301, Plzeň	PROJEKT: DL STUDIO, s.r.o. PRÁVNÍHO PLUKU 347/12a Právo 8 – Karfín, 186 00 IČ: 275 68 067		VYPRACOVAL: Ing. Arch. Sylva Víková KONTROLOVAL: Ing. arch. Tomáš Hrubý	