



KAVÁRNA – MĚŠŤANSKÁ BESEDA

ZÁPULTÍ Z02 - POHLED NA POLICOVÝ SYSTÉM

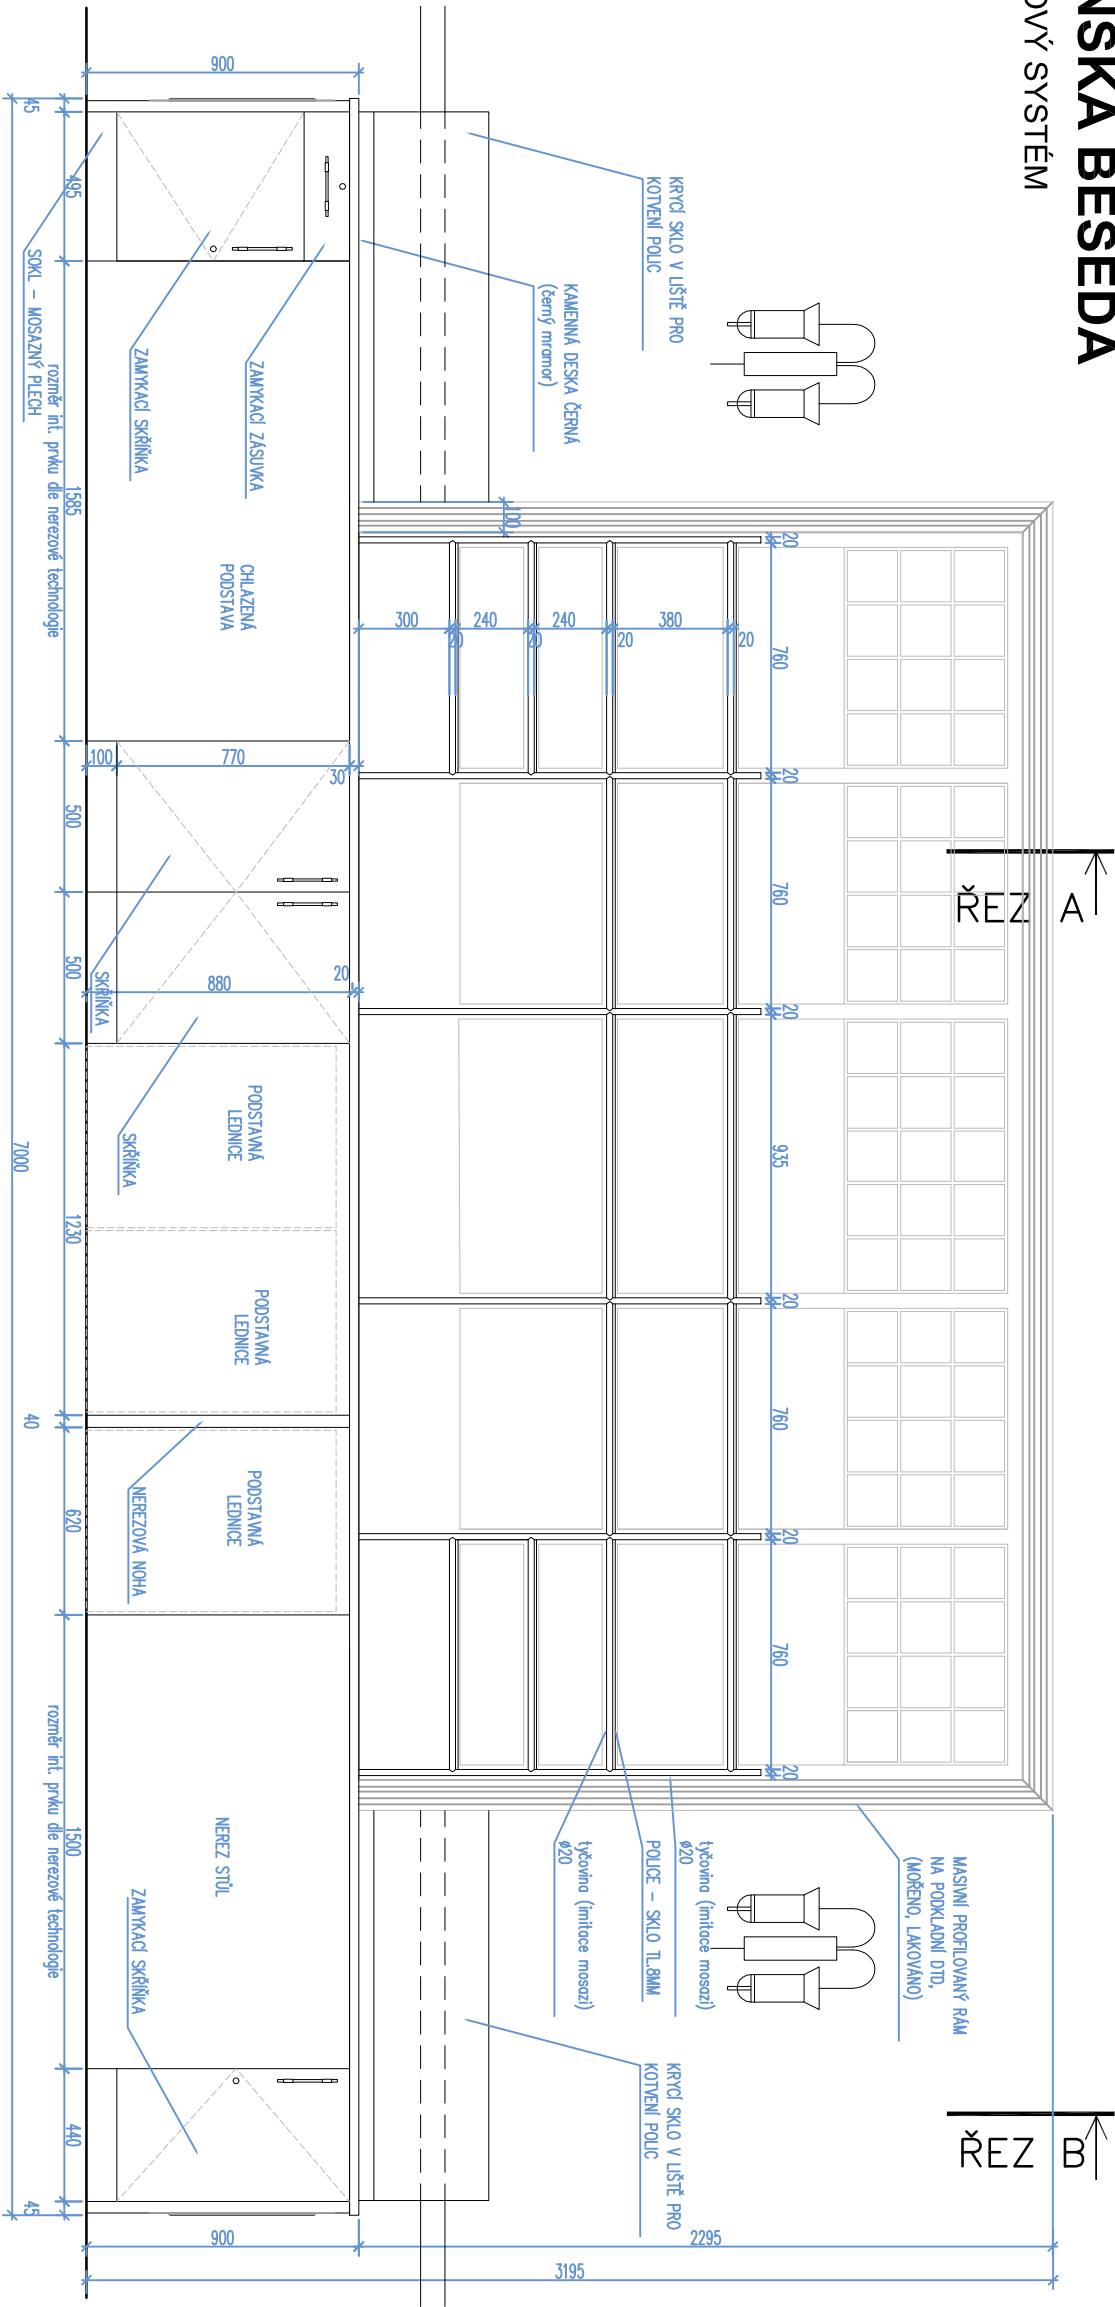


- PŮDORYS

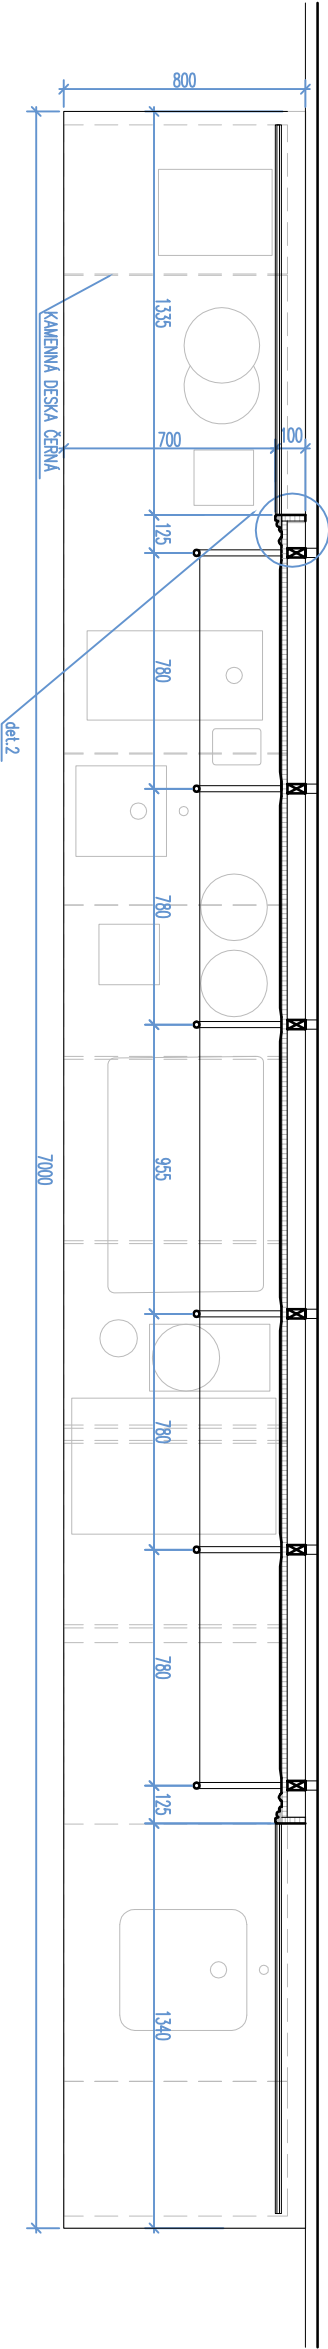

VŠECHNY MOSAZNÉ PRVKY PROVEDENY JAKO OCELOVÉ PRVKY S NÁSTRÍKEM IMITUJÍCÍ MOSAZ !!!

TOTO JE VÝKRES INTERIÉROVÉHO ŘEŠENÍ PROSTORU. NEJÍ STAVEBNÍM VÝKRESEM. VEŠKERÉ STAVEBNÍ ÚPRAVY PL YNOUCI Z TOHOTO VÝKRESU JSOU POUZE NÁVRHY INTERIÉRU A MUSÍ BÝT ZPRACOVÁNY SAMOSTATNĚM PROJEKTEM STAVBY A STATIKY. PŘESNÉ ROZMĚRY NUTNO PŘED VÝROBOU ZAMĚŘIT NA STAVBĚ

POZNÁMKY: VŠECHNY INTERIÉROVÉ PRVKY BUDOU BĚHEM REALIZACE NA DÍLNĚ SCHVALENY ARCHITEKTEM VE FÁZI ROZPRACOVANOSTI. KONEČNÉ PROVEDENÍ VŠECH INTERIÉROVÝCH PRVKŮ BUDE NÁSLEDNĚ SCHVALENO ARCHITEKTEM JEŠTĚ PŘED FINÁLNÍ MONTÁŽÍ NA STAVBĚ. SKUTEČNÉ ROZMĚRY A VÝMĚRY VEŠKERÝCH PRVKŮ A NOVÝCH ST. KONSTRUKCI NUTNO PŘED PROVADĚNÍM OVĚŘIT NA STAVBĚ. KONTAKTY	AKCE	INVESTOR	AUTORSKÝ NÁVRH:	ČÍSLO VÝKRESU	STUPĚN	
	KAVÁRNA – MĚŠŤANSKÁ BESEDA	MĚŠŤANSKÁ BESEDA, s.r.o.	Ing. arch. Tomáš Hrubý			Z02 – 02
		ČÁST DOKUMENTACE: PROJEKT INTERIÉRU	Mgr. David Marek	MĚŘÍTKO	DATUM	
		PROJEKT:	Ing. Arch. Sýva Viková			1 : 25
		DL STUDIO, s.r.o. PRVNÍHO PLUKU 347 /12a Průmysl 8 – Karlín, 186 00 IČ: 275 68 067	Ing. Arch. Sýva Viková			
UMÍSTĚNÍ STAVBY Kopeckého sady 13 301, Plzeň		KONTROLOVAL: Ing. arch. Tomáš Hrubý	ZÁPUL TÍ Z02			