


# KAVÁRNA – MĚŠŤANSKÁ BESEDA

LAVICE Z03


BOČNÍ POHLED

ČELNÍ POHLED (VÝŘEZ)

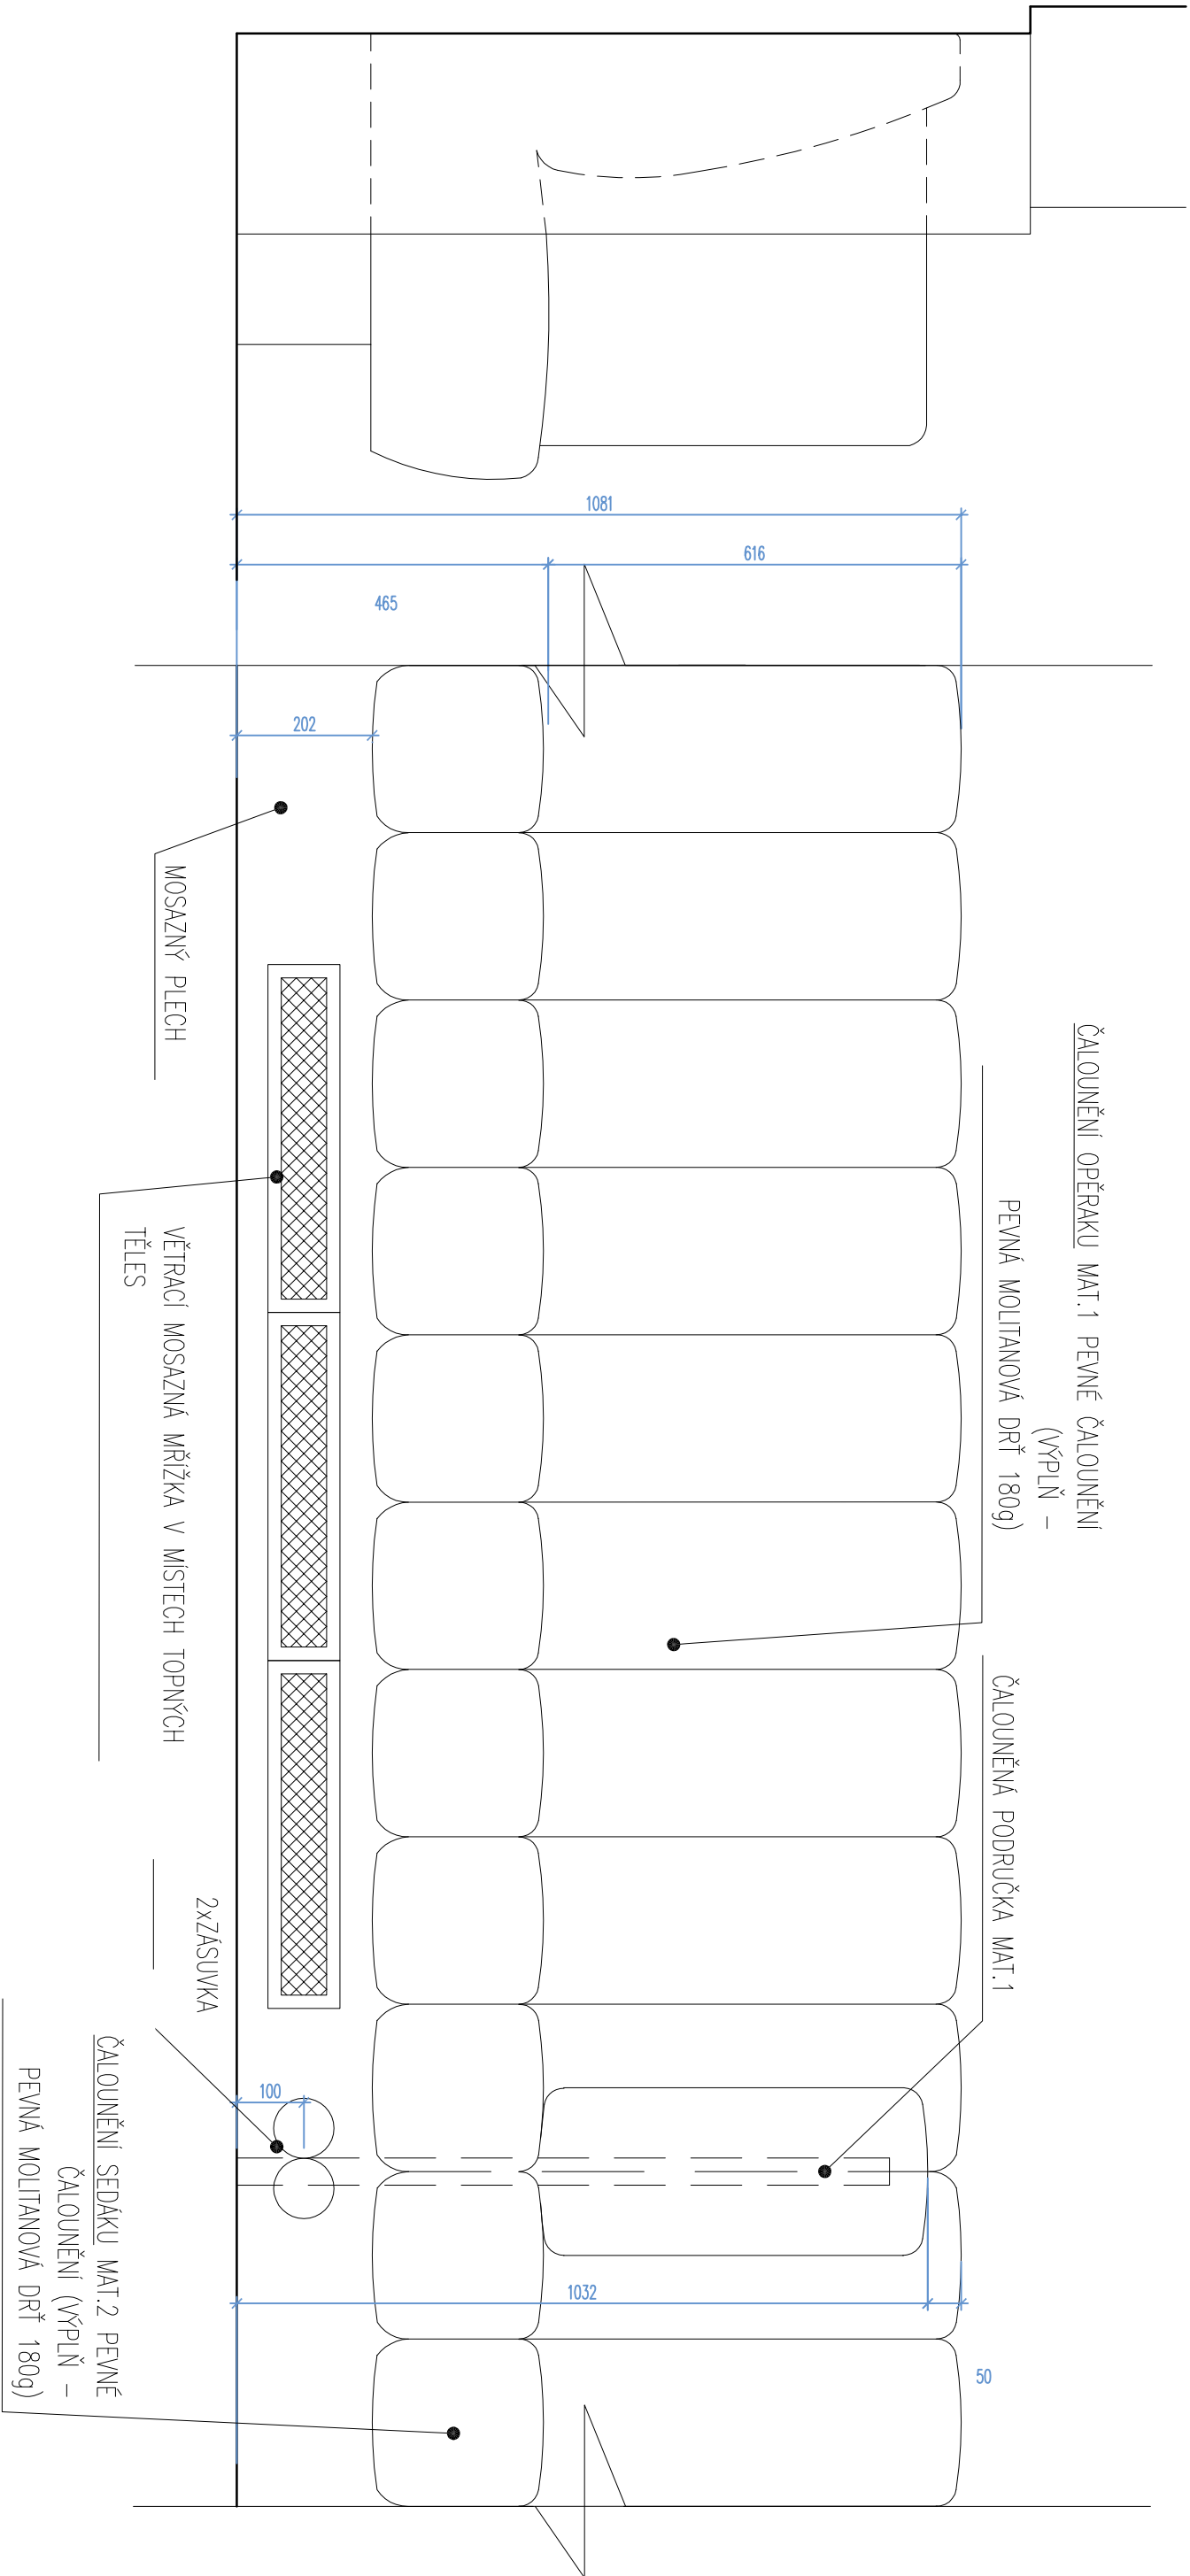

VŠECHNY MOSAZNÉ PRVKY PROVEDENY JAKO OCELOVÉ PRVKY S NÁSTRÍKEM IMITUJÍCÍ MOSAZ !!!

TOTO JE VÝKRES INTERIÉROVÉHO ŘEŠENÍ PROSTORU. NENÍ STAVEBNÍM VÝKRESEM. VEŠKERÉ STAVEBNÍ ÚPRAVY PLYNOUCÍ Z TOHOTO VÝKRESU JSOU POUZE NÁVRHY INTERIÉRU A MUSÍ BÝT ZPRACOVÁNY SAMOSTATNÝM PROJEKTEM STAVBY A STATIKY. PŘESNÉ ROZMĚRY NUTNO PŘED VÝROBOU ZAMĚŘIT NA STAVBĚ

 POZNÁMKY: VŠECHNY INTERIÉROVÉ PRVKY BUDOU BĚHEM REALIZACE NA DÍLNĚ SCHVÁLENY ARCHITEKTEM VE FÁZI ROZPRACOVANOSTI. KONEČNÉ PROVEDENÍ VŠECH INTERIÉROVÝCH PRVKŮ BUDE NÁSLEDNĚ SCHVÁLENO ARCHITEKTEM JEŠTĚ PŘED FINÁLNÍ MONTÁŽÍ NA STAVBĚ. SKUTEČNÉ ROZMĚRY A VYMĚRY VŠECH PRVKŮ A NOVÝCH ST. KONSTRUKCI NUTNO PŘED PROVÁDĚNÍM OVĚŘIT NA STAVBĚ. KONTAKTY	AKCE		INVESTOR	AUTORSKÝ NÁVRH:	ČÍSLO VÝKRESU	STUPEŇ
	KAVÁRNA – MĚŠŤANSKÁ BESEDA		MĚŠŤANSKÁ BESEDA, s.r.o.			
			ČÁST DOKUMENTACE: PROJEKT INTERIÉRU	Mgr. David Marek	MĚŘÍTKO	
			PROJEKT: DL STUDIO, s.r.o. PRVNÍHO POKU 347/12g Probu 8 – Karlín, 166 00 IČ: 275 68 067	Ing. Arch. Sylva Víková	1:10	DATUM
				VYPRACOVAL: Ing. Arch. Sylva Víková	OBSAH	05.2019
UMÍSTĚNÍ STAVBY Kopeckého sady 13 301, Pízeň		KONTROLOVAL: Ing. arch. Tomáš Hrubý	LAVICE Z03			