



KAVÁRNA – MĚŠŤANSKÁ BESEDA

LAVICE Z03


DETAIL A - VLOŽENÍ MŘÍŽKY Z PERFOROVANÉHO PLECHU

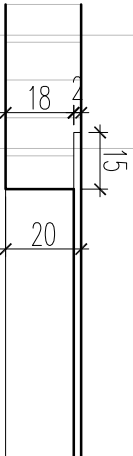

ŘEZ LAVICÍ Z03 - V MÍSTECH OBKLADU

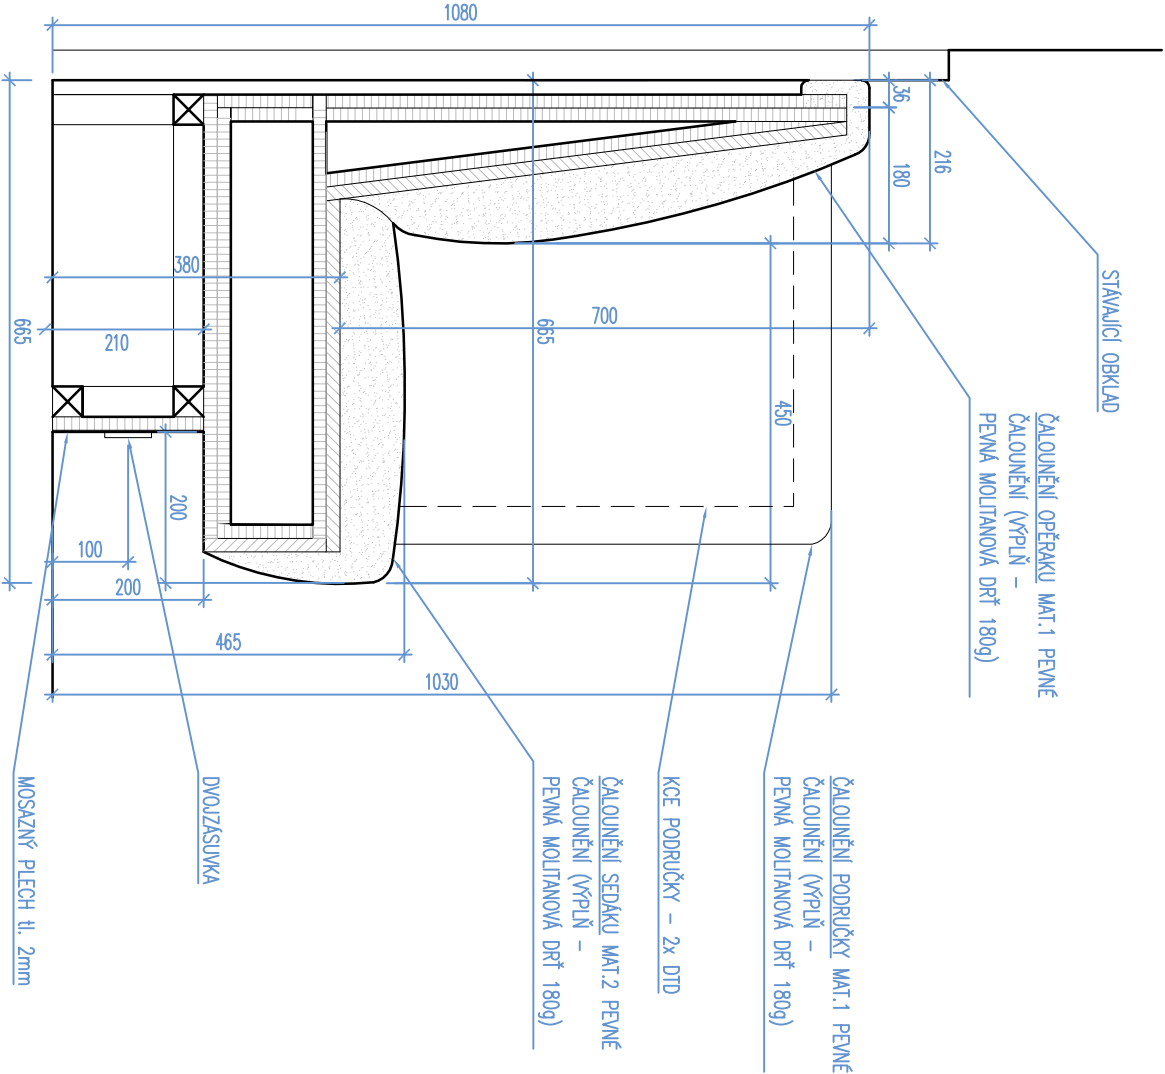

ŘEZ LAVICÍ Z03 - V MÍSTECH PARAPETU

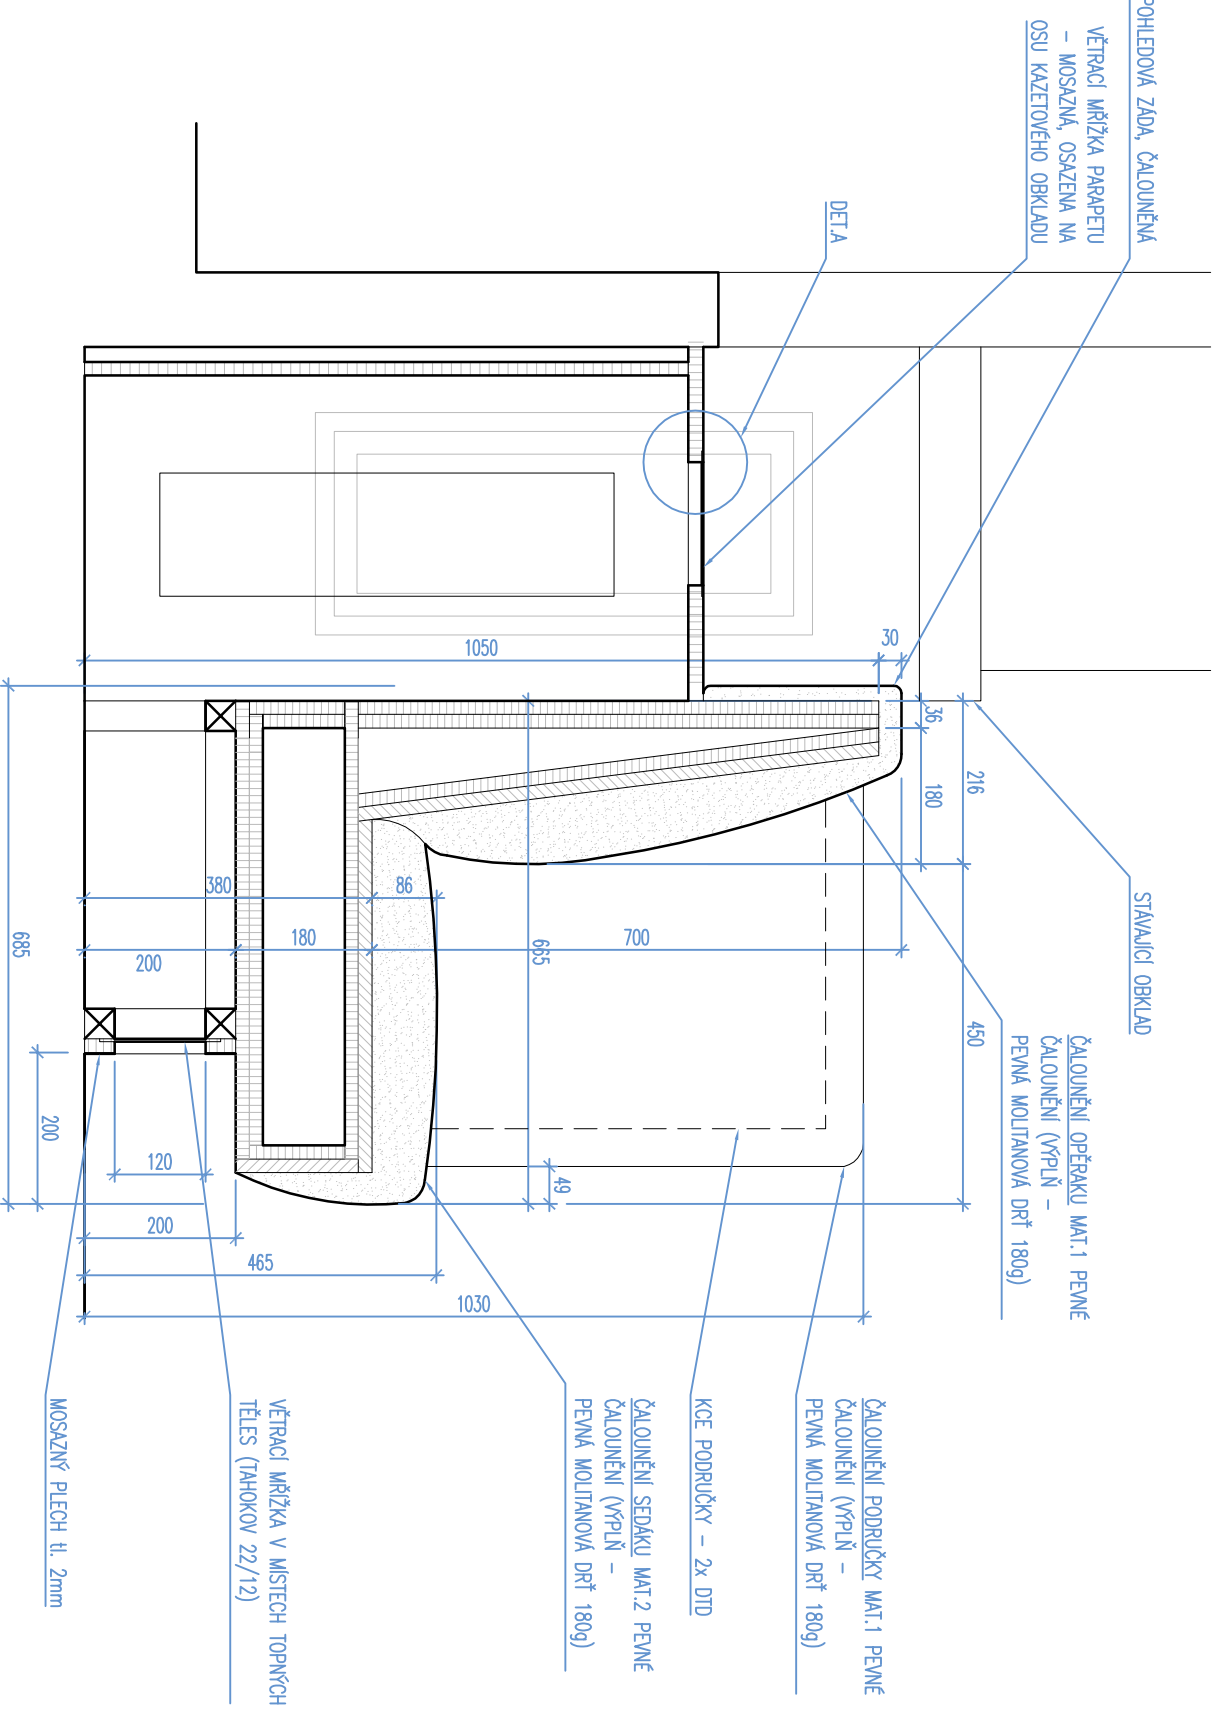

VŠECHNY MOSAZNÉ PRVKY PROVEDENY JAKO OCELOVÉ PRVKY S NÁSTRÍKEM IMITUJÍCÍ MOSAZ !!!

TOTO JE VÝKRES INTERIÉROVÉHO ŘEŠENÍ PROSTORU. NENÍ STAVEBNÍM VÝKRESEM. VEŠKERÉ STAVEBNÍ ÚPRAVY PLYNOUCÍ Z TOHOTO VÝKRESU JSOU POUZE NÁVRHY INTERIÉRU A MUSÍ BÝT ZPRACOVÁNY SAMOSTATNĚM PROJEKTEM STAVBY A STATIKY. PŘESNÉ ROZMĚRY NUTNO PŘED VÝROBOU ZAMĚŘIT NA STAVBĚ

POZNÁMKY: VŠECHNY INTERIÉROVÉ PRVKY BUDOU BĚHEM REALIZACE NA DÍLNĚ SCHVALENY ARCHITEKTEM VE FÁZI ROZPRACOVANOSTI. KONEČNÉ PROVEDENÍ VŠECH INTERIÉROVÝCH PRVKŮ BUDE NÁSLEDNĚ SCHVALENO ARCHITEKTEM. JEŠTĚ PŘED FINÁLNÍ MONTÁŽÍ NA STAVBĚ. SKUTEČNÉ ROZMĚRY A VÝMĚRY VEŠKERÝCH PRVKŮ A NOVOÝCH ST. KONSTRUKCÍ NUTNO PŘED PROVÁDĚNÍM OVĚŘIT NA STAVBĚ. KONTAKTY	AKCE	INVESTOR	AUTORSKÝ NÁVRH:		ČÍSLO VÝKRESU	STUPĚŇ	
	KAVÁRNA – MĚŠŤANSKÁ BESEDA	MĚŠŤANSKÁ BESEDA, s.r.o.	Ing. arch. Tomáš Hrubý	Mgr. David Marek	Z03 – 01	PROJEKT INTERIÉRU	
		ČÁST DOKUMENTACE: PROJEKT INTERIÉRU	Ing. Arch. Sýva Vlková				
		PROJEKT:	DL STUDIO, s.r.o. PRVNÍHO PLUKU 347/12a Praha 8 – Karlín, 186 00 IČ: 275 68 067	VYPRACOVAL:	Ing. Arch. Sýva Vlková	OBSAH	LAVICE Z03 - ŘEZ
		UMÍSTĚNÍ STAVBY Kopeckého sady 13 301, Plzeň		KONTROLOVAL:	Ing. arch. Tomáš Hrubý		