



# KAVÁRNA – MĚŠŤANSKÁ BESEDA


LAVICE Z04 - PŮDORYS

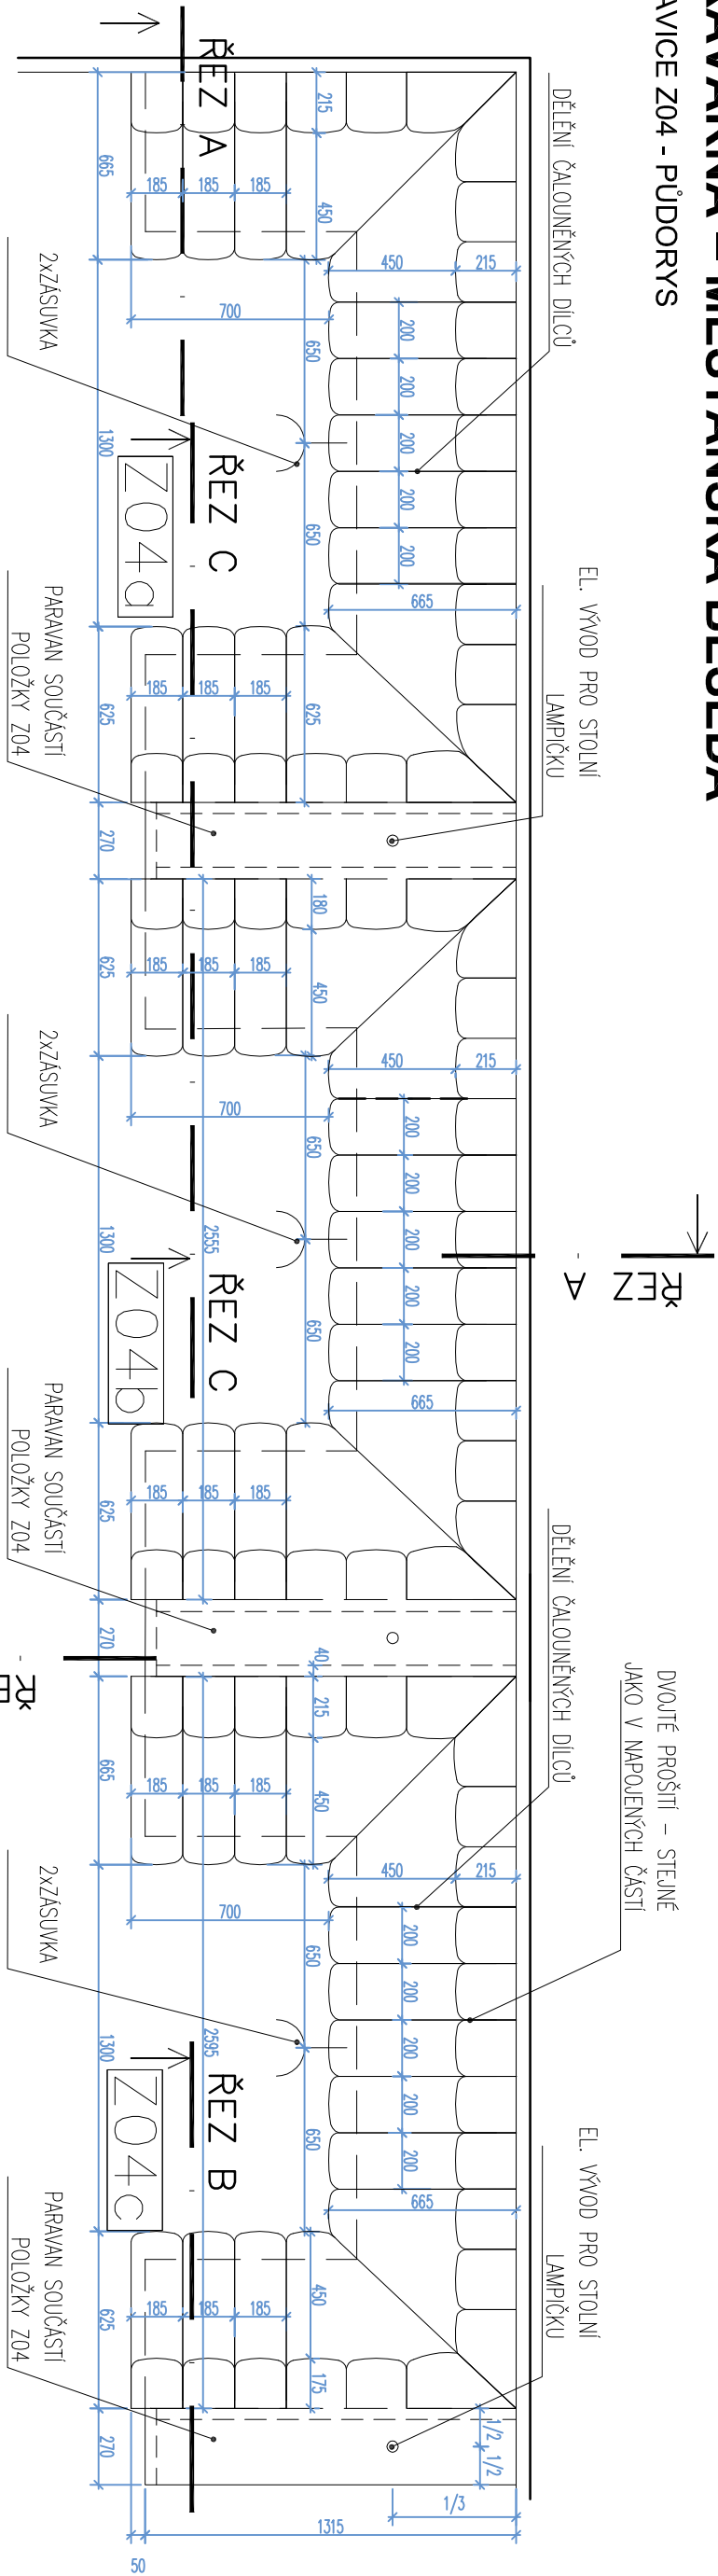

POHLED ČELNÍ

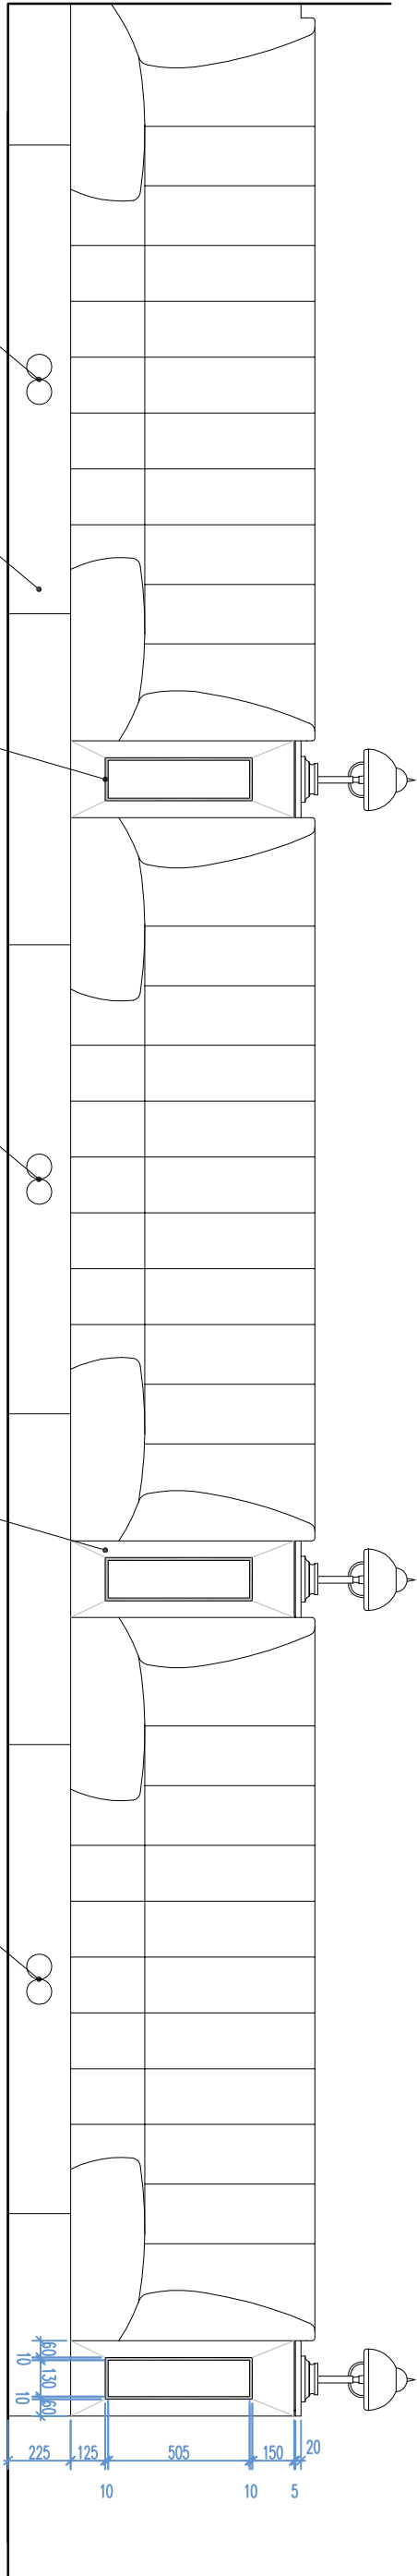

POHLED BOČNÍ

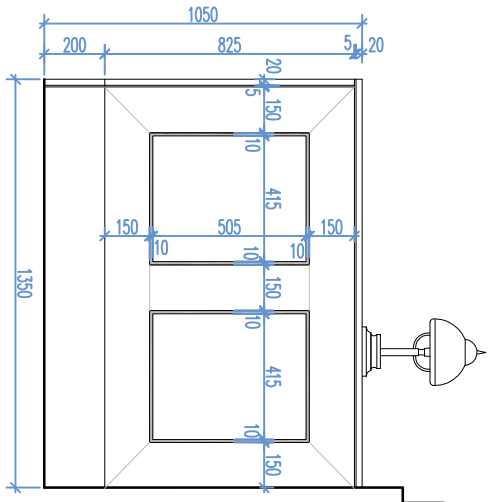

VŠECHNY MOSAZNÉ PRVKY PROVEDENY JAKO OCELOVÉ PRVKY S NÁSTRÍKEM IMITUJÍCÍ MOSAZ !!!

TOTO JE VÝKRES INTERIÉROVÉHO ŘEŠENÍ PROSTORU. NENÍ STAVEBNÍM VÝKRESEM. VEŠKERÉ STAVEBNÍ ÚPRAVY PLYNOUTÍ Z TOHOTO VÝKRESU JSOU POUZE NÁVRHY INTERIÉRU A MUSÍ BÝT ZPRACOVANY SAMOSTATNÝM PROJEKTEM STAVBY A STATIKY. PŘESNÉ ROZMĚRY NUTNO PŘED VÝROBOU ZAMĚRIT NA STAVBĚ

|  |                               |  |  |  |  |            |               |  |                   |  |
|--|-------------------------------|--|--|--|--|------------|---------------|--|-------------------|--|
| POZNÁMKY: VŠECHNY INTERIÉROVÉ PRVKY BUDOU BĚHEM REALIZACE NA DÍLNĚ SCHVÁLENY ARCHITEKTEM VE FÁZI ROZPRACOVANOSTI. KONEČNÉ PROVEDENÍ VŠECH INTERIÉROVÝCH PRVKŮ BUDE NÁSLEDNĚ SCHVÁLENO ARCHITEKTEM JEŠTĚ PŘED FINÁLNÍ MONTÁŽÍ NA STAVBĚ. SKUTEČNÉ ROZMĚRY A VYMĚRY VEŠKERÝCH PRVKŮ A NOVÝCH ST. KONSTRUKCI NUTNO PŘED PROVEDENÍM OVĚRIT NA STAVBĚ. KONTAKTY | AKCE                          |  | INVESTOR   |  | AUTORSKÝ NÁVRH:                        |            | ČÍSLO VÝKRESU |  | STUPĚN            |  |
|  | KAVÁRNA – MĚŠŤANSKÁ<br>BESEDA |  | MĚŠŤANSKÁ BESEDA, s.r.o.   |  | Ing. arch. Tomáš Hrubý                 |            | Z04–03        |  | PROJEKT INTERIÉRU |  |
|  |                               |  | ČÁST DOKUMENTACE:<br>PROJEKT INTERIÉRU   |  | Mgr. David Marek                       |            | MĚŘÍTKO       |  | DATUM             |  |
|  |                               |  | PROJEKT:<br>DL STUDIO, s.r.o.<br>PRAVÍHO PLUKU 347/12a<br>Průha 8 – Karlín, 186 00<br>IČ: 275 68 067 |  | Ing. Arch. Sylva Víková                |            | 1: 25         |  | 05.2019           |  |
|  |                               |  | UMÍSTĚNÍ STAVBY<br>Kopeckého sady 13<br>301, Plzeň   |  | VYPRACOVAL:<br>Ing. Arch. Sylva Víková |            | OBSAH         |  |                   |  |
|  |                               |  |  | KONTROLOVAL:<br>Ing. arch. Tomáš Hrubý |  | LAVICE Z04 |               |  |                   |  |