



KAVÁRNA – MĚŠŤANSKÁ BESEDA

PULT S VITRÍNOU Z01

PULT - DETAIL 1 - 1:2

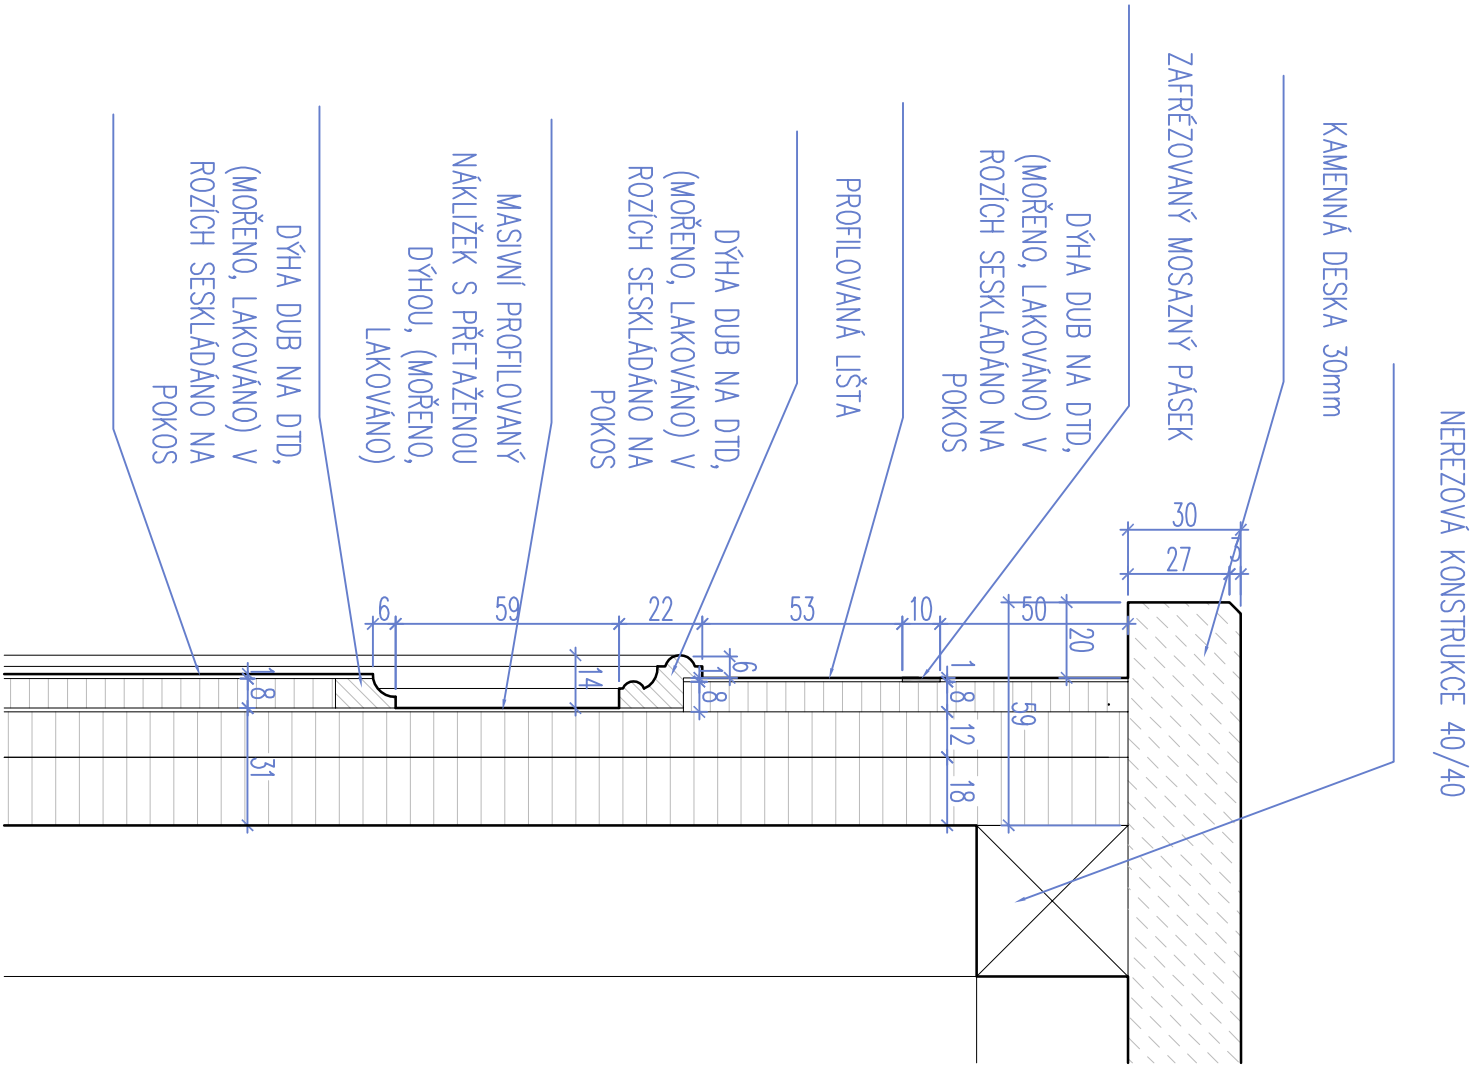


PULT - DETAIL 2 - 1:10

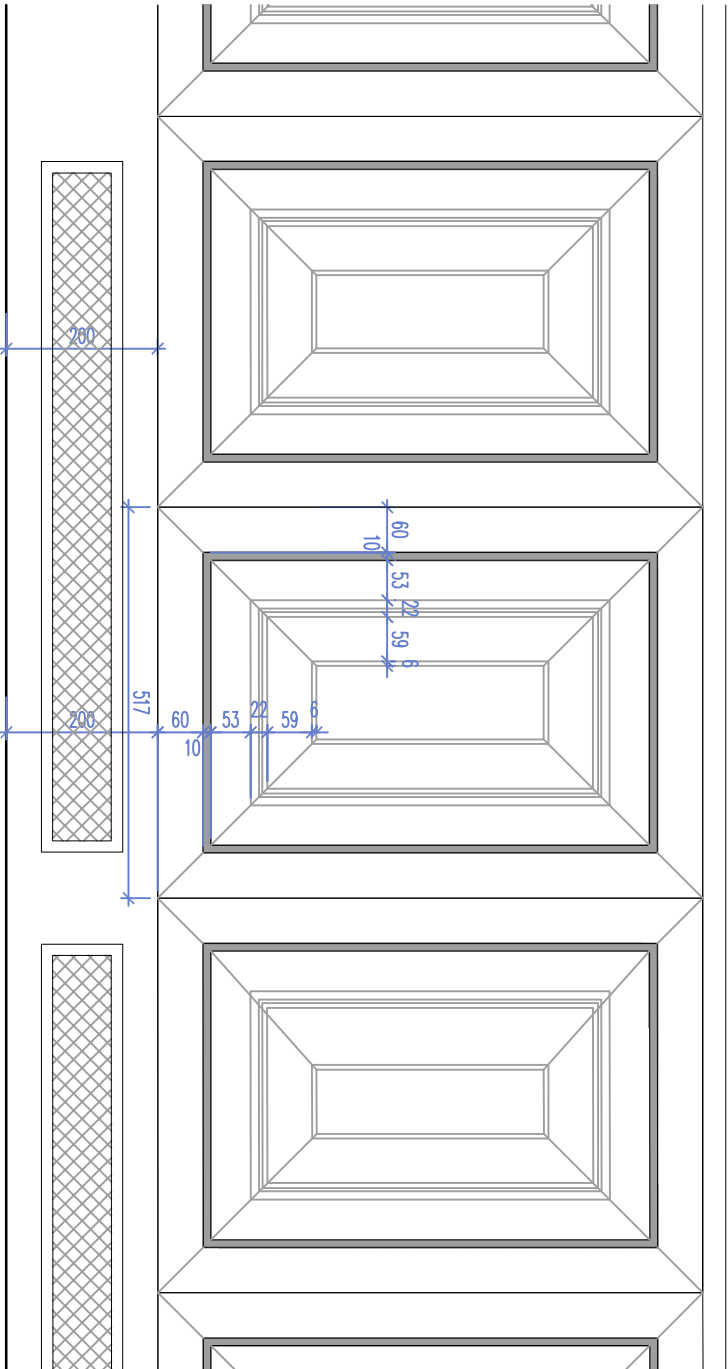

VŠECHNY MOSAZNÉ PRVKY PROVEDENY JAKO OCELOVÉ PRVKY S NÁŠŤRIKEM IMITUJÍCÍ MOSAZ !!!

TOTO JE VÝKRES INTERIÉROVÉHO ŘEŠENÍ PROSTORU. NEJÍ STAVEBNÍM VÝKRESEM. VEŠKERÉ STAVEBNÍ ÚPRAVY PLNUJÍCÍ Z TOHOTO VÝKRESU JSOU POUZE NÁVRHY INTERIÉRU A MUSÍ BÝT ZPRACOVÁNY SAMOSTATNĚM PROJEKTEM STAVBY A STATIKY. PŘESNÉ ROZMĚRY NUTNO PŘED VÝROBOU ZAMĚRIT NA STAVBĚ

 POZNÁMKY: VŠECHNY INTERIÉROVÉ PRVKY BUDOU BĚHEM REALIZACE NA DÍLNĚ SCHVÁLENY ARCHITEKTEM VE FÁZI ROZPRACOVANOSTI. KONEČNÉ PROVEDENÍ VŠECH INTERIÉROVÝCH PRVKŮ BUDE NÁSLEDNĚ SCHVÁLENO ARCHITEKTEM. JEŠTĚ PŘED FINÁLNÍ MONTÁŽÍ NA STAVBĚ. SKUTEČNÉ ROZMĚRY A VYMĚRY VEŠKERÝCH PRVKŮ A NOVÝCH ST. KONSTRUKCÍ NUTNO PŘED PROVEDENÍM OVĚRIT NA STAVBĚ. KONTAKTY	AKCE		INVESTOR	AUTORSKÝ NÁVRH:		ČÍSLO VÝKRESU	STUPĚN
	KAVÁRNA – MĚŠŤANSKÁ BESEDA		MĚŠŤANSKÁ BESEDA, s.r.o.	Ing. arch. Tomáš Hrubý		Z01 – 03	PROJEKT INTERIÉRU
			ČÁST DOKUMENTACE: PROJEKT INTERIÉRU	Mgr. David Marek		MĚŘÍTKO	
				Ing. Arch. Sylva Víková		1: 10, 1: 2	DATUM
						05.2019	
UMÍSTĚNÍ STAVBY Kopeckého sady 13 301, Přezň		PROJEKT: DL STUDIO, s.r.o. PRAVNIHO PLUKU 347/126 Právo 8 – Koriň, 186 00 IČ: 275 68 067		VYPRACOVAL: Ing. Arch. Sylva Víková	PULT Z01 - DETAILS		
		KONTROLOVAL: Ing. arch. Tomáš Hrubý					