


# KAVÁRNA – MĚŠŤANSKÁ BESEDA


PULT S VITRÍNOU Z01

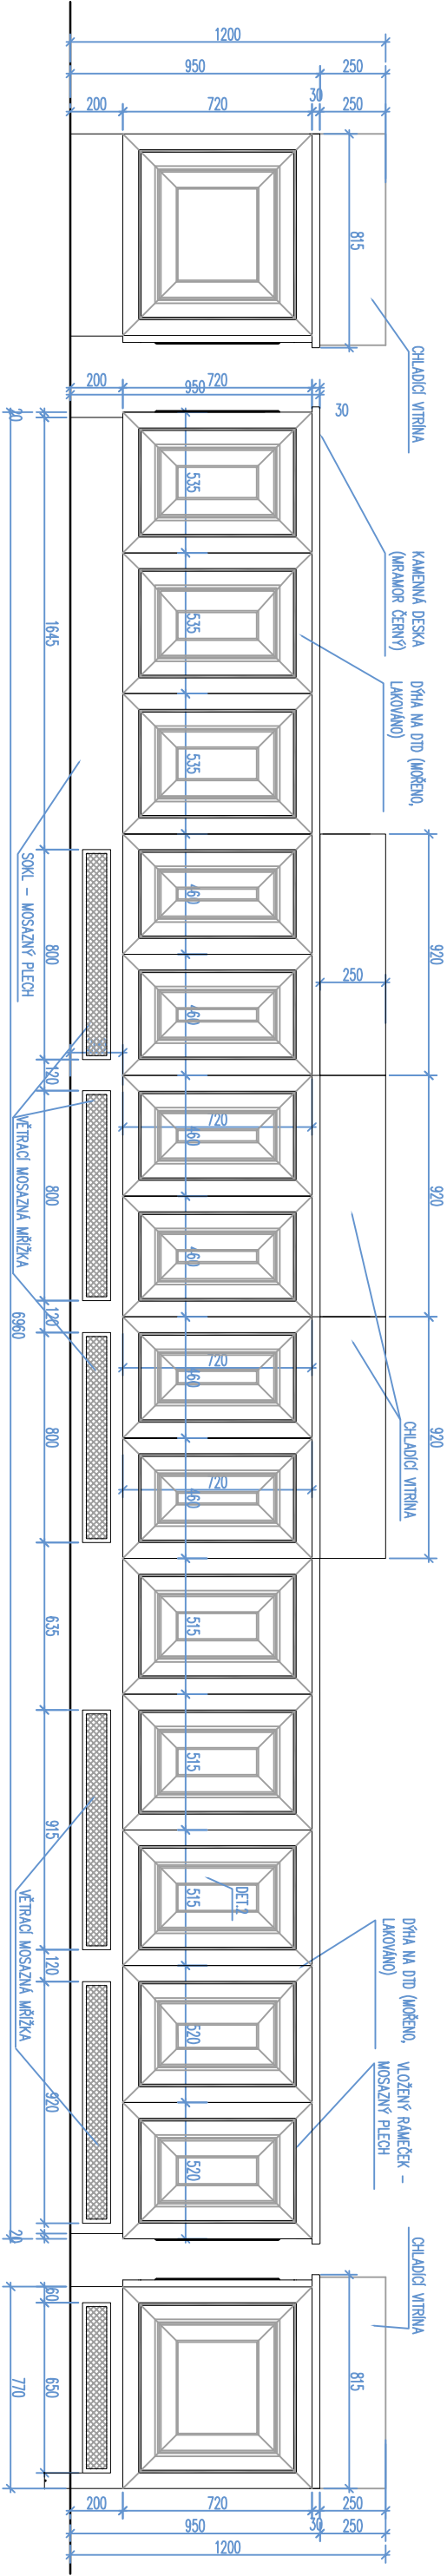


PULT - BOČNÍ POHLED

PULT - ČELNÍ POHLED

## PULT - ZÁBAŘÍ - PŮDORYS

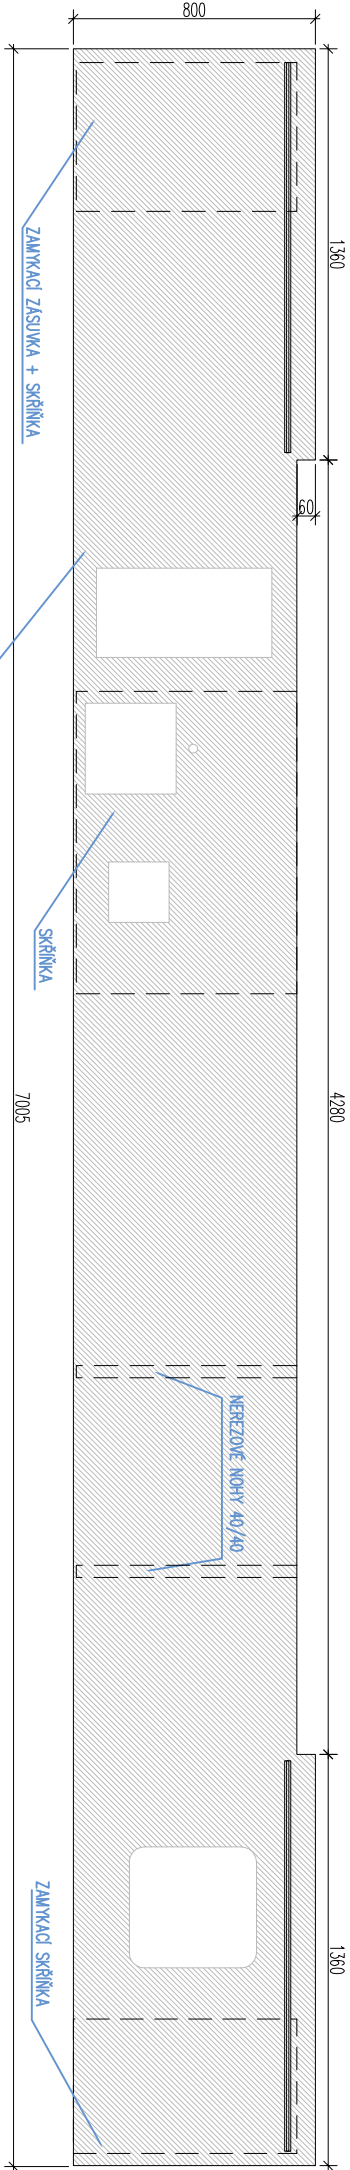


## PULT - PŘEDNÍ ČÁST - PŮDORYS

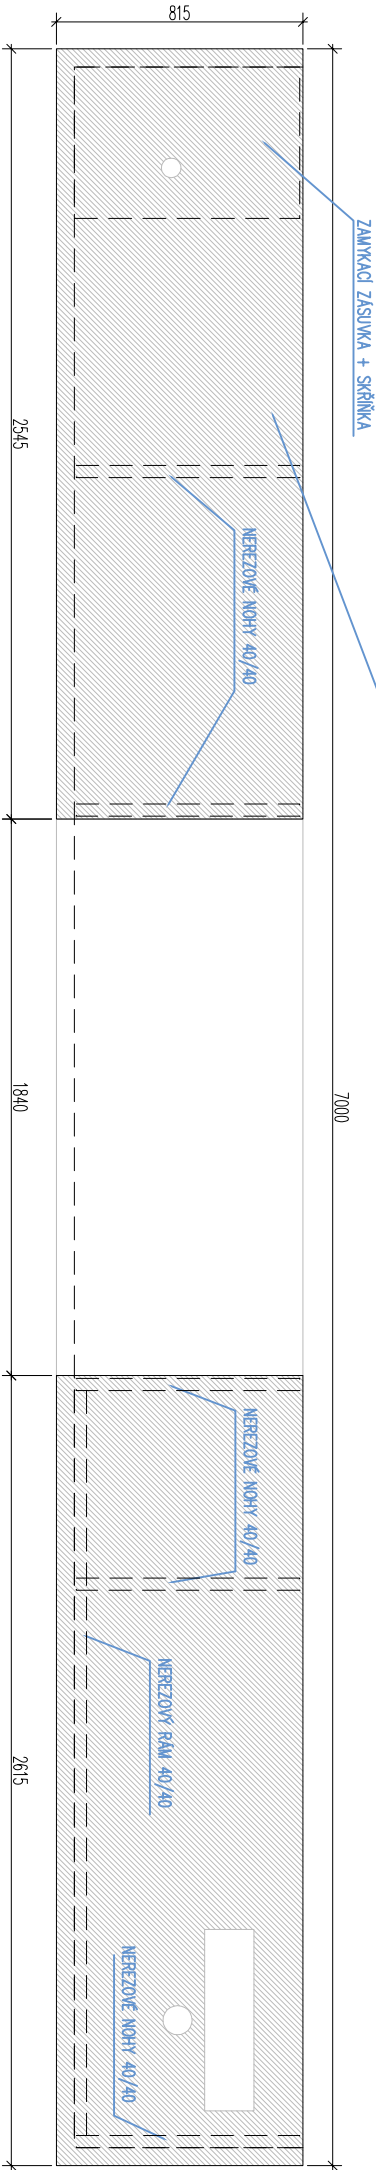

### VŠECHNY MOSAZNÉ PRVKY PROVEDENY JAKO OCELOVÉ PRVKY S NÁSTRÍKEM IMITUJÍCÍ MOSAZ !!!

TOTO JE VÝKRES INTERIÉROVÉHO ŘEŠENÍ PROSTORU. NENÍ STAVEBNÍM VÝKRESEM. VEŠKERÉ STAVEBNÍ ÚPRAVY PLYNOUTI Z TOHOTO VÝKRESU JSOU POUZE NÁVRHY INTERIÉRU A MUSÍ BÝT ZPRACOVÁNY SAMOSTATNĚM PROJEKTEM STAVBY A STATIKY. PŘESNÉ ROZMĚRY NUTNO PŘED VÝROBOU ZAMĚŘIT NA STAVBĚ

POZNÁMKY: VŠECHNY INTERIÉROVÉ PRVKY BUDOU BĚHEM REALIZACE NA DÍLNĚ SCHVALENY ARCHITEKTEM VE FÁZI ROZPRACOVANOSTI. KONEČNÉ PROVEDENÍ VŠECH INTERIÉROVÝCH PRVKŮ BUDE NÁSLEDNĚ SCHVALENO ARCHITEKTEM JEŠTĚ PŘED FINÁLNÍ MONTÁŽÍ NA STAVBĚ. SKUTEČNÉ ROZMĚRY A VYMĚRY VŠEKKÝCH PRVKŮ A NOVÝCH ST. KONSTRUKCÍ NUTNO PŘED PROVAZENÍM OVĚŘIT NA STAVBĚ. KONTAKTY	AKCE		INVESTOR	AUTORSKÝ NÁVRH:	ČÍSLO VÝKRESU	STUPĚŇ
	KAVÁRNA – MĚŠŤANSKÁ BESEDA		MĚŠŤANSKÁ BESEDA, s.r.o.	Ing. arch. Tomáš Hrubý		
			ČÁST DOKUMENTACE:		Mgr. David Marek	MĚRÍTKO
			PROJEKT INTERIÉRU		Ing. Arch. Sylva Víková	1: 25
UMÍSTĚNÍ STAVBY		PROJEKT:		VYPRACOVAL:	OBSAH	
Kopeckého sady 13	DL STUDIO, s.r.o.	Ing. Arch. Sylva Víková		Ing. Arch. Sylva Víková	PULT S VITRÍNOU Z01	
301, Plzeň		PRVNÍHO PŮKLU 347/126		KONTROLOVAL:		
		Praha 8 – Karlín, 186 00		Ing. arch. Tomáš Hrubý		
		iČ: 275 68 067				