



JIHozáPADNÍ POHLED 1 : 50

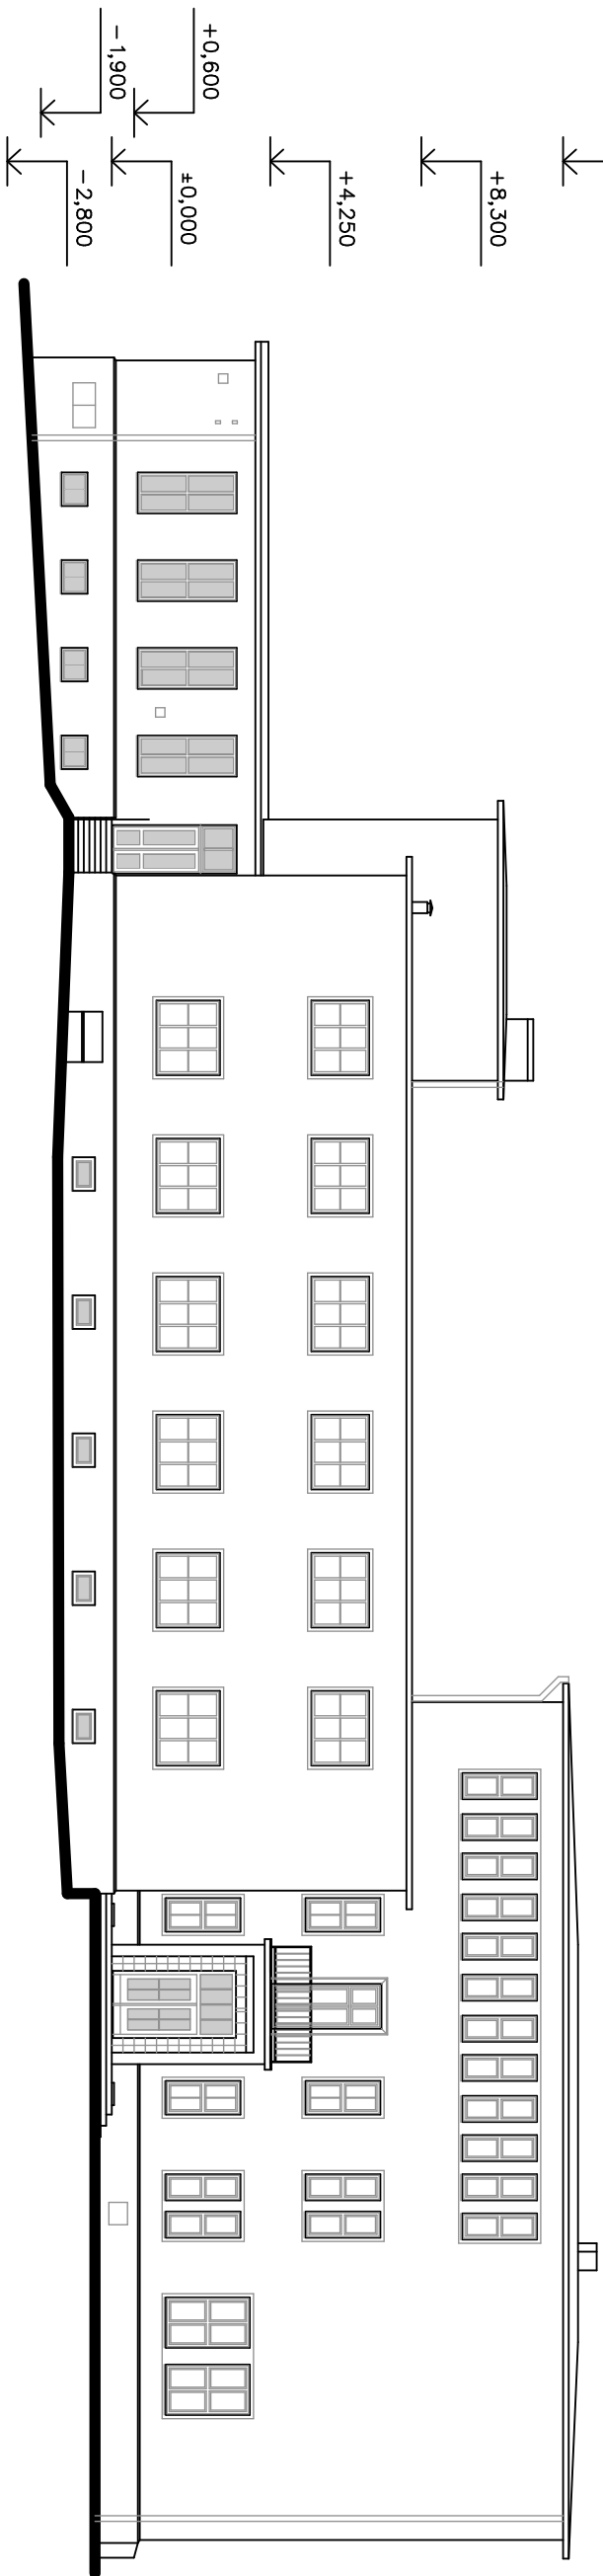

SEVEROVÝCHODNÍ POHLED 1 : 50

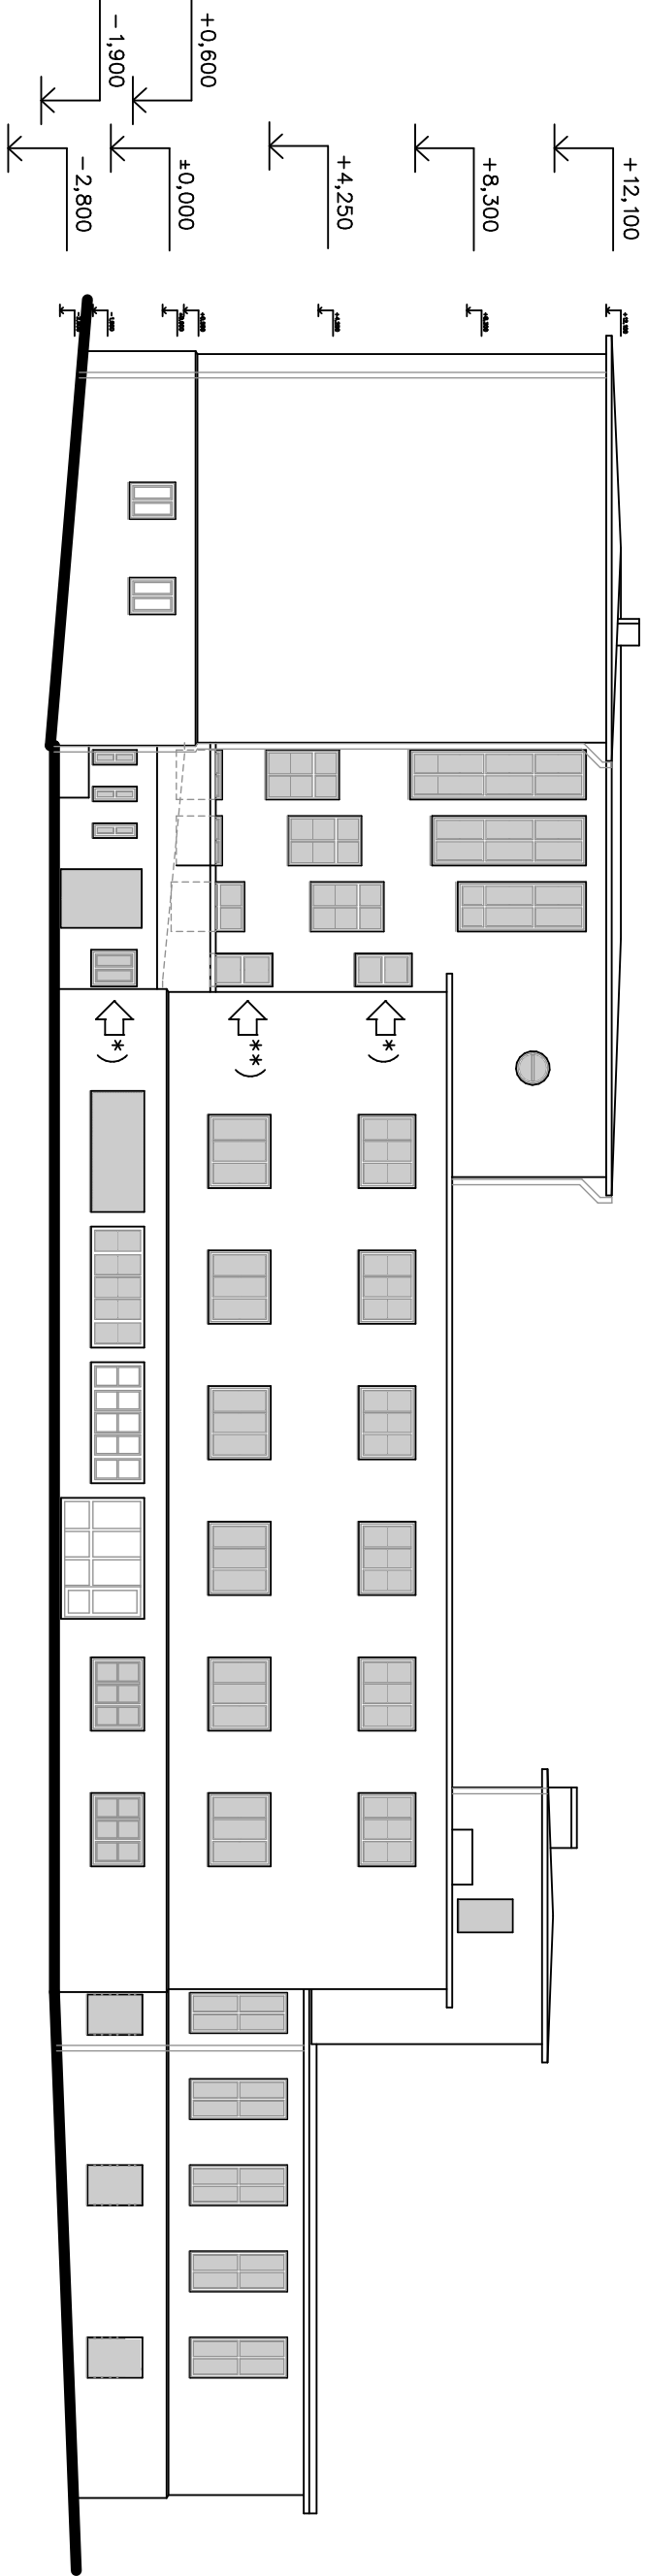

JPIIT
CAAD++

nevytměněná (dřevěná/kovová) výplň otvoru
otvory do vnitřního dvora a do suterénu mají původní – dřevěné, výplně

*) nevytměněné okno na boku objektu
**) nevytměněné okno a dveře na boku objektu

ODPOVĚDNÝ PROJEKTANT				Kosmonautů 1905, 356 05 Sokolov			
Ing. Jan Schrader				tel. 352 605 346, 604 757 206			
stavební projekty, statika				schroder@volny.cz, IČO : 454 09 811			
autorizovaný inženýr pozemních staveb – 0300725				Jas			
VYPRACOVAL	Ing. Jan SCHRADER	KRESLIL	Ing. Jan SCHRADER	ÚČEL	PD ke SP		
OBJEDNATEL	Město Kynšperk nad Ohří, Jana A. Komenského 221/13, 357 51 Kynšperk n. O.			DATAUM	10.2017		
KRAJ :	Karlovarský	MÚ :	Kynšperk nad Ohří	Č.ZAK.	01/17		
NÁZEV AKCE	Rekonstrukce a změna účelu užívání SŽS v obj. čp. 764 Kynšperk nad Ohří – PASPORT			FORMÁT	2 A4		
				MĚŘÍTKO	1 : 200		
OBSAH	POHLEDY – nevytměněné výplně otvorů			Č. VÝKRESU	16		