
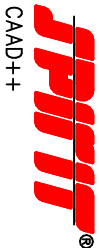


LEGENDA MÍSTNOSTÍ

ČÍSLO	ÚČEL	m <sup>2</sup>	PODLAHA
3.1	hola se schodištěm	52,34	teraco
3.2	chodba	37,63	teraco
3.3	kancelář	16,94	PVC
3.4	učebna	62,90	PVC
3.5	učebna	62,85	PVC
3.6	učebna	63,27	PVC
3.7	kancelář	14,22	PVC
3.8	kancelář/knihovna	12,65	PVC
3.9	kancelář	19,52	koberec
3.10	chodba	36,62	PVC
3.11	učebna	48,98	PVC
3.12	kancelář/kabinet	11,22	PVC
3.13	učebna	85,55	PVC
3.14	kancelář/kabinet	7,74	PVC
3.15	předsíň	3,47	teraco
3.16	WC muži	8,16	teraco
3.17	WC ženy	6,17	teraco
3.18	WC zaměstnanci	0,91	teraco
3.19	předsíň	3,63	teraco
3.20	chodba/šatna	57,86	teraco
3.21	sklad	8,63	teraco
3.22	učebna	19,09	PVC
3.23	dílna	130,38	PVC
3.24	chodba	41,09	PVC
3.25	dílna	62,52	PVC
3.26	kancelář	6,59	PVC
3.27	sklad	5,04	PVC
3.28	schodiště	4,46	beton
3.29	sklad	8,63	teraco
3.30	lodžie	1,92	beton

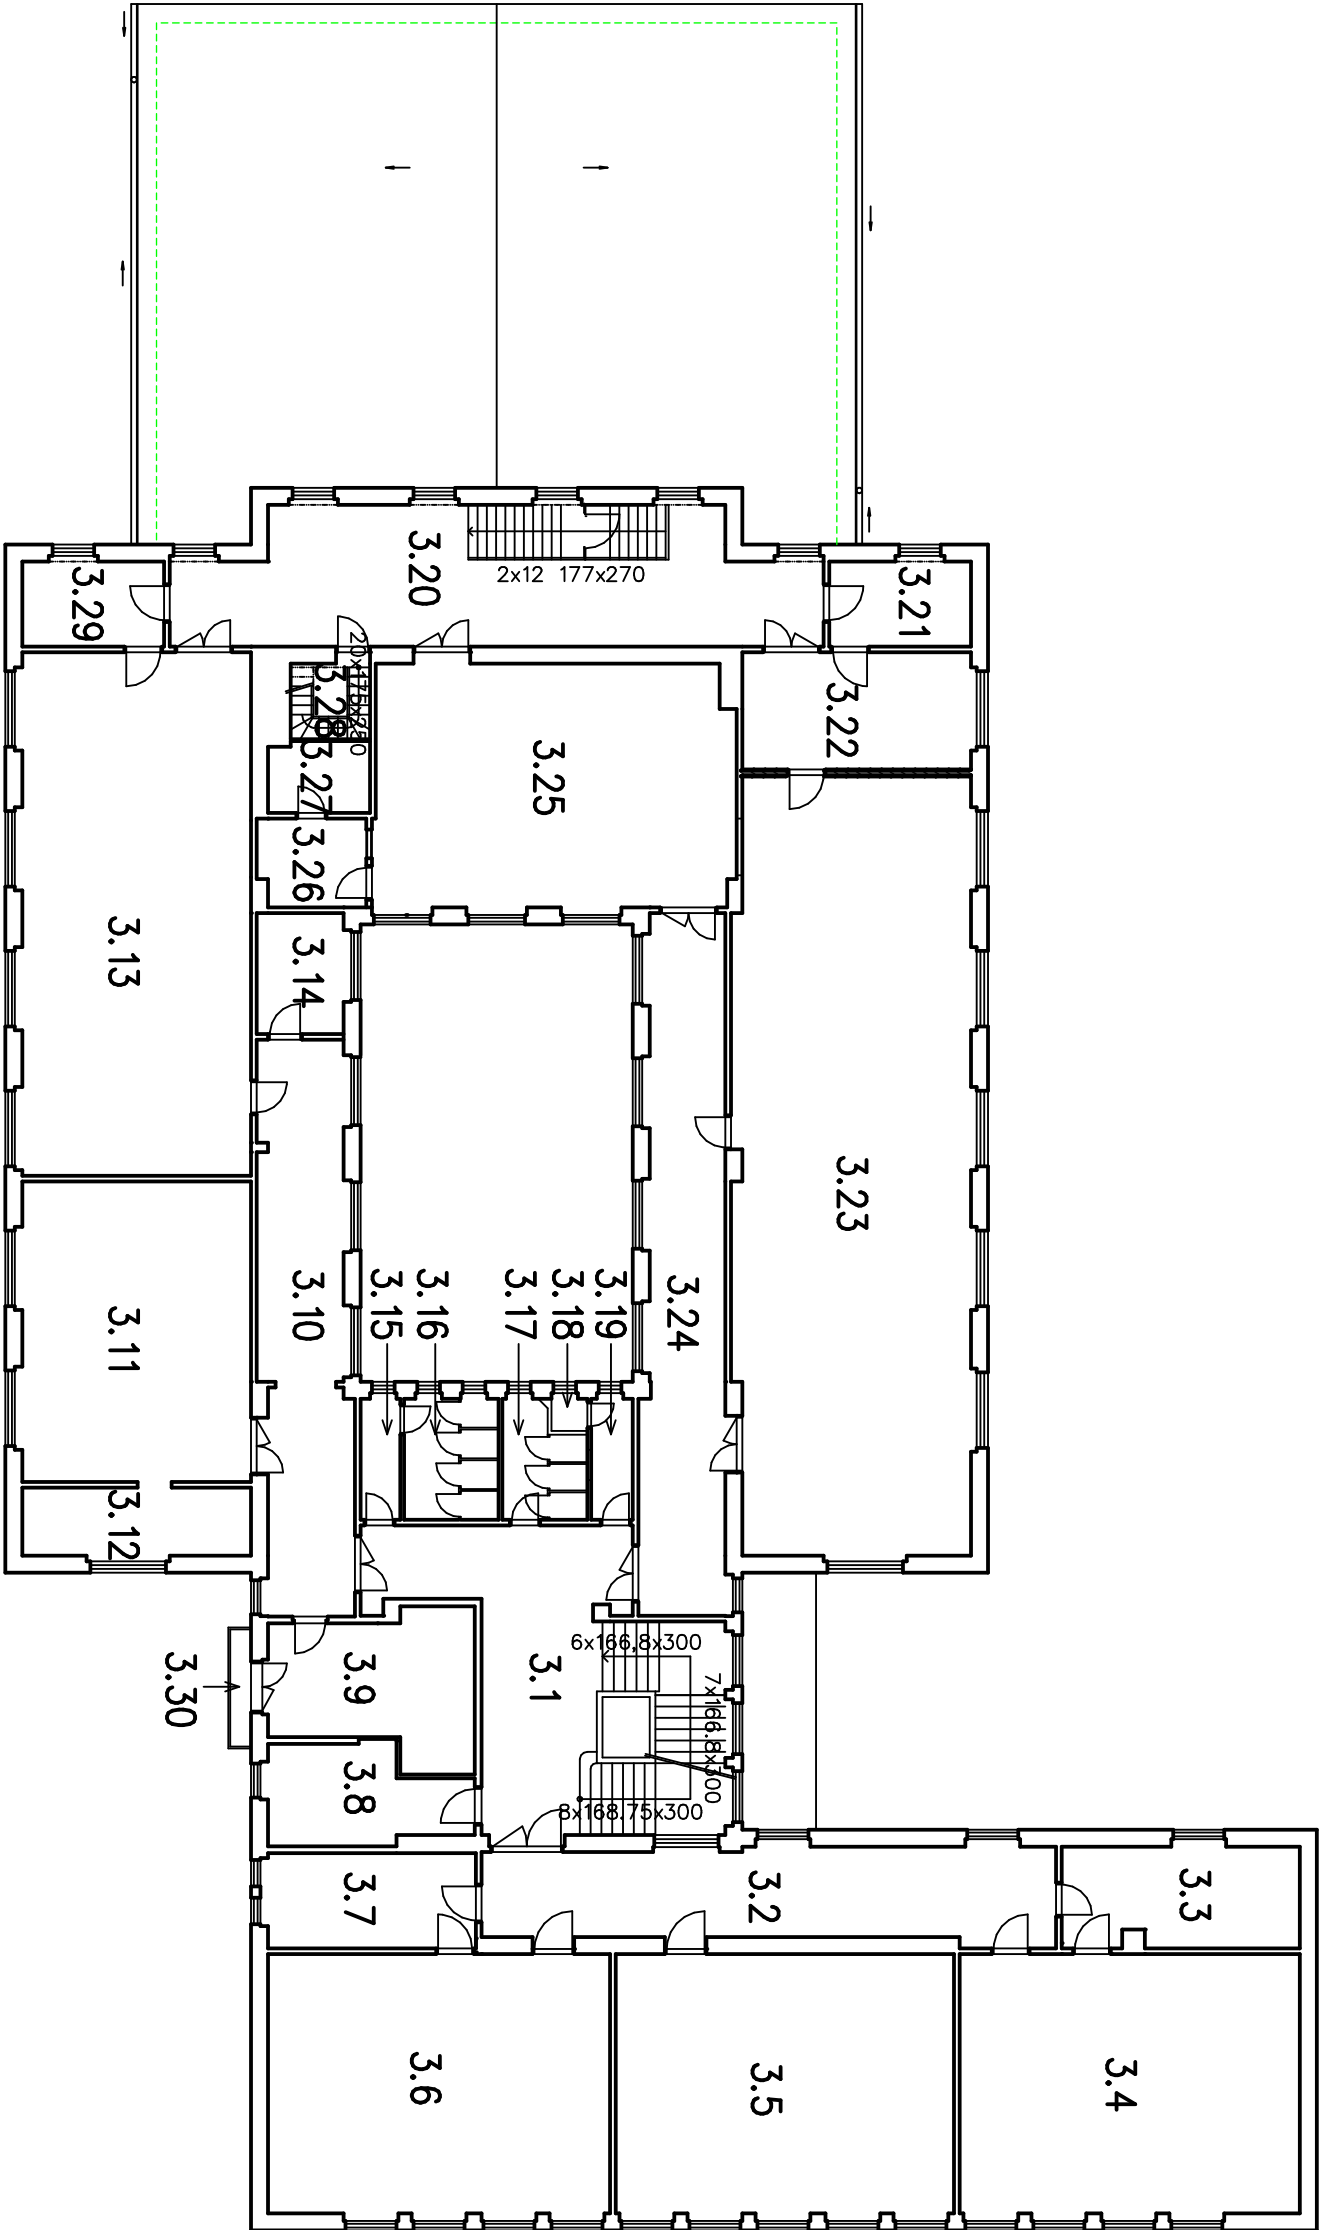

ODPOVĚDNÝ PROJEKTANT

**Ing. Jan Schrader**

stavební projekty, statika

autorizovaný inženýr pozemních staveb – 0300725

Kosmonautů 1905, 356 05 Sokolov

tel. 352 605 346, 604 757 206

schrader@volny.cz, IČO : 454 09 811

VPRACOVAL	Ing. Jan SCHRADER	KRESLIL	Ing. Jan SCHRADER	ÚČEL	PD ke SP
OBJEDNATEL :	Město Kynšperk nad Ohří, Jana A. Komenského 221/13. 357 51 Kynšperk n. O.	DATAUM	10.2017		
KRAJ :	Karlovarský	MÚ :	kynšperk nad Ohří	Č.ZAK.	01/17
NÁZEV AKCE	Rekonstrukce a změna účelu užívání SŽS v obj. čp. 764 Kynšperk nad Ohří – PASPORT				
		FORMÁT	2 A4		
		MĚŘÍTKO	1 : 200		
OBSAH	PŮDORYS 2. NP – stávající využití místností				Č. VÝKRESU 14