

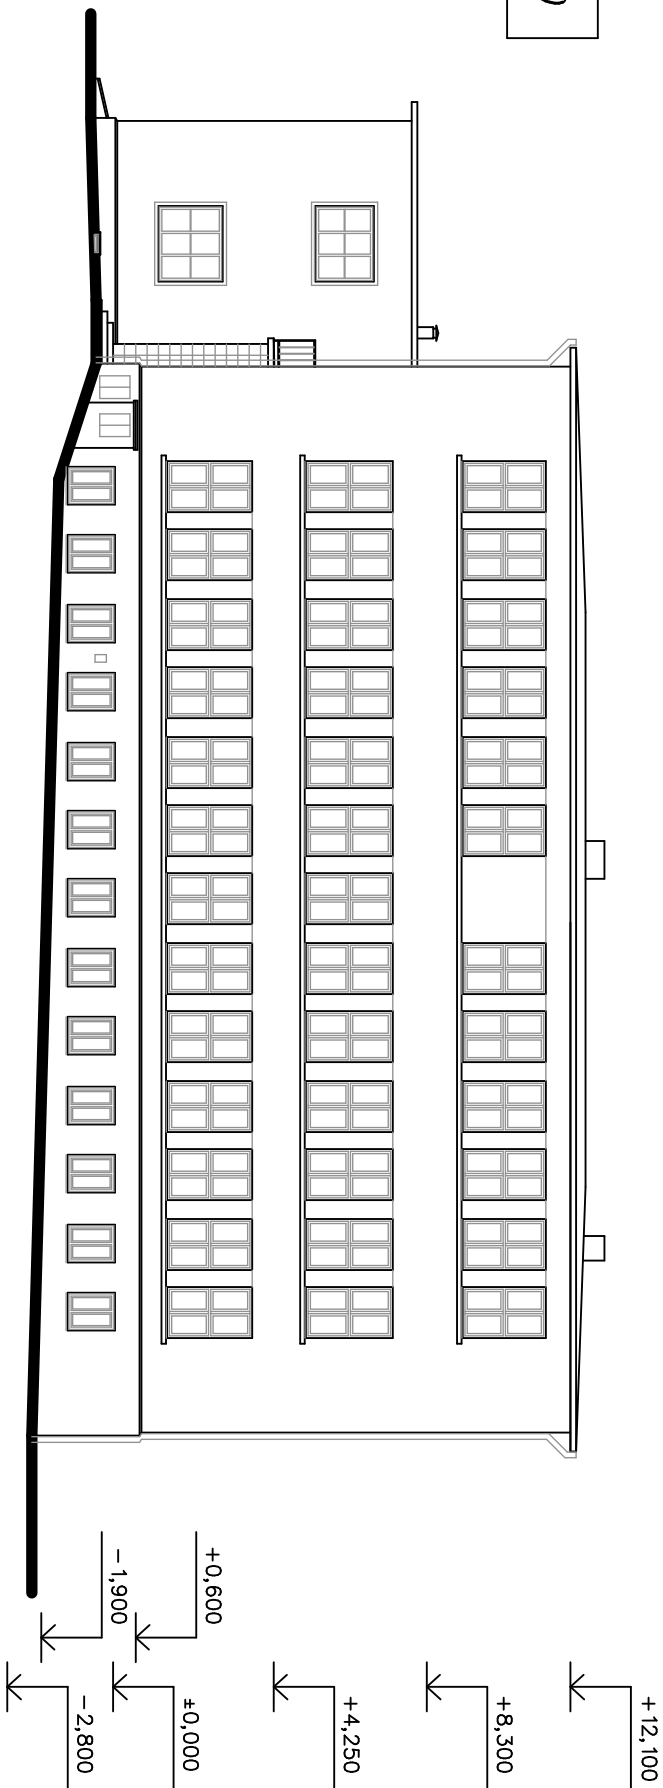


JIHOVÝCHODNÍ POHLED 1 : 50

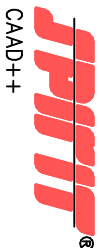

SEVEROZÁPADNÍ POHLED 1 : 50

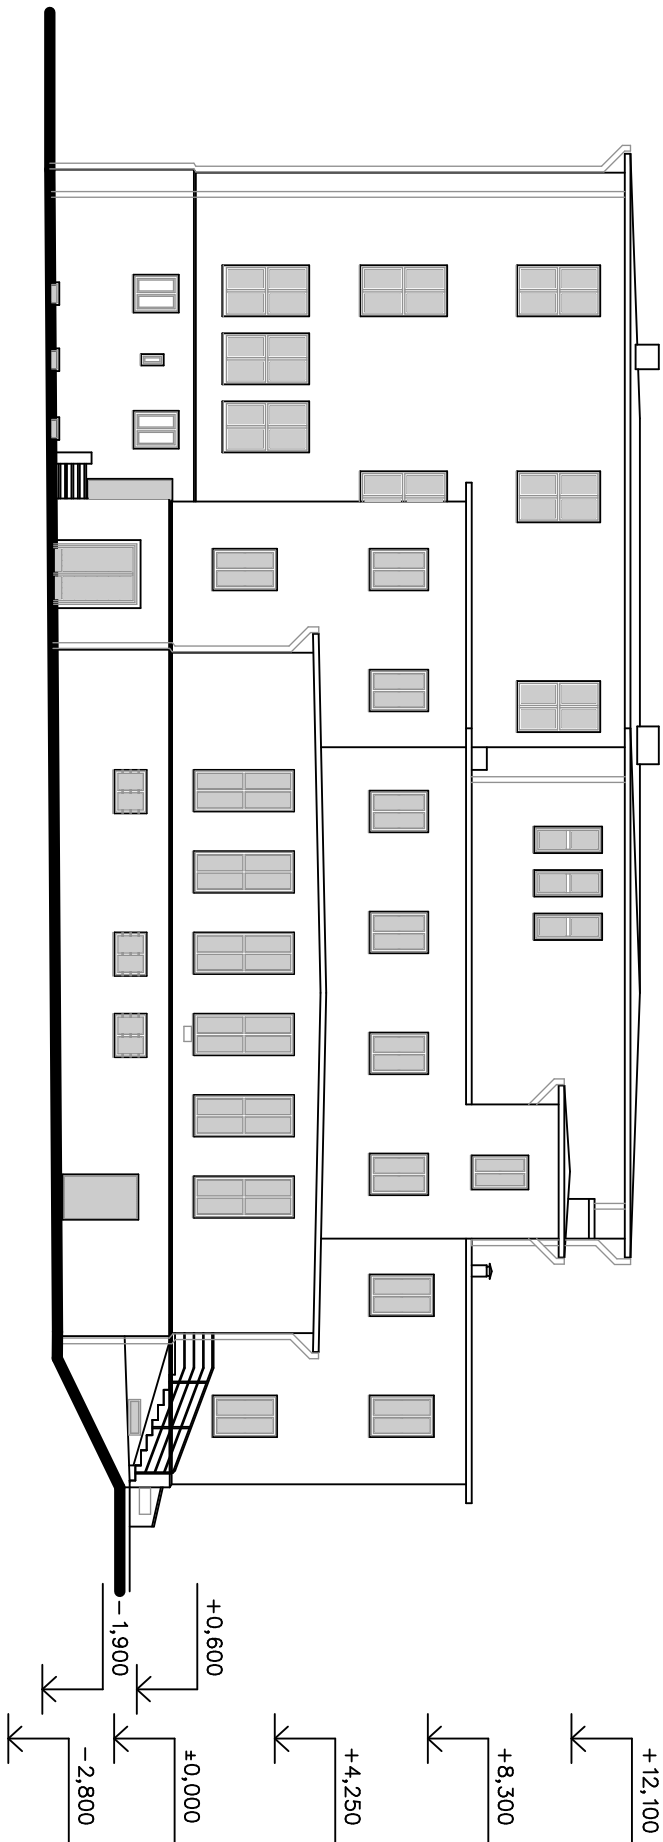

nevyměněné (dřevěné/kovové) výplň otvoru
otvory do vnitřního dvora a do suterénu mají původní – dřevěné, výplně

ODPOVĚDNÝ PROJEKTANT				Kosmonautů 1905, 356 05 Sokolov			
Ing. Jan Schrader				tel. 352 605 346, 604 757 206			
stavební projekty, statika				schneider@volny.cz, IČO : 454 09 811			
autorizovaný inženýr pozemních staveb – 0300725							
VYPRACOVAL	Ing. Jan Schrader	KRESLIL	Ing. Jan Schrader	ÚČEL	PD ke SP		
OBJEDNATEL :	Město Kynšperk nad Ohří, Jana A. Komenského 221/13, 357 51 Kynšperk n. O.			DATUM	10.2017		
KRAJ :	Karlovarský	MÚ :	Kynšperk nad Ohří	Č.ZAK.	01/17	FORMÁT	2 A4
NÁZEV AKCE	Rekonstrukce a změna účelu užívání SŽŠ v obj. čp. 764 Kynšperk nad Ohří – PASPORT			MĚŘÍTKO	1 : 200		
OBSAH	POHLEDY – nevyměněné výplně otvorů			Č. VÝKRESU	17		