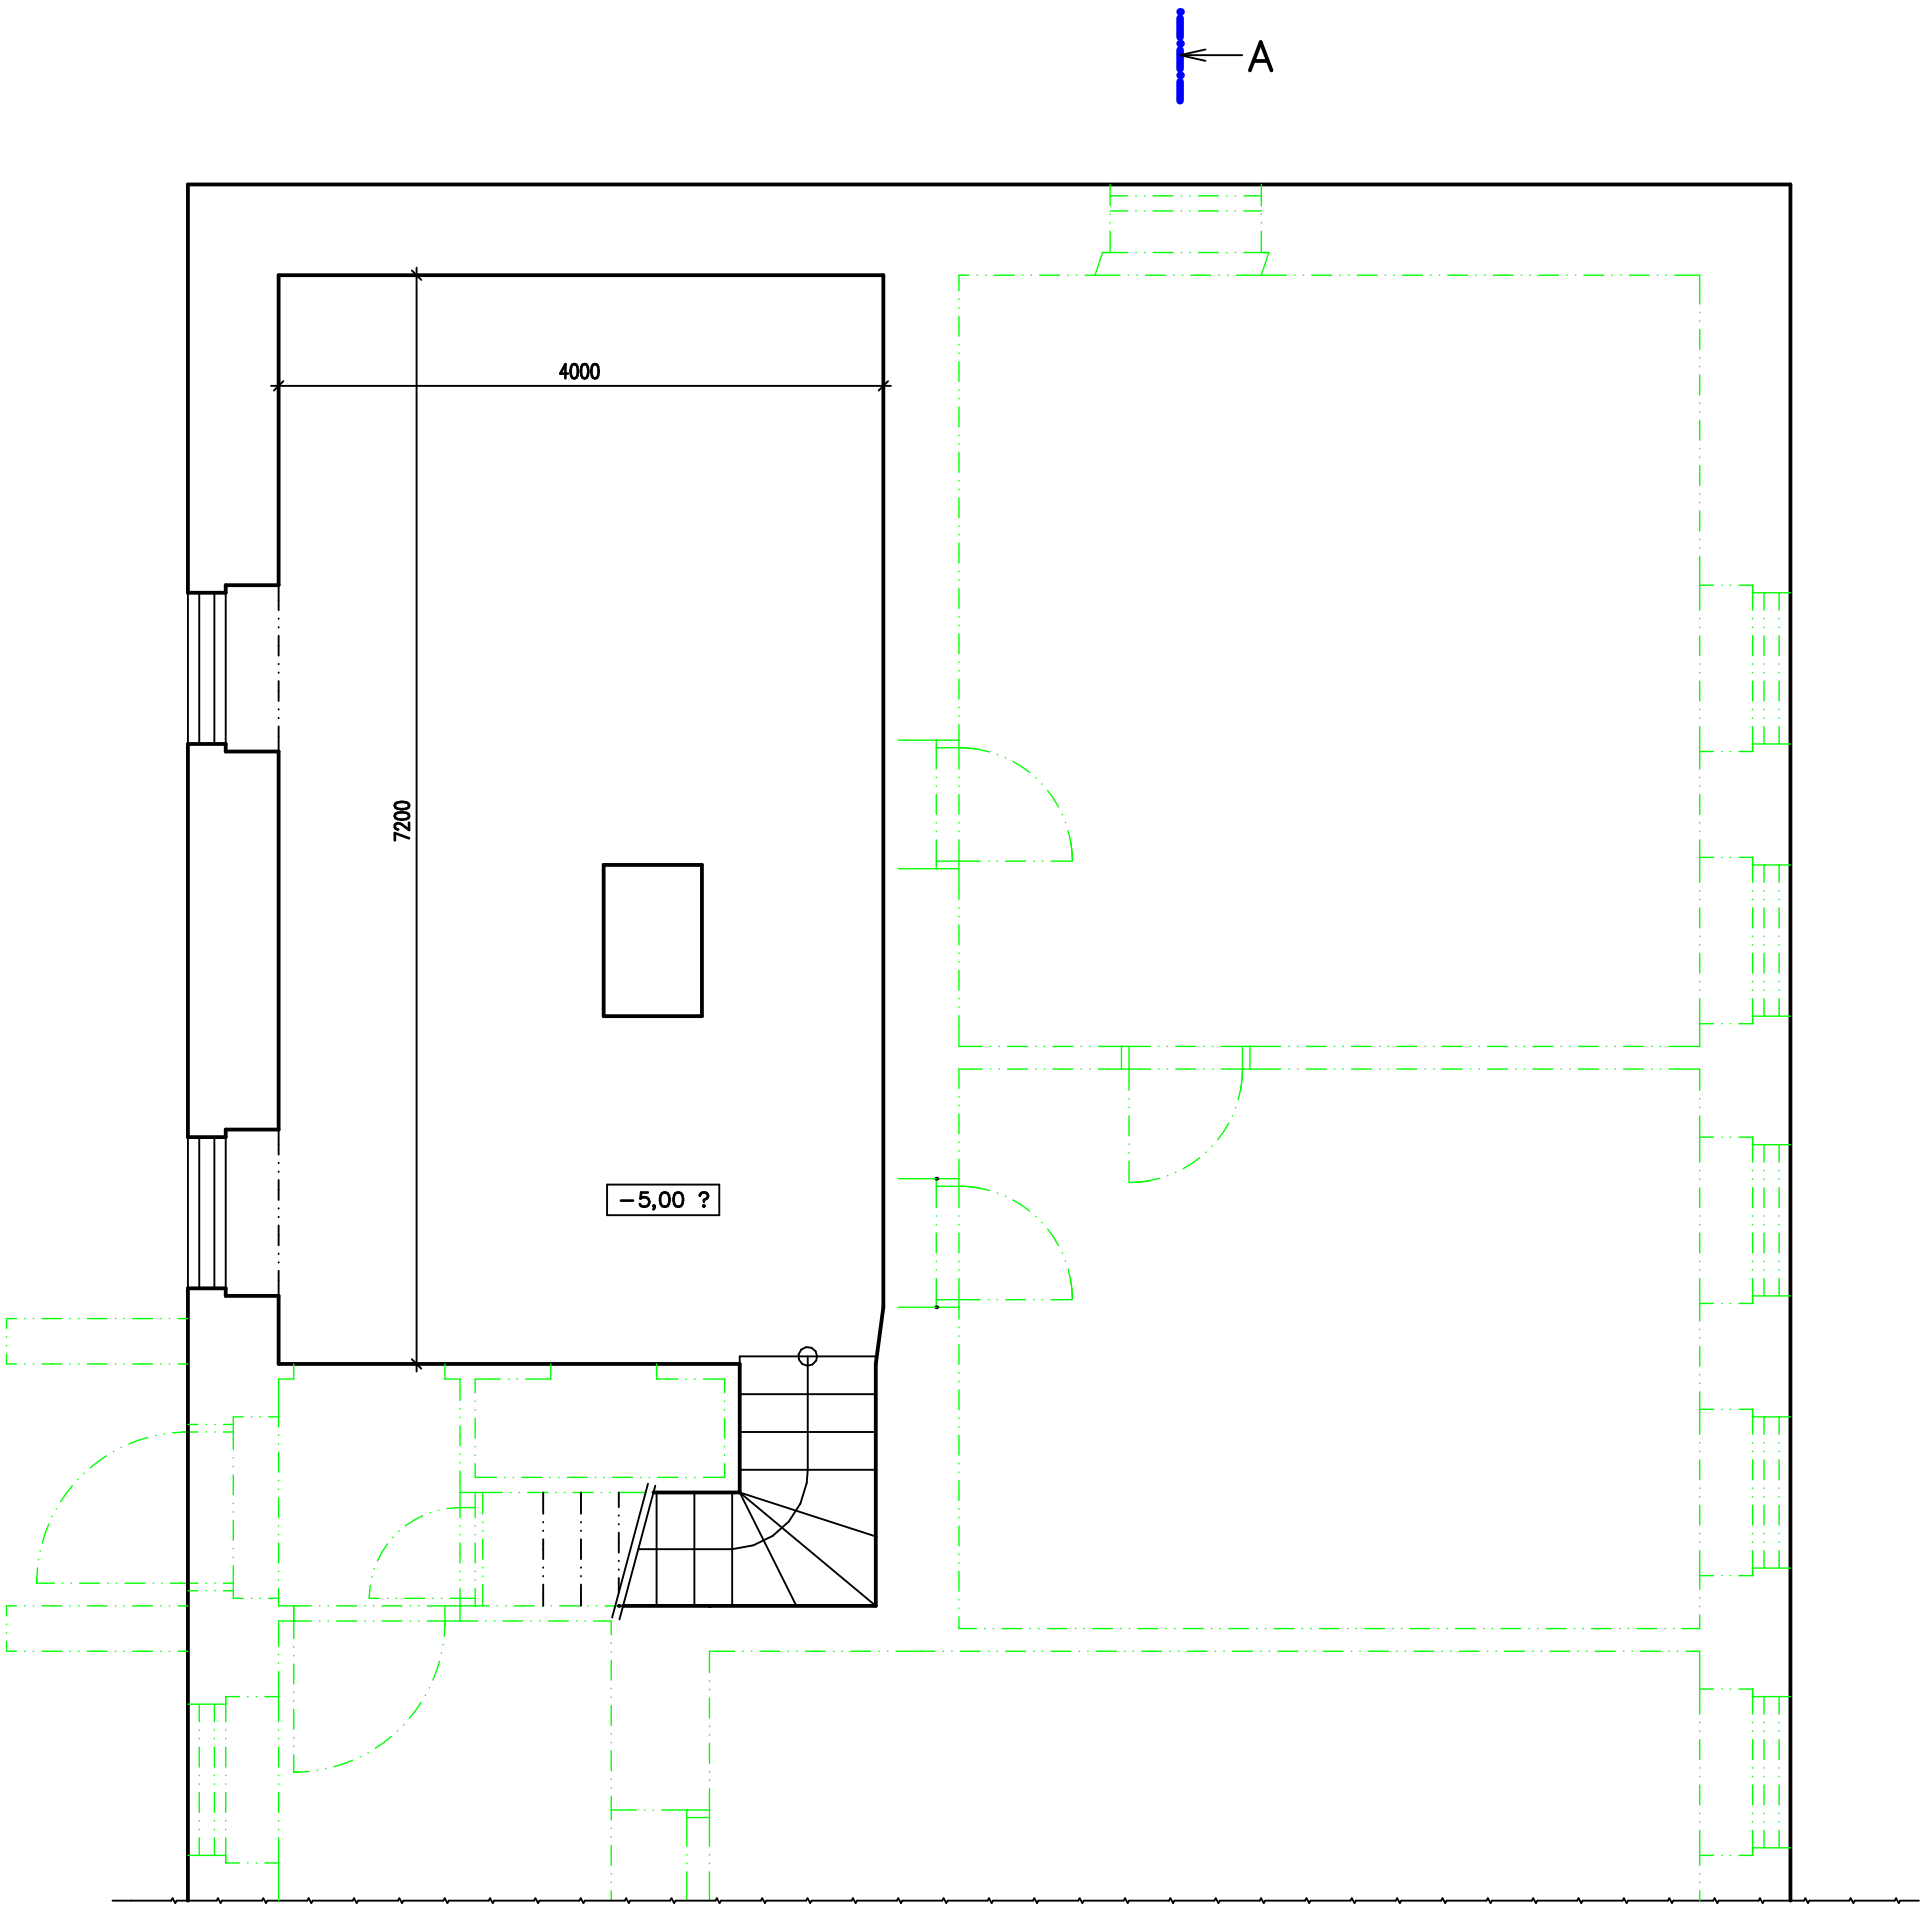

Pro vypracování pasportu bylo využito dokumentace "starého stavu" vypracovaném projekcí OSP Cheb v březnu 1970. Většina skutečností pochází z této dokumentace. Tato dokumentace je vypracována pouze jako pasport.

SPIRIT® CAAD++

ODPOVĚDNÝ PROJEKTANT
Ing. Jan Schrader
stavební projekty, statika
autorizovaný inženýr pozemních staveb – 0300725
Kosmonautů 1905, 356 05 Sokolov
tel. 352 605 346, 604 757 206
schrader@volny.cz, IČO : 454 09 811

VYPRACOVAL	Ing. Jan SCHRADER	KRESLIL	Ing. Jan SCHRADER	ÚČEL	PD ke SP
OBJEDNATEL :	Město Kynšperk nad Ohří, Jana A. Komenského 221/13. 357 51 Kynšperk n. O.			DATUM	01.2017
KRAJ :	Karlovarský	MÚ :	Kynšperk nad Ohří	Č.ZAK.	01/17
NÁZEV AKCE	Rekonstrukce a změna účelu užívání SŽŠ v obj. čp. 764 Kynšperk nad Ohří – PASPORT			FORMÁT	4 A4
				MĚŘÍTKO	1 : 50
OBSAH	PŮDORYS 2. PP			Č.VÝKRESU	2