
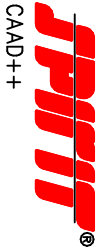


LEGENDA MÍSTNOSTÍ

Číslo	Účel	m²	Podlaha
4.1	hala se schodištěm	46,57	teraco
4.2	chodba	22,46	teraco
4.3	kanclář	12,26	PVC
4.4	chodba	5,17	PVC
4.5	kanclář	12,56	PVC
4.6	účebna	36,88	PVC
4.7	chodba	9,07	PVC
4.8	účebna	49,06	PVC
4.9	účebna	97,49	PVC
4.10	kanclář	13,60	PVC
4.11	účebna	77,62	vlysy
4.12	kanclář/kabinet	6,04	PVC
4.13	WC muži	10,17	teraco
4.14	předsíň	1,64	teraco
4.15	výstup na střechu	11,36	beton

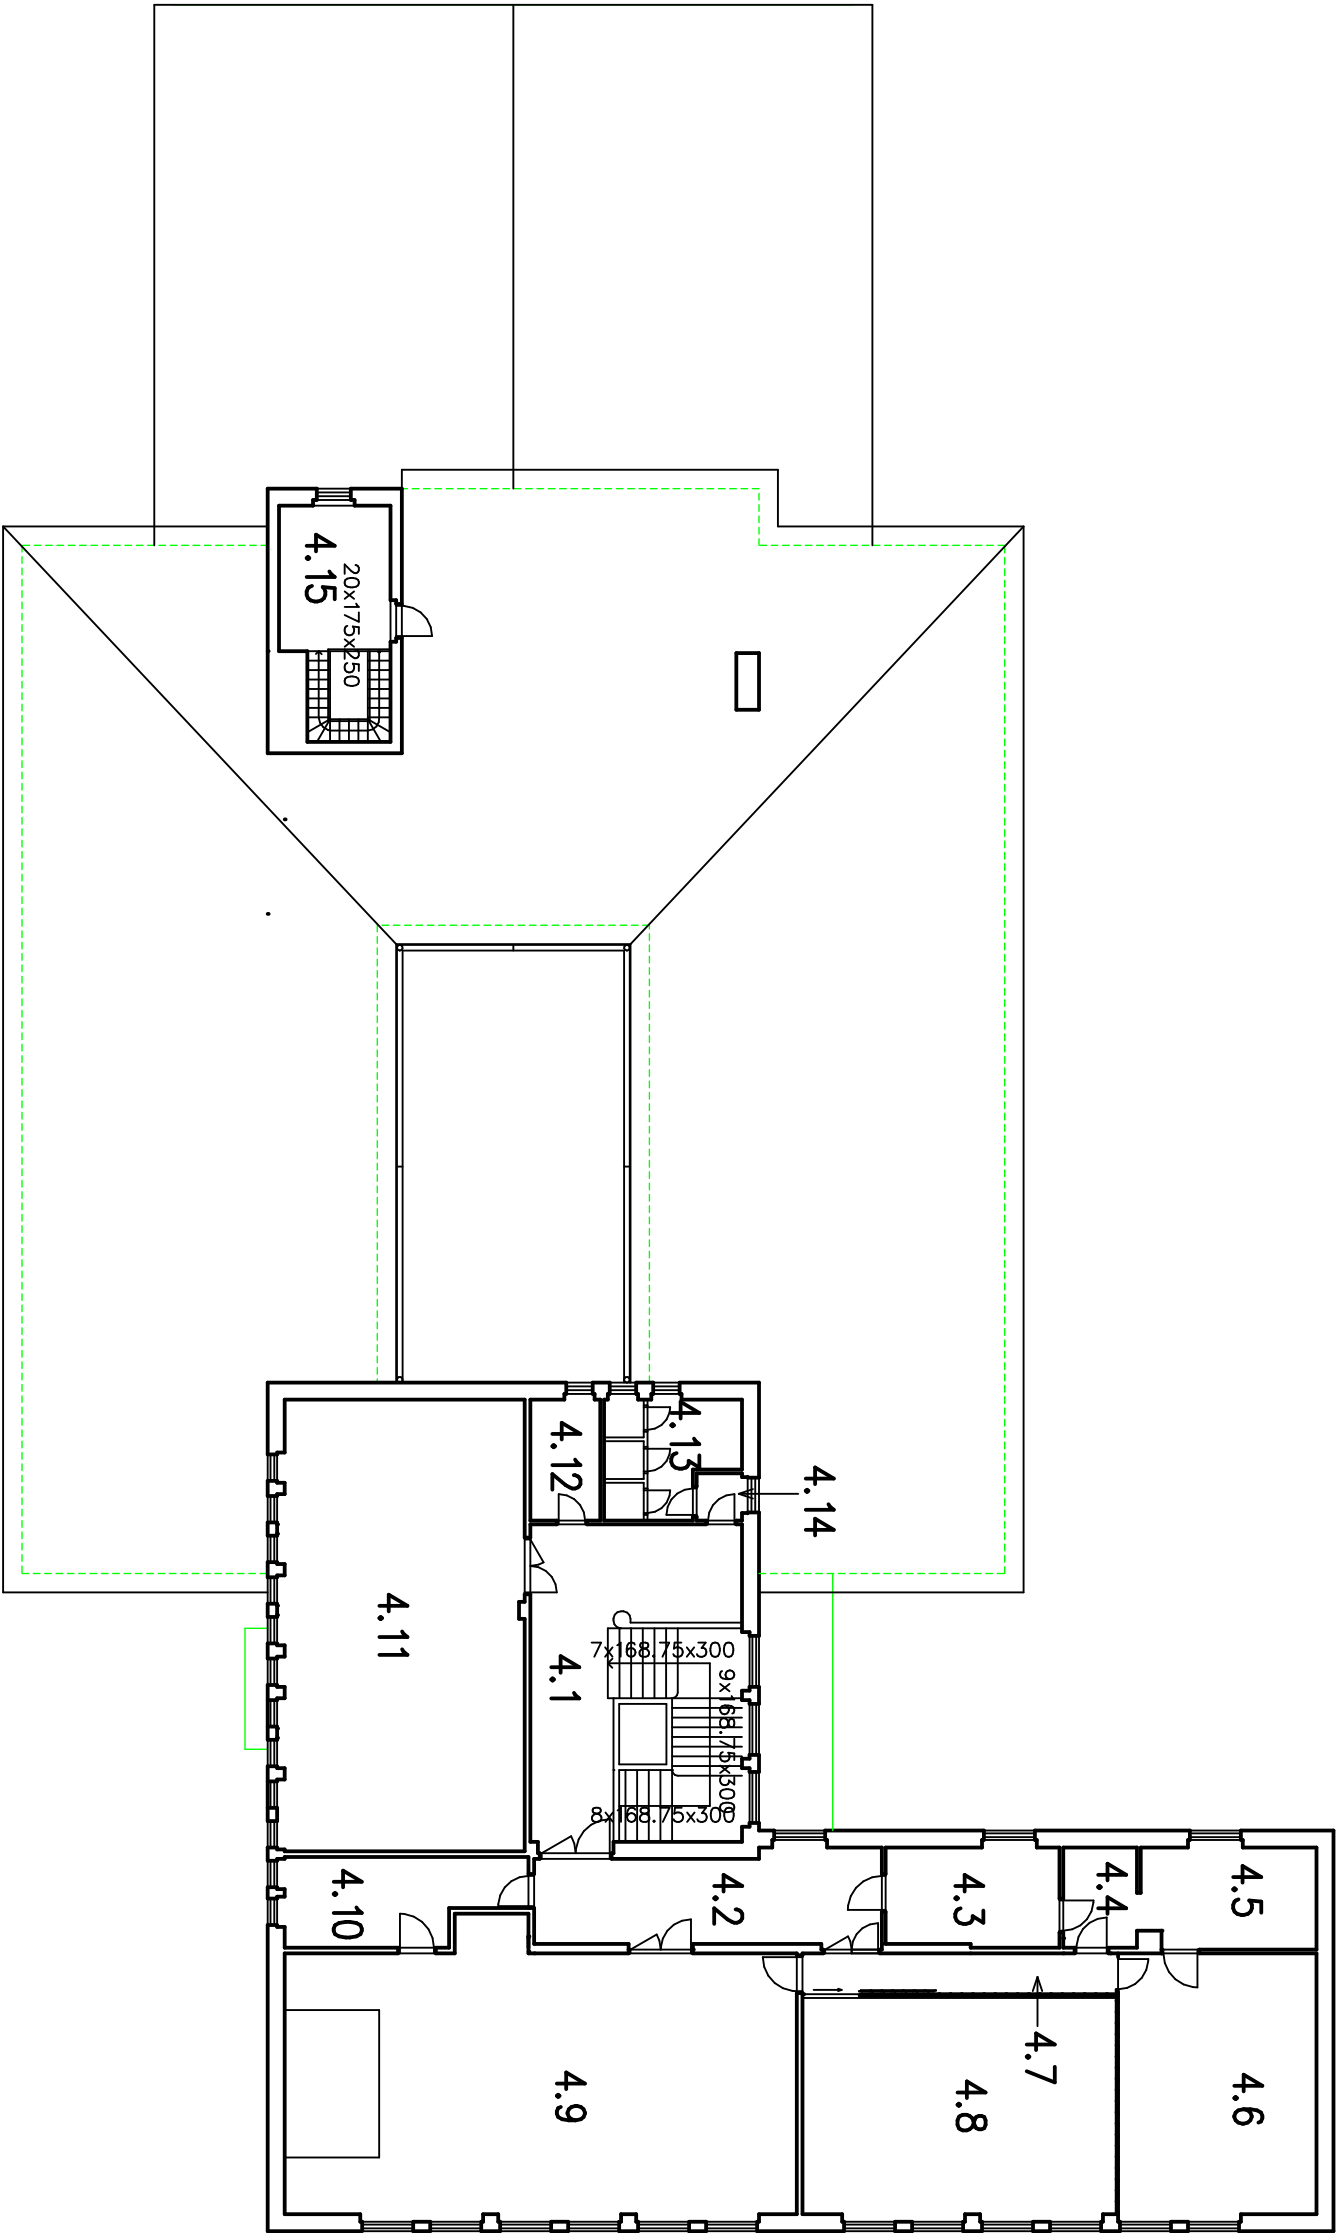

ODPOVĚDNÝ PROJEKTANT

**Ing. Jan Schrader**

stavební projekty, statika

autorizovaný inženýr pozemních staveb – 0300725

Kosmonautů 1905, 356 05 Sokolov

tel. 352 605 346, 604 757 206

schrader@volny.cz, IČO : 454 09 811

VYPRACOVAL	Ing. Jan SCHRADER	KRESLIL	Ing. Jan SCHRADER	ÚČEL	PD ke SP
OBJEDNATEL :	Město Kynšperk nad Ohří, Jana A. Komenského 221/13, 357 51 Kynšperk n. O.	DATUM	10.2017		
KRAJ :	Karlovarský	MŮ :	Kynšperk nad Ohří	Č.ZAK.	01/17
NÁZEV AKCE	Rekonstrukce a změna účelu užívání SŽS v obj. čp. 764				
	Kynšperk nad Ohří – PASPORT				
		FORMÁT	2 A4	MĚŘÍTKO	1 : 200
OBSAH	Č. VÝKRESU				15