
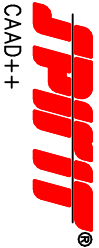


LEGENDA MÍSTNOSTÍ

Číslo	Účel	m ²	Podlaha
1.1	být správcce	98,56	ker. dl., PVC
1.2	bývalá prodávna pro býti nyní dva plynové kotle	11,13	cem. potěr
1.3	zodveři	31,19	teraco
1.4	předsíň + vyřevka	2,15	teraco
1.5	WC	0,98	teraco
1.6	sklad	4,84	teraco
1.7	sklad	36,01	teraco
1.8	chodba se schodištěm	43,90	teraco
1.9	sklad	8,33	cem. potěr
1.10	sklad	75,53	cem. potěr
1.11	sklad	6,16	cem. potěr
1.12	sklad	33,90	cem. potěr
1.13	sklad	23,84	cem. potěr
1.14	předsíň	15,06	teraco
1.15	umyvárna, sprchy	19,56	teraco, ker. dl.
1.16	chodba	116,78	bet. dl., cem. potěr, teraco
1.17	vnitřní dvůr	87,12	beton
1.18	kotelna	51,76	cem. potěr
1.19	sklad	39,32	cem. potěr
1.20	sklad	8,28	cem. potěr
1.21	sklad	55,06	cem. potěr
1.22	sklad	58,62	cem. potěr
1.23	sklad	23,85	cem. potěr
1.24	sklad	35,01	cem. potěr
1.25	sklad	45,63	cem. potěr
1.26	sklad	22,13	cem. potěr
1.27	sklad	22,88	cem. potěr
1.28	dřevobruběcí stroj	33,58	stěrka
1.29	ovířdní stroje	14,61	PVC
1.30	kancelář/kabinet	9,39	stěrka
1.31	dřina správce	73,97	cem. potěr
1.32	sklad	8,21	cem. potěr

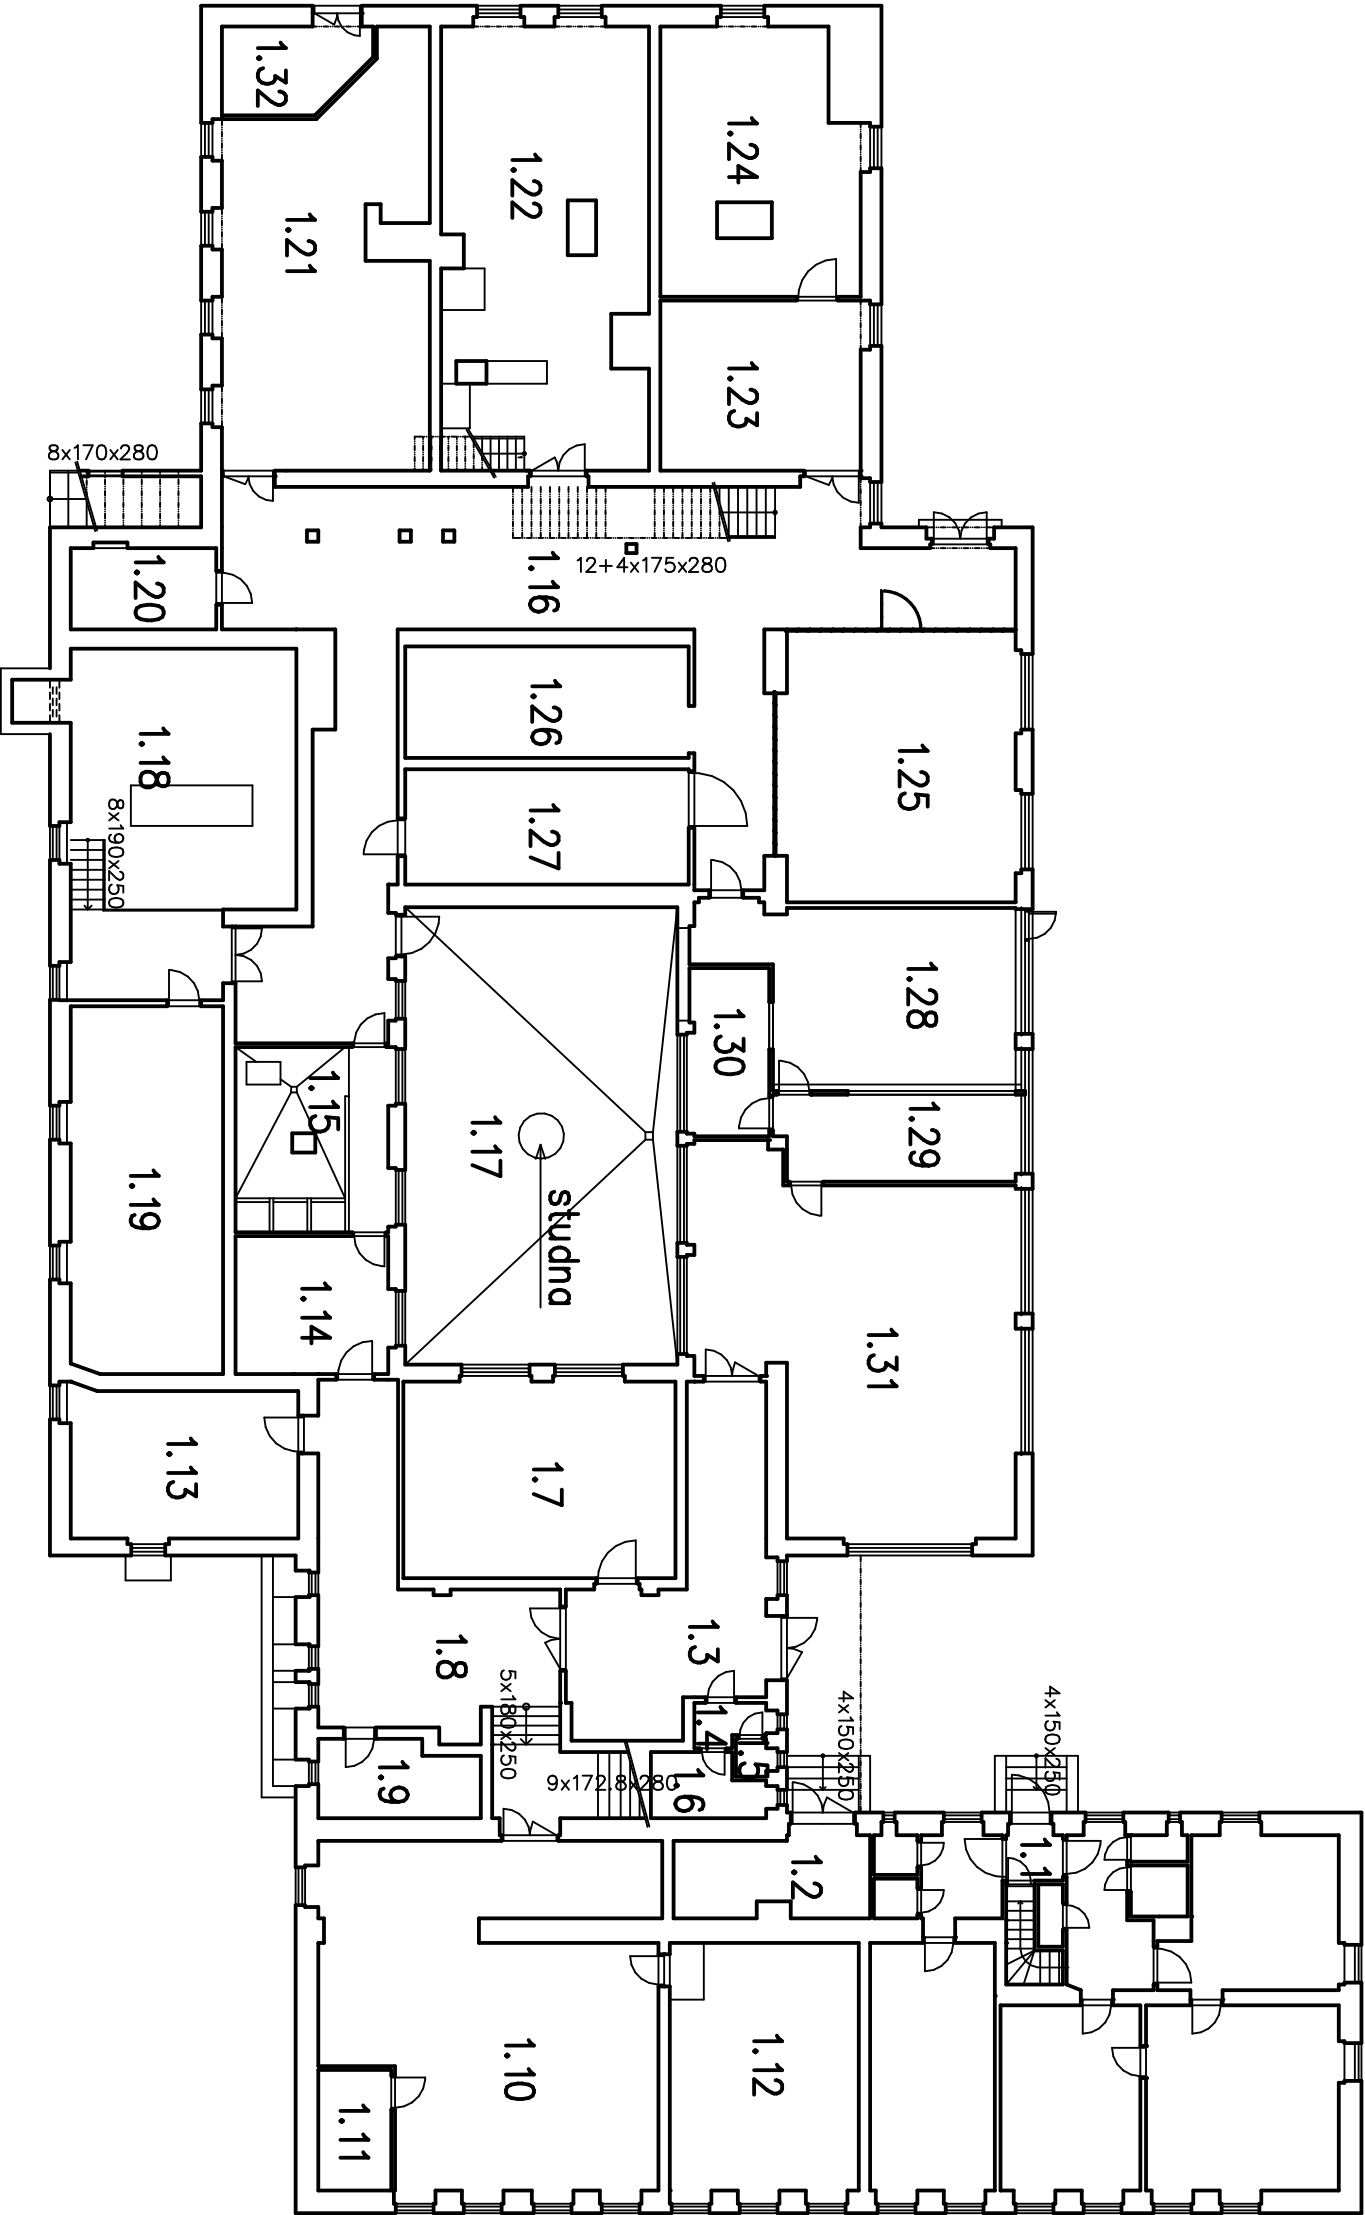

ODPOVĚDNÝ PROJEKTANT

Ing. Jan Schrader

stavební projekty, statika

autorizovaný inženýr pozemních staveb – 0300725

Kosmonautů 1905, 356 05 Sokolov

tel. 352 605 346, 604 757 206

schrader@volny.cz, IČO : 454 09 811

VYPRACOVAL	Ing. Jan SCHRADER	KRESLIL	Ing. Jan SCHRADER	ÚČEL	PD ke SP
OBJEDNATEL :	Město Kynšperk nad Ohří, Jana A. Komenského 221/13, 357 51 Kynšperk n. O.	DATUM	10.2017	Č. ZAK.	01/17
KRAJ :	Karlovarský	MÚ :	Kynšperk nad Ohří	FORMÁT	2 A4
NAZEV AKCE	Rekonstrukce a změna účelu užívání SŽS v obj. čp. 764 Kynšperk nad Ohří – PASPORT				
MĚŘÍTKO	1 : 200				
OBSAH	Č. VÝKRESU				12