

LEGENDA


| OZN. | POPIS |
|------|--|
| 1 | PROSTÝ BETON 135 |
| 2 | CEM.MALTA 100 ČSN 72 2430-3 |
| 3 | KANAL.TROUBY |
| 4 | BET.SKRUŽ ROVNÁ TBS 1-30 ČSN 723000 |
| 5 | BET.SKRUŽ PŘECHODTBS 2-60 ČSN 723000 |
| 6 | VIDLICOVÉ STUPADLO do ŠACHETČSN 136350 |
| 7 | KAPSOVÉ STUPADLO do ŠACHET ČSN 136351 |
| 8 | VYSPRAV. A ZATŘENÍCEMENT.MALTOU |
| 9 | 2xNÁTĚR (FLUAT KE NEBO SVITLATEX) |
| 10 | POKLOP KRUHOVÝ 600 "D" EN 124 |
| 11 | ŠTĚRKOVÉ LOŽE |

TABULKA ROZMĚRŮ


| DN | ROZMĚRY v mm | | | | | | | |
|-----|--------------|----|-----|-----|------|-----|-----|-----|
| | a | b | c | d* | e | f | g | h |
| 200 | 180 | 20 | 160 | 150 | 500 | 400 | - | - |
| 250 | 200 | 20 | 180 | 150 | 550 | 375 | - | - |
| 300 | 210 | 20 | 220 | 150 | 600 | 350 | 960 | 20 |
| 350 | 220 | 20 | 260 | 200 | 700 | 325 | 940 | 30 |
| 400 | 240 | 10 | 300 | 200 | 750 | 300 | 920 | 40 |
| 500 | 270 | 10 | 370 | 250 | 900 | 250 | 880 | 60 |
| 600 | 290 | 10 | 450 | 260 | 1000 | 200 | 800 | 100 |

* Při obkladu z cihel se "d" zvětší o 150 mm


ŘEZ A-A

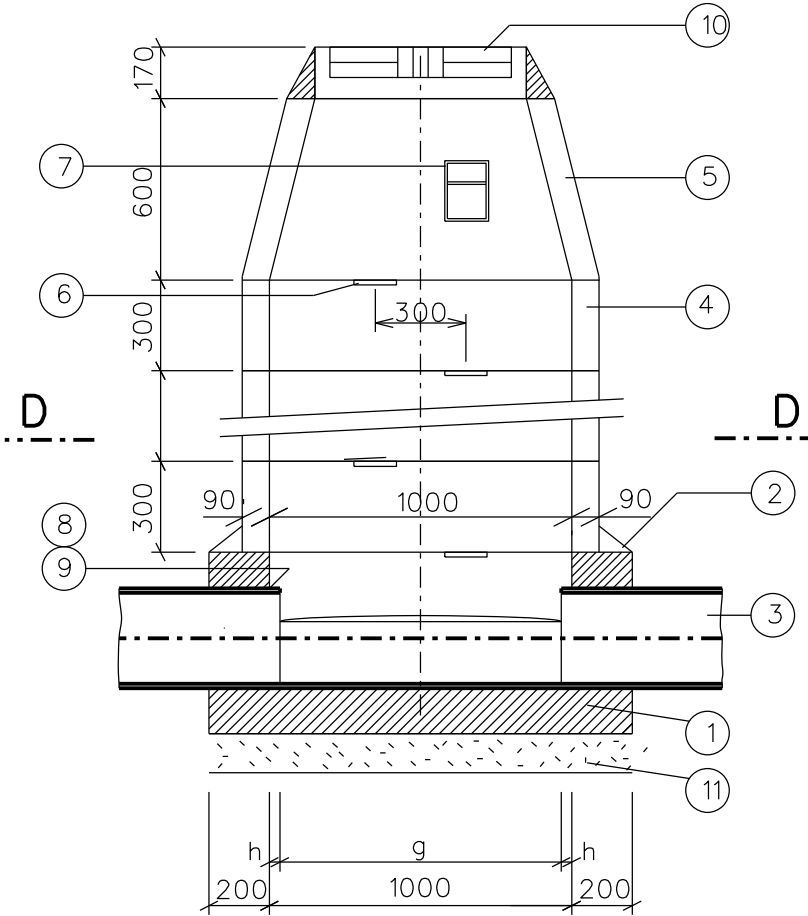


ŘEZ C-C

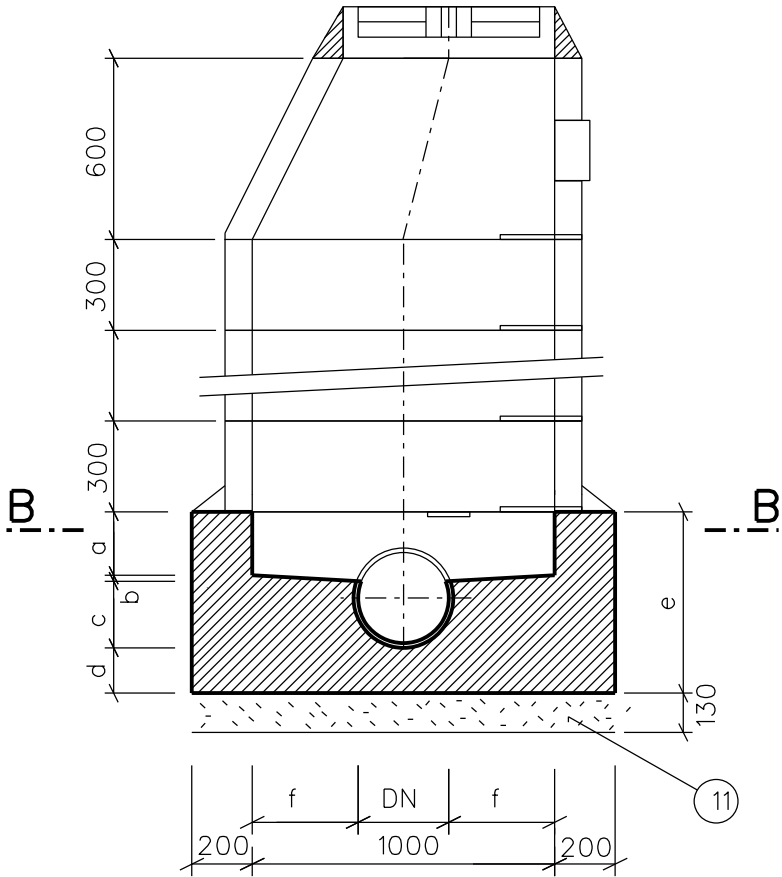

ŘEZ D-D

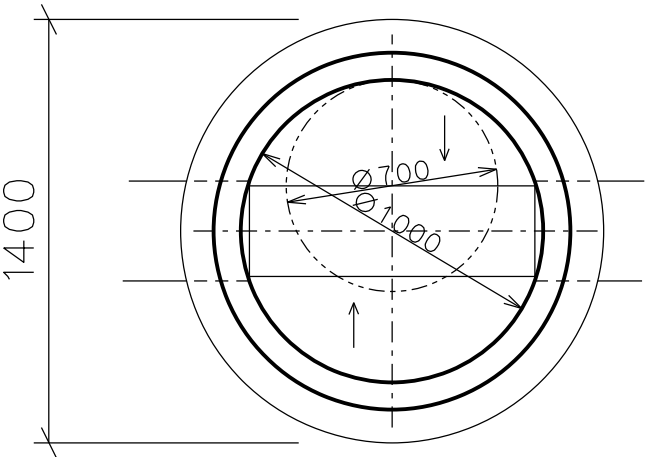

ŘEZ B-B

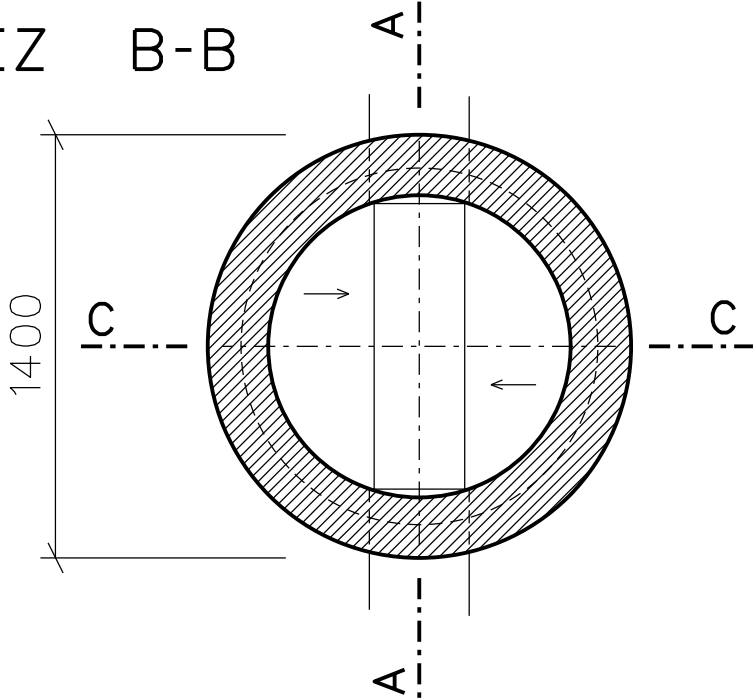

| | | | |
|--|--|--|-------------------------------|
| Vypracoval: J. Buberle | Přezkoušel: |  Vodárny a kanalizace Karlovy Vary, a.s. Studentská 328/64 360 07 Karlovy Vary - Doubí | |
| | Dne: | | |
| Zodpovědný projektant: J. Buberle | Vedoucí projektant: Ing. T. Stehlik | | |
| Název akce: Jáchymov - regenerace panelového sídliště Slovany C.3.SO 302 - DEŠŤOVÁ KANALIZACE | | Stupeň: DSP | Datum: srpen 2015 |
| Příloha: D.1.b. VÝKRESOVÁ ČÁST REVIZNÍ ŠACHTY | | Měřítko: 1 : 25 | Formát: 2 A4 |
| Investor: Město Jáchymov | | Archiv č.: 2934 | Číslo přílohy: D.1.b.3 |