



Vodárny a kanalizace Karlovy Vary, a.s.

360 07 Karlovy Vary - Doubí, Studentská 328/6

zapsané s účinností od 1.1.1994 v OR u KS Plzeň, odd. B, vložka č. 3

Město/katastr Jáchymov

Číslo jednací : 2015/22807

Čtvrť/Ulice

Datum : 24.6.2015

č.p. : p.č. 4881/6, 40 ... dle přiložené situace

Za účelem : Rekonstrukce schodiště

Investor/projektant : Jiří Vít

Zasláno : e-mail

Stupeň : zakres sítí

Provoz vodovodů : Ostrov, p. Fric, tel. : 602 841 566

Provoz kanalizace : p. Dietl, tel.: 602 835 474

Zakreslil : Bc. Filip Čonka

Vodovodní a kanalizační zařízení jsou na situaci zakreslena informativně dle stávající dokumentace VAK K. Vary, a.s. Zařízení je nutno upřesnit vytýčením na místě. Přesné vytýčení vodovodních a kanalizačních zařízení vám zajistí naše příslušné provozy vodovodů a kanalizace.

Požadujeme dodržet ochranné pásmo vodovodu a kanalizace, které je min. 1,5 m od líce potrubí na obě strany (u potrubí do prům. 500 mm) a min. 2,5 m od líce potrubí na obě strany (u potrubí nad prům. 500 mm).

U potrubí (vodovodu a kanalizace) o průměru nad 200 mm včetně, jehož dno je uloženo v hloubce větší než 2,5 m pod upraveným povrchem, se vzdálenost od vnějšího líce zvyšuje o 1,0 m.

Při souběhu a křížení se stávajícími sítěmi ve správě Vodakvy požadujeme respektovat ČSN 73 6005 Prostorové uspořádání sítí technického vybavení.

Tento doklad nenahrazuje vyjádření k územnímu souhlasu, územnímu/stavebnímu řízení. Technické řešení (projektovou dokumentaci) požadujeme předložit na VaK K.Vary k odsouhlasení.

Při dalším jednání ohledně předmětné akce používejte prosím příslušné číslo jednací.

CO : vlastní

Datum :

24-06-2015

Podpis **Vodárny a kanalizace Karlovy Vary**

Studentská 328/64

Technický útvar 4


360 07 Karlovy Vary - Doubí


Tel.: 359 010 111
Fax: 359 010 333

E-mail:
info@vodakva.cz

IČO: 49 78 92 28
DIČ: CZ 49 78 92 28

Komerční banka Karlovy Vary
číslo účtu: 1608 341 / 0100

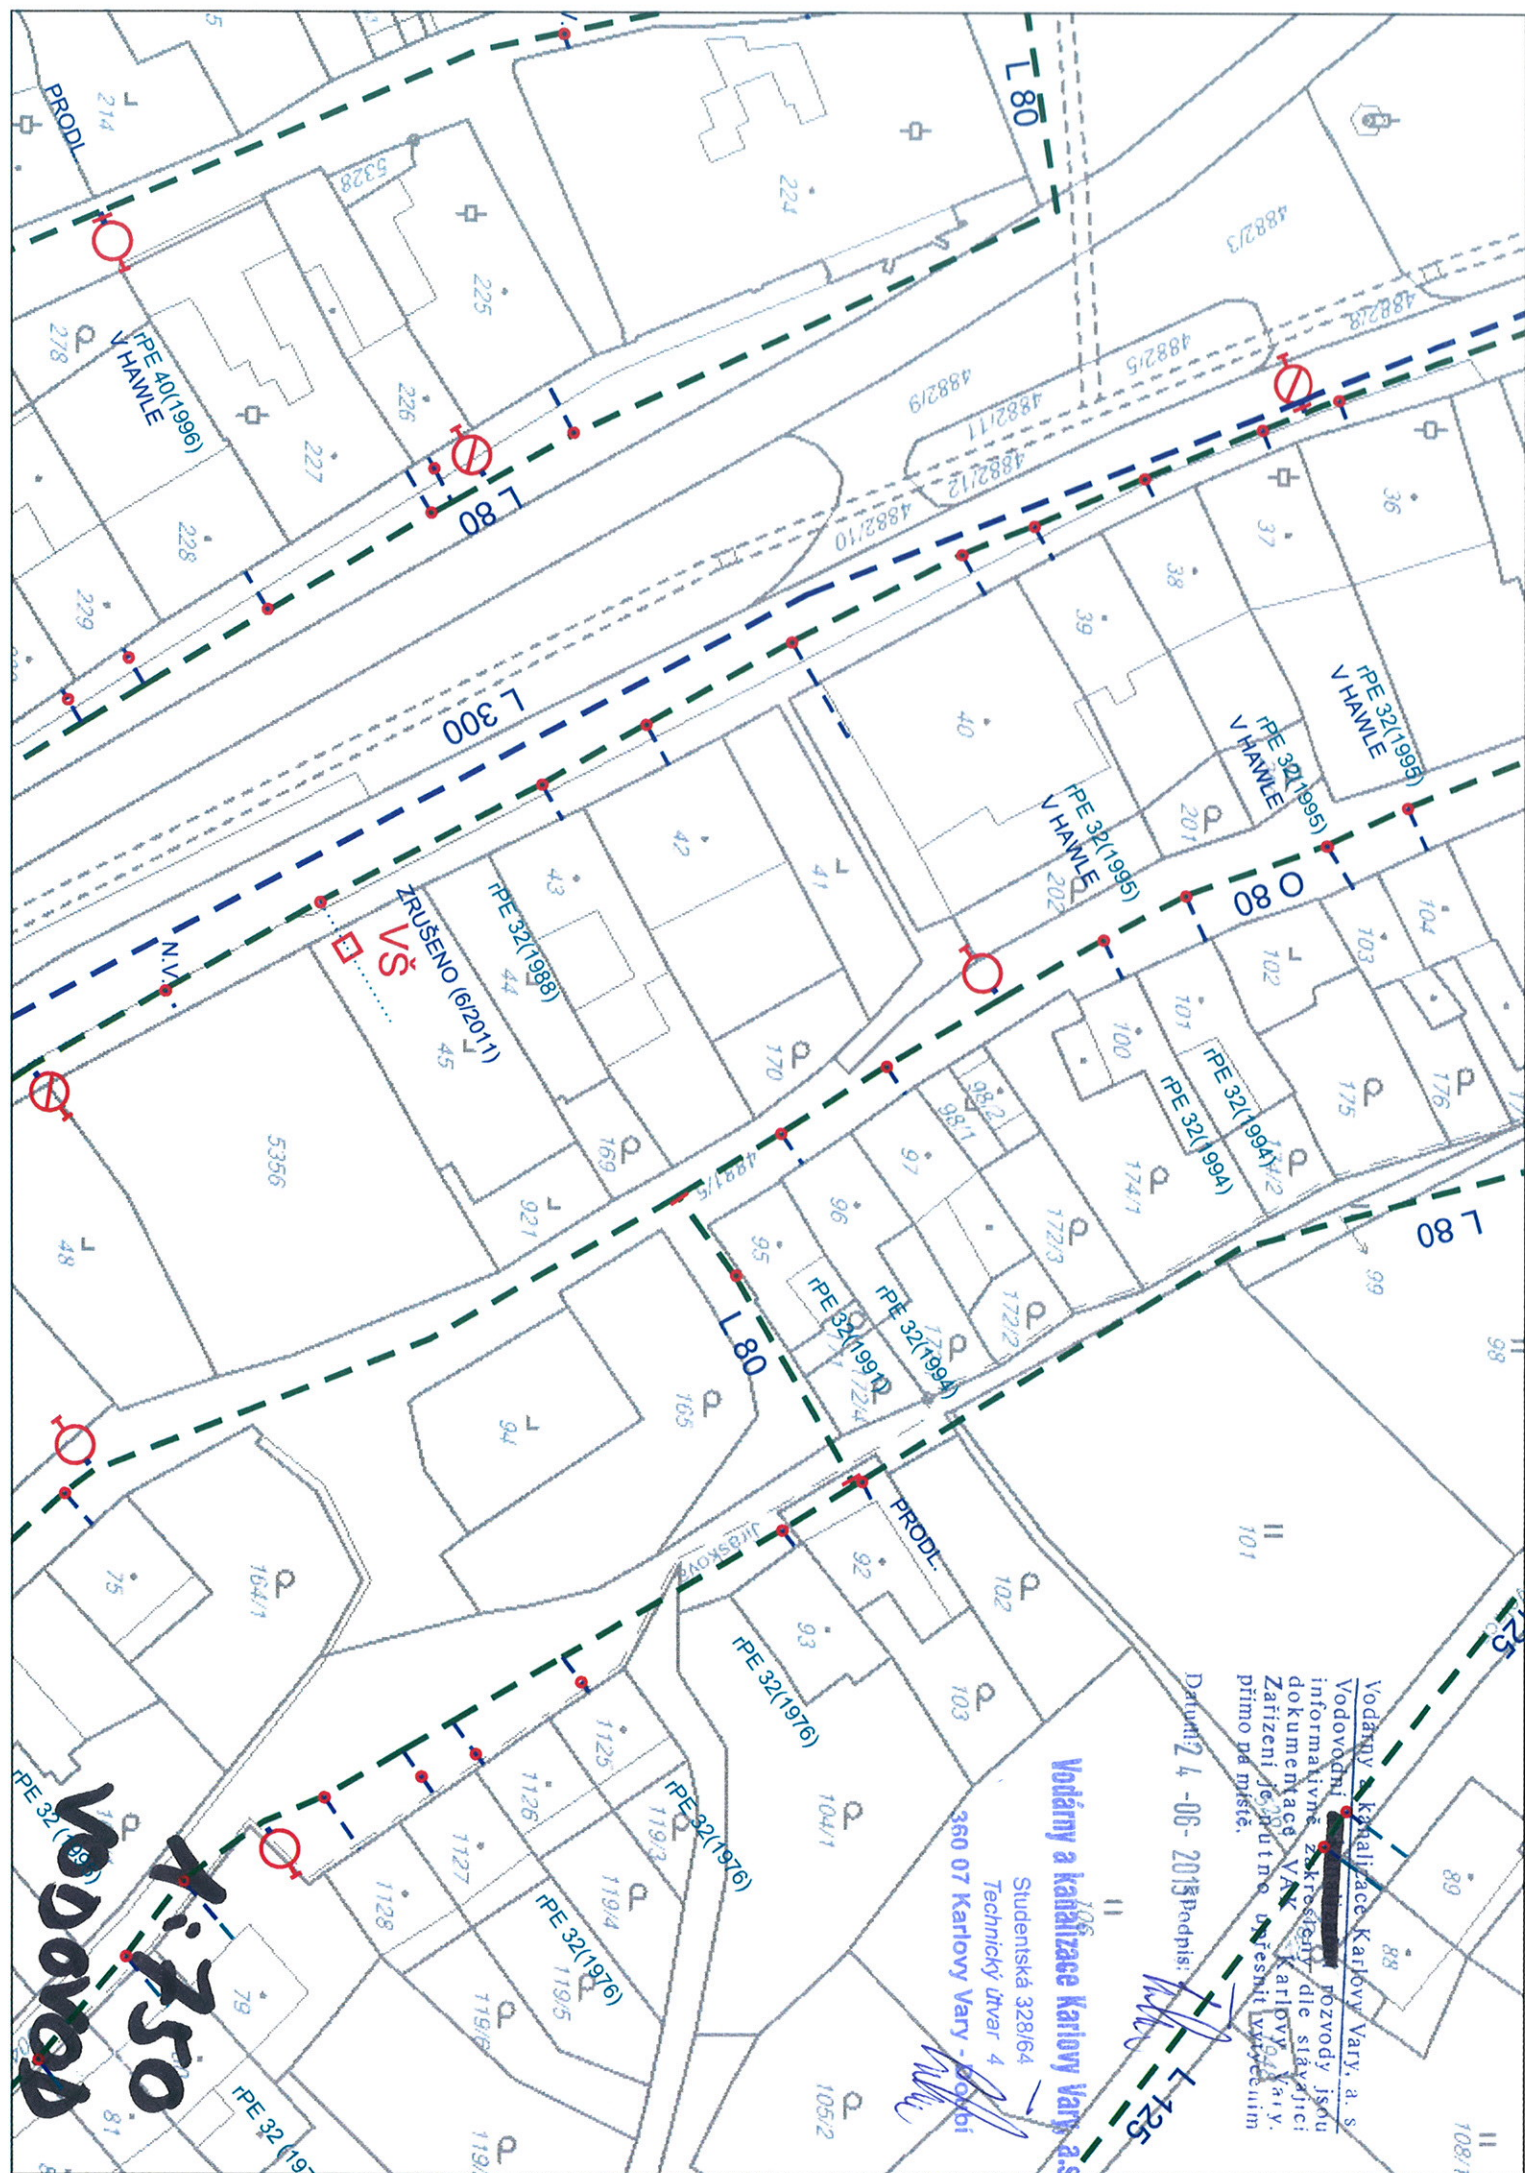

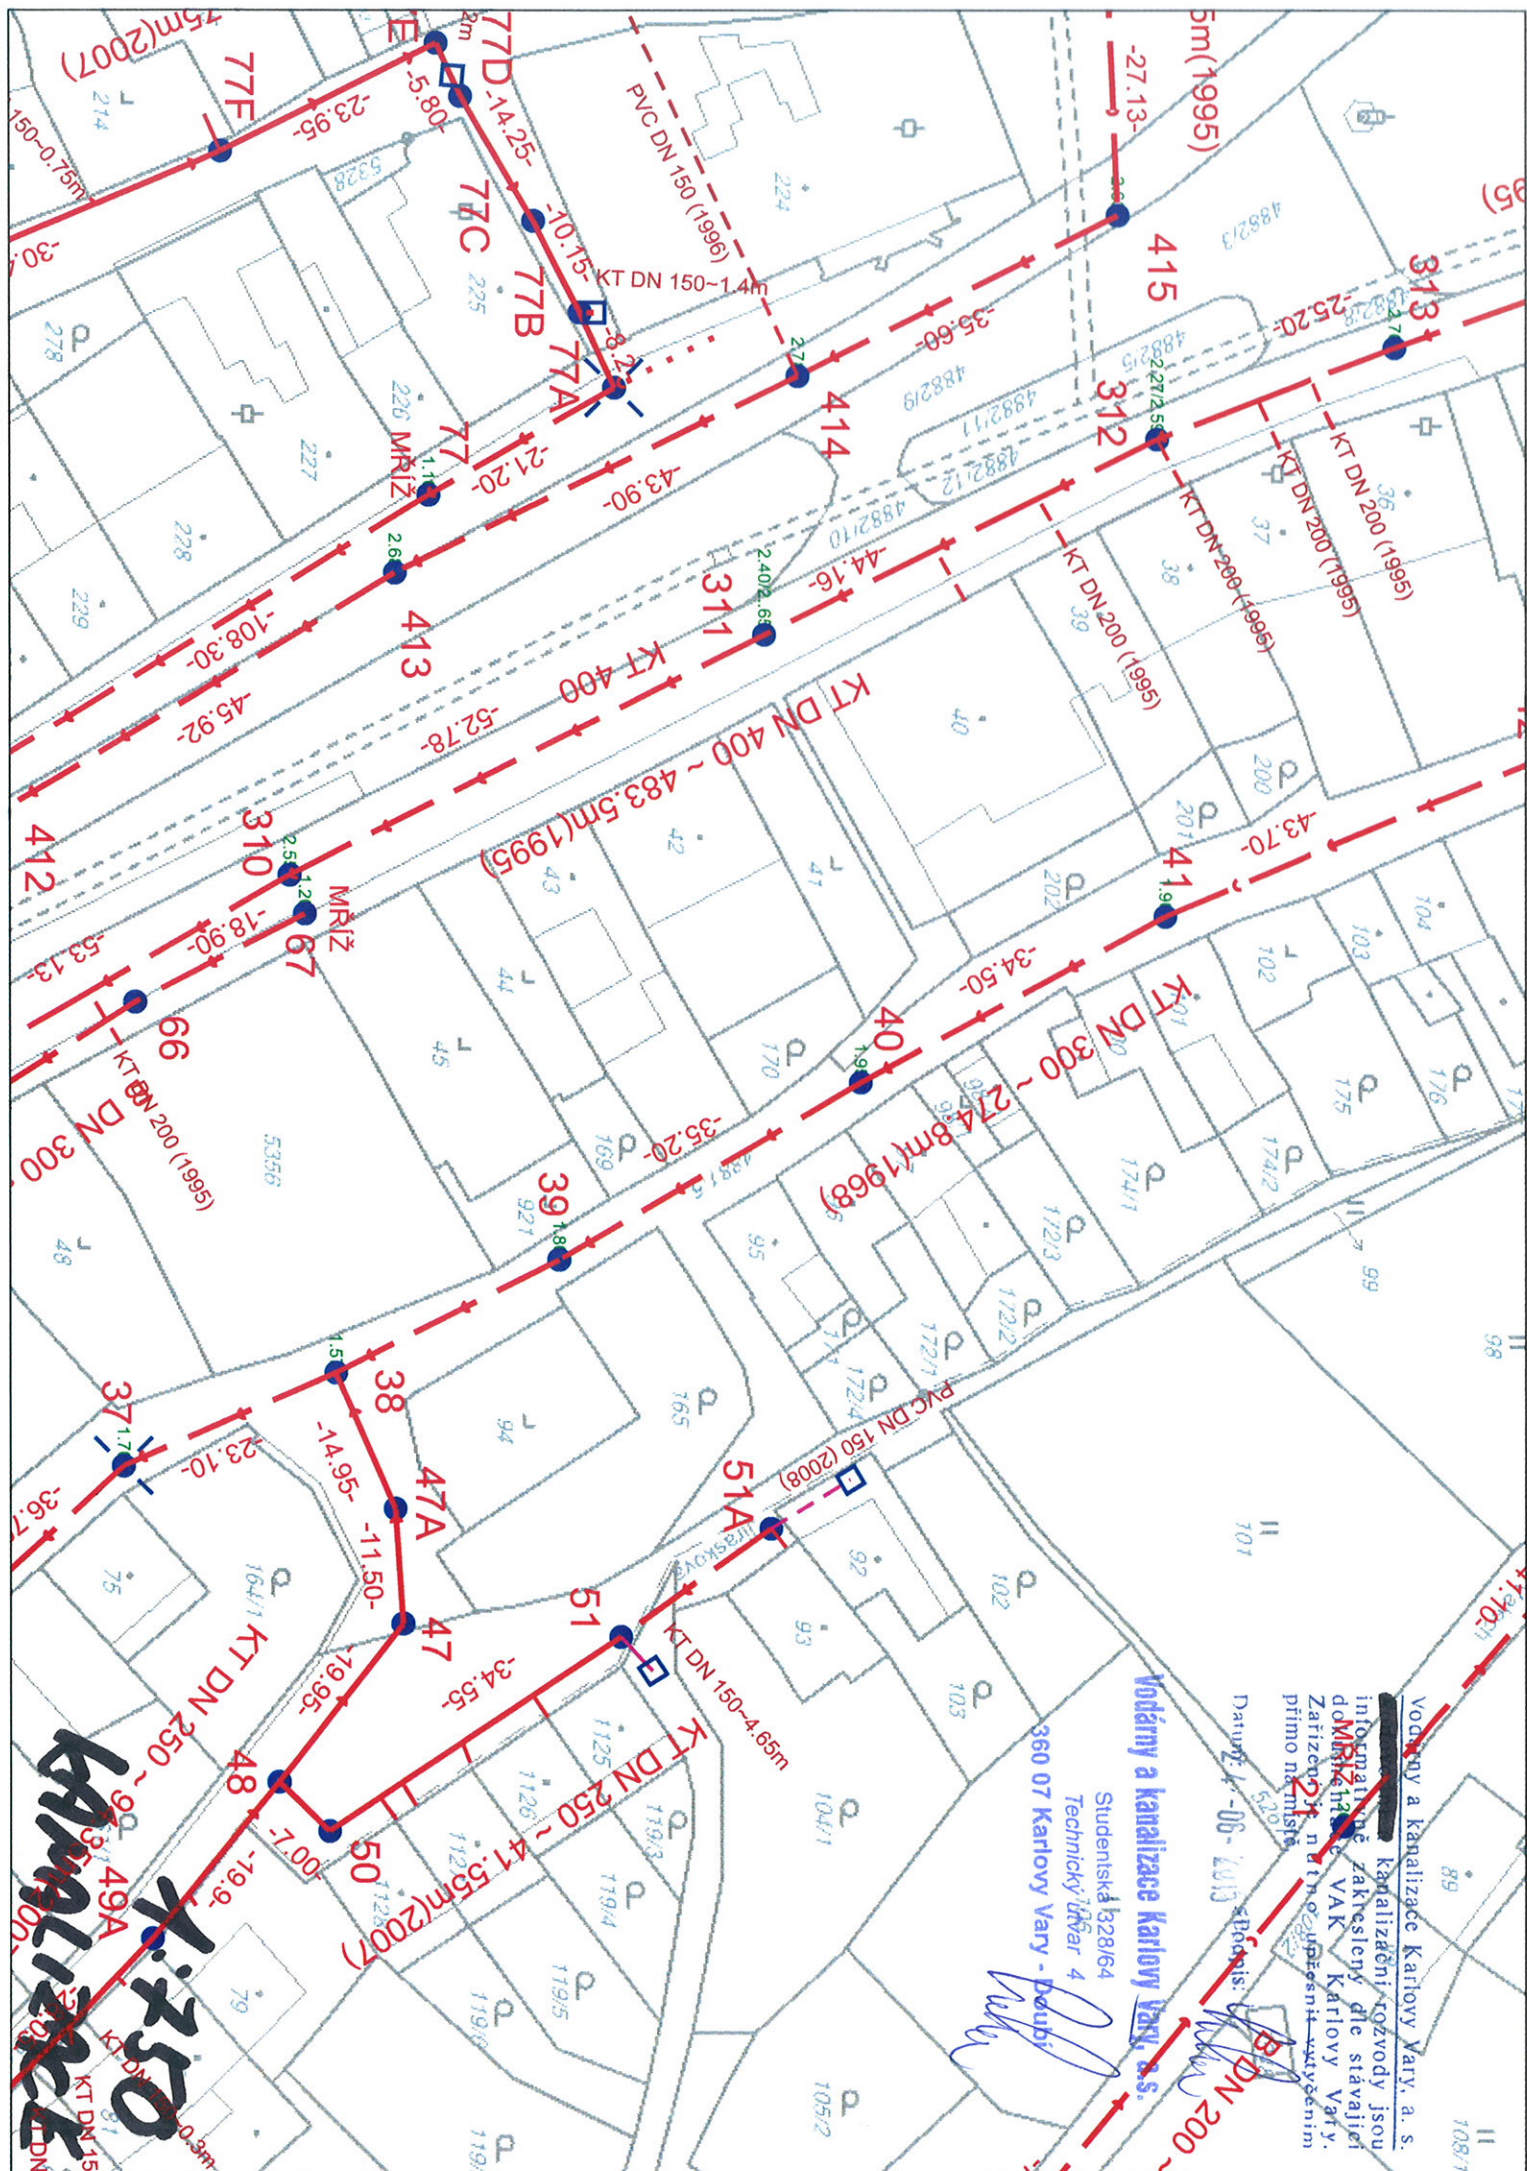



— — — — — Zájmové území

POZNÁMKA
Kótováno je v (m)

Vodárny a kanalizace Karlovy Vary

Studentská 328/64

Technický útvar 4

360 07 Karlovy Vary - Doubrava

24-06-2015

[Signature]

kreslil:	odp. projektant:	Paré :	Ing. Jiří Vít Školní 714, K.Vary 360 17 mob. 736441914		
Ing. Jiří Vít	Ing. Jiří Vít		Autorizace:		
Kraj:	Karlovarský				
Obec:	Město Jáchymov				
Investor:	Město Jáchymov				
Datum:	5/2015	Stupeň: DPO			
Akce: Jáchymov-revitalizace schodiště na ppč.4881/6					
příloha:	Katastrální situace		Měřítko:	Počet A4	Číslo přílohy:
			1:100	2	