KOORDINAČNÍ SITUACE
M. 1:500

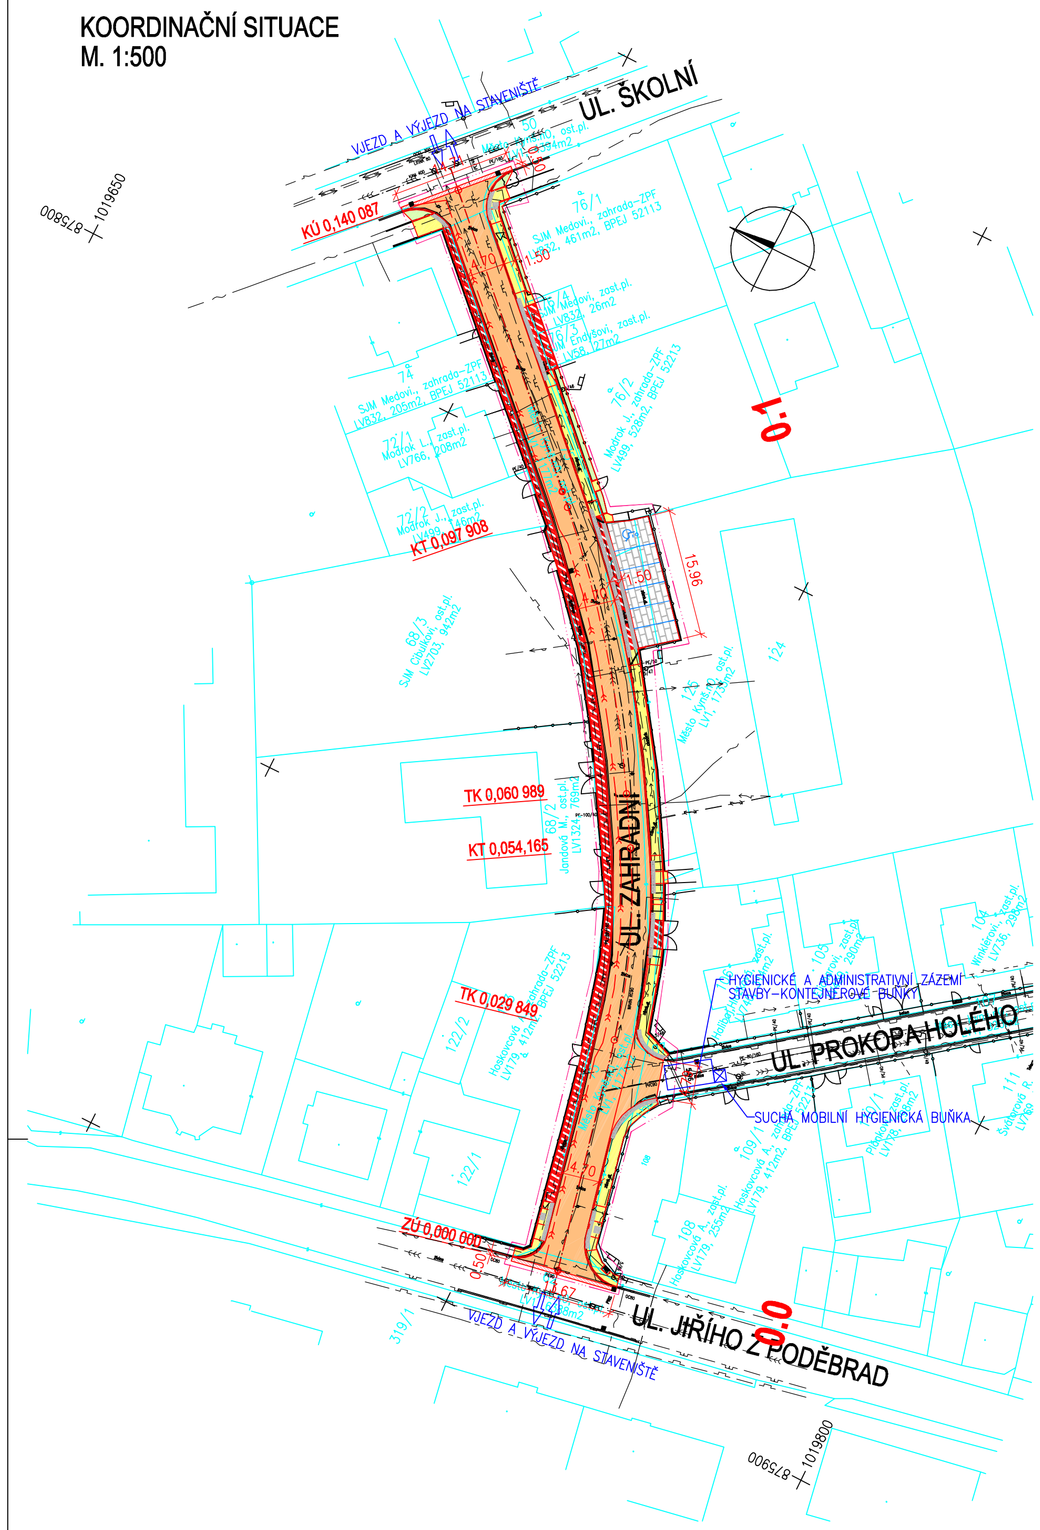

STÁVAJÍCÍ INŽENÝRSKÉ SÍTĚ:

- KABEL SDĚLOVACÍ TELEFÓNICA O2
- KABEL SDĚLOVACÍ NEPROVOZOVANÝ
- KABEL NN
- KABEL VO
- VODOVODNÍ ŘAD
- VODOVODNÍ PŘÍPOJKA
- KANALIZACE JEDNOTNÁ
- PŘÍPOJKA KANALIZACE JEDNOTNÉ
- NTL PLYNOVODNÍ ŘAD
- NTL PLYNOVODNÍ PŘÍPOJKY
- NTL PLYNOVOD NEFUNKČNÍ
- VEDENÍ NN

POZNÁMKY:

1.) TATO SITUACE NESLOUŽÍ JAKO VYTYČOVACÍ VÝKRES INŽENÝRSKÝCH SÍTÍ;
PŘED ZAHÁJENÍM VÝKOPOVÝCH PRACÍ JE NUTNO ZAJISTIT VYTÝČENÍ SÍTÍ JEJICH SPRÁVCEM

LEGENDA PLOCH:

- ŽIVIČNÁ VOZOVKA
- DLÁŽDĚNÁ VOZOVKA PARKOVACÍCH MÍST
- DLÁŽDĚNÁ VOZOVKA (SJEZD,VJEZD DO ZÓNY, ZPOMALOVACÍ PRÁH)
- DLÁŽDĚNÉ KOMUNIKACE PRO PĚŠÍ (CHODNÍKY)
- BETONOVÉ KONSTRUKCE (OBRUBNÍKY)
- TERÉNNÍ ÚPRAVY, NÁSYPY, OHUMUSOVÁNÍ
- FRÉZOVÁNÍ STÁVAJÍCÍ VOZOVKY

LEGENDA LINIÍ:

- KATASTRÁLNÍ HRANICE
- STÁVAJÍCÍ STAV
- NOVÝ STAV
- STÁVAJÍCÍ OPLOCENÍ
- PODÉLNÁ DRENÁŽ PK
- VODOROVNÉ DOPRAVNÍ ZNAČENÍ
- HRANICE STAVENIŠTĚ

SOUŘ. SYSTÉM : S–JTSK
VÝŠK. SYSTÉM : B.p.v.

Vypracoval: ING.MARTIN ŠTECHER	Zodp. projektant: ING.MARTIN ŠTECHER	HIP:	Techn. kontrola:
podpis:	podpis:	podpis:	podpis:
Obec: Kynšperk nad Ohří		Kraj: KARLOVARSKÝ	
Objednatel: Město Kynšperk nad Ohří, Jana A. Komenského 221, 357 51 Kynšperk nad Ohří			

Zakázka:

STAVEBNÍ ÚPRAVY MK UL.ZAHRADNÍ VČETNĚ PARKOVIŠTĚ U MATEŘSKÉ ŠKOLKY, K.Ú. KYNŠPERK NAD OHŘÍ

Název přílohy:

KOORDINAČNÍ SITUACE

Zhotovitel:

Ing.Martin Štecher
IČO 73716065
Mokřiny 232
352 01 Aš
tel. 777 773 709
m.stecher@quick.cz
stechy@seznam.cz

Č. zakázky:	2016–30
Datum:	12/2016
Formát:	2x2xA4
Měřítko:	1:500
Stupeň PD:	DOS,PDPS
Číslo přílohy:	B.2
Souprava:	

KOORDINAČNÍ SITUACE
M. 1:500

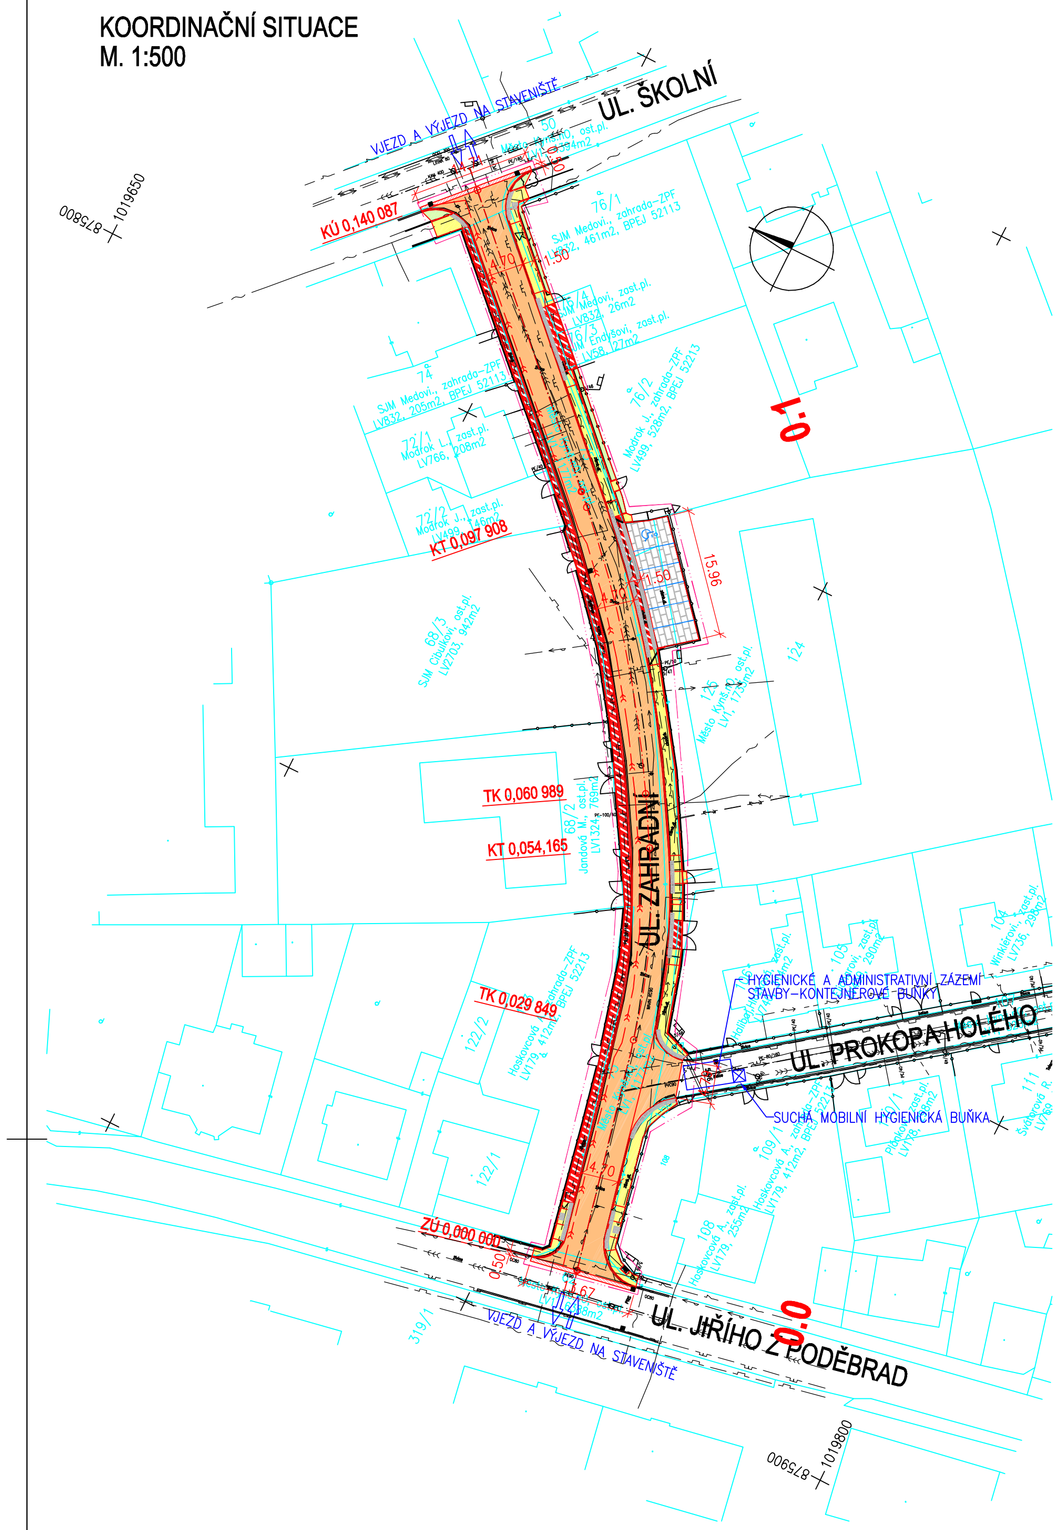

STÁVAJÍCÍ INŽENÝRSKÉ SÍTĚ:

- KABEL SDĚLOVACÍ TELEFÓNICA O2
- KABEL SDĚLOVACÍ NEPROVOZOVANÝ
- KABEL NN
- KABEL VO
- VODOVODNÍ ŘAD
- VODOVODNÍ PŘÍPOJKA
- KANALIZACE JEDNOTNÁ
- PŘÍPOJKA KANALIZACE JEDNOTNÉ
- NTL PLYNOVODNÍ ŘAD
- NTL PLYNOVODNÍ PŘÍPOJKY
- NTL PLYNOVOD NEFUNKČNÍ
- VEDENÍ NN

POZNÁMKY:

1.) TATO SITUACE NESLOUŽÍ JAKO VYTYČOVACÍ VÝKRES INŽENÝRSKÝCH SÍTÍ;
PŘED ZAHÁJENÍM VÝKOPOVÝCH PRACÍ JE NUTNO ZAJISTIT VYTÝČENÍ SÍTÍ JEJICH SPRÁVCEM

LEGENDA PLOCH:

- ŽIVIČNÁ VOZOVKA
- DLÁŽDĚNÁ VOZOVKA PARKOVACÍCH MÍST
- DLÁŽDĚNÁ VOZOVKA (SJEZD,VJEZD DO ZÓNY, ZPOMALOVACÍ PRÁH)
- DLÁŽDĚNÉ KOMUNIKACE PRO PĚŠÍ (CHODNÍKY)
- BETONOVÉ KONSTRUKCE (OBRUBNÍKY)
- TERÉNNÍ ÚPRAVY, NÁSYPY, OHUMUSOVÁNÍ
- FRÉZOVÁNÍ STÁVAJÍCÍ VOZOVKY

LEGENDA LINIÍ:

- KATASTRÁLNÍ HRANICE
- STÁVAJÍCÍ STAV
- NOVÝ STAV
- STÁVAJÍCÍ OPLOCENÍ
- PODÉLNÁ DRENÁŽ PK
- VODOROVNÉ DOPRAVNÍ ZNAČENÍ
- HRANICE STAVENIŠTĚ

SOUŘ. SYSTÉM : S–JTSK
VÝŠK. SYSTÉM : B.p.v.

Vypracoval: ING.MARTIN ŠTECHER	Zodp. projektant: ING.MARTIN ŠTECHER	HIP:	Techn. kontrola:
podpis:	podpis:	podpis:	podpis:
Obec: Kynšperk nad Ohří		Kraj: KARLOVARSKÝ	
Objednatel: Město Kynšperk nad Ohří, Jana A. Komenského 221, 357 51 Kynšperk nad Ohří			

Zakázka:

STAVEBNÍ ÚPRAVY MK UL.ZAHRADNÍ VČETNĚ PARKOVIŠTĚ U MATEŘSKÉ ŠKOLKY, K.Ú. KYNŠPERK NAD OHŘÍ

Název přílohy:

KOORDINAČNÍ SITUACE

Zhotovitel:
Ing.Martin Štecher
IČO 73716065
Mokřiny 232
352 01 Aš
tel. 777 773 709
m.stecher@quick.cz
stechy@seznam.cz

Č. zakázky:	2016–30
Datum:	12/2016
Formát:	2x2xA4
Měřítko:	1:500
Stupeň PD:	DOS,PDPS
Číslo přílohy:	B.2
Souprava:	