




ŘEZ 1-1
M1:50

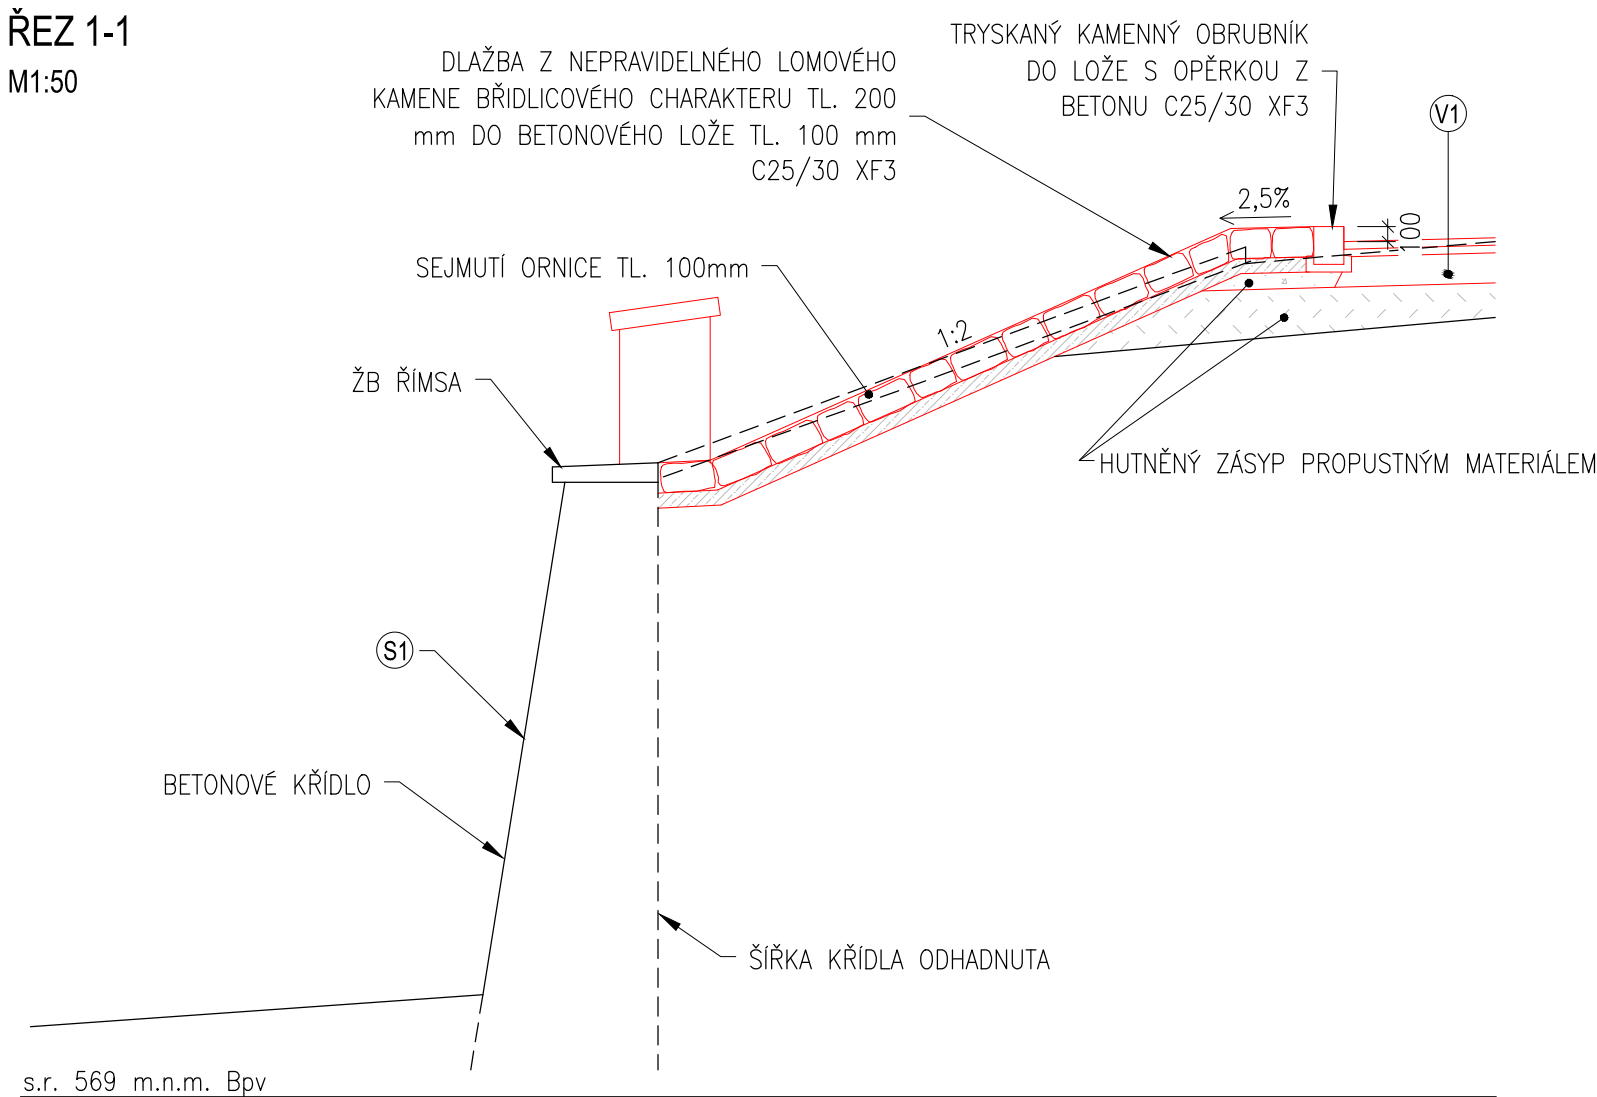


ŘEZ 2-2
M1:50

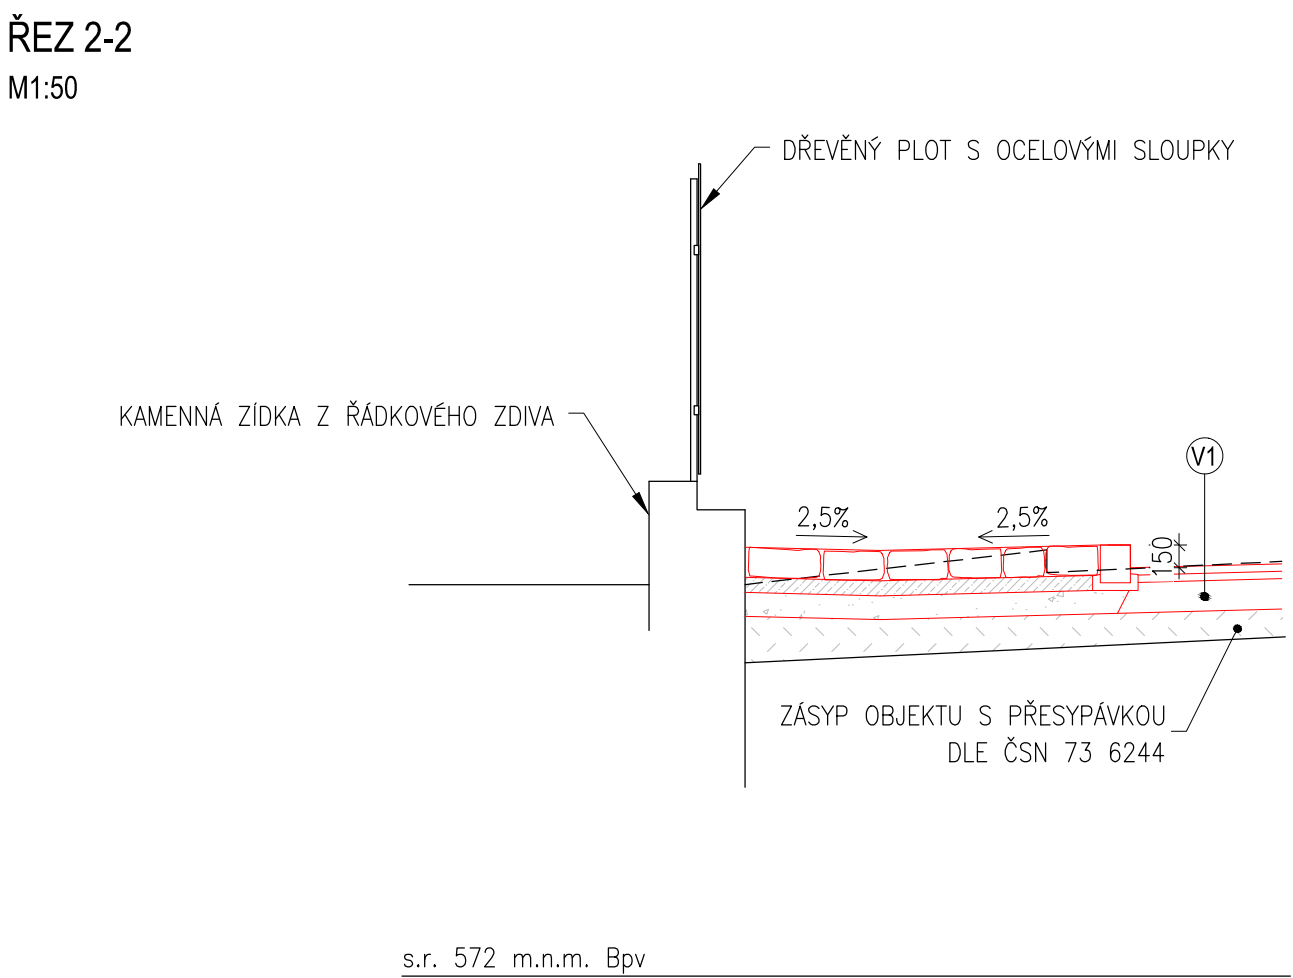

ŘEZ 3-3
M1:50

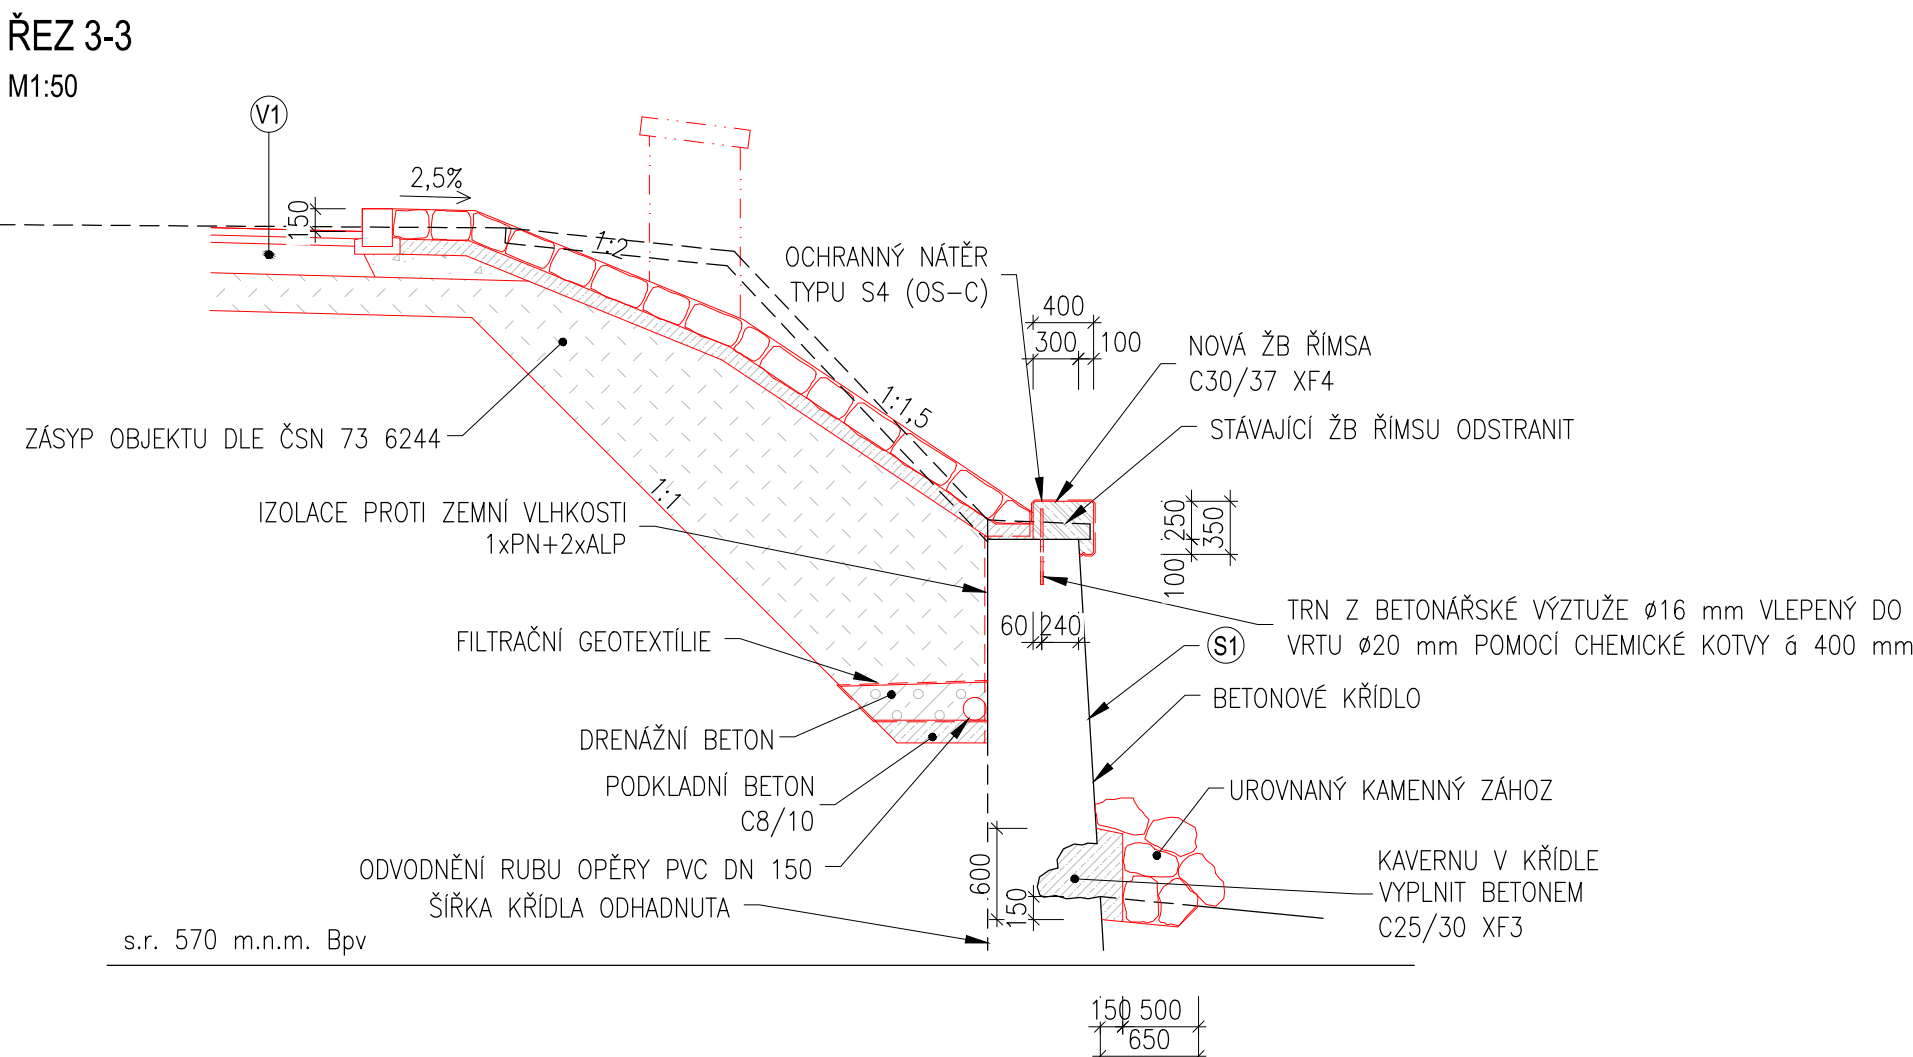

ŘEZ 4-4
M1:50

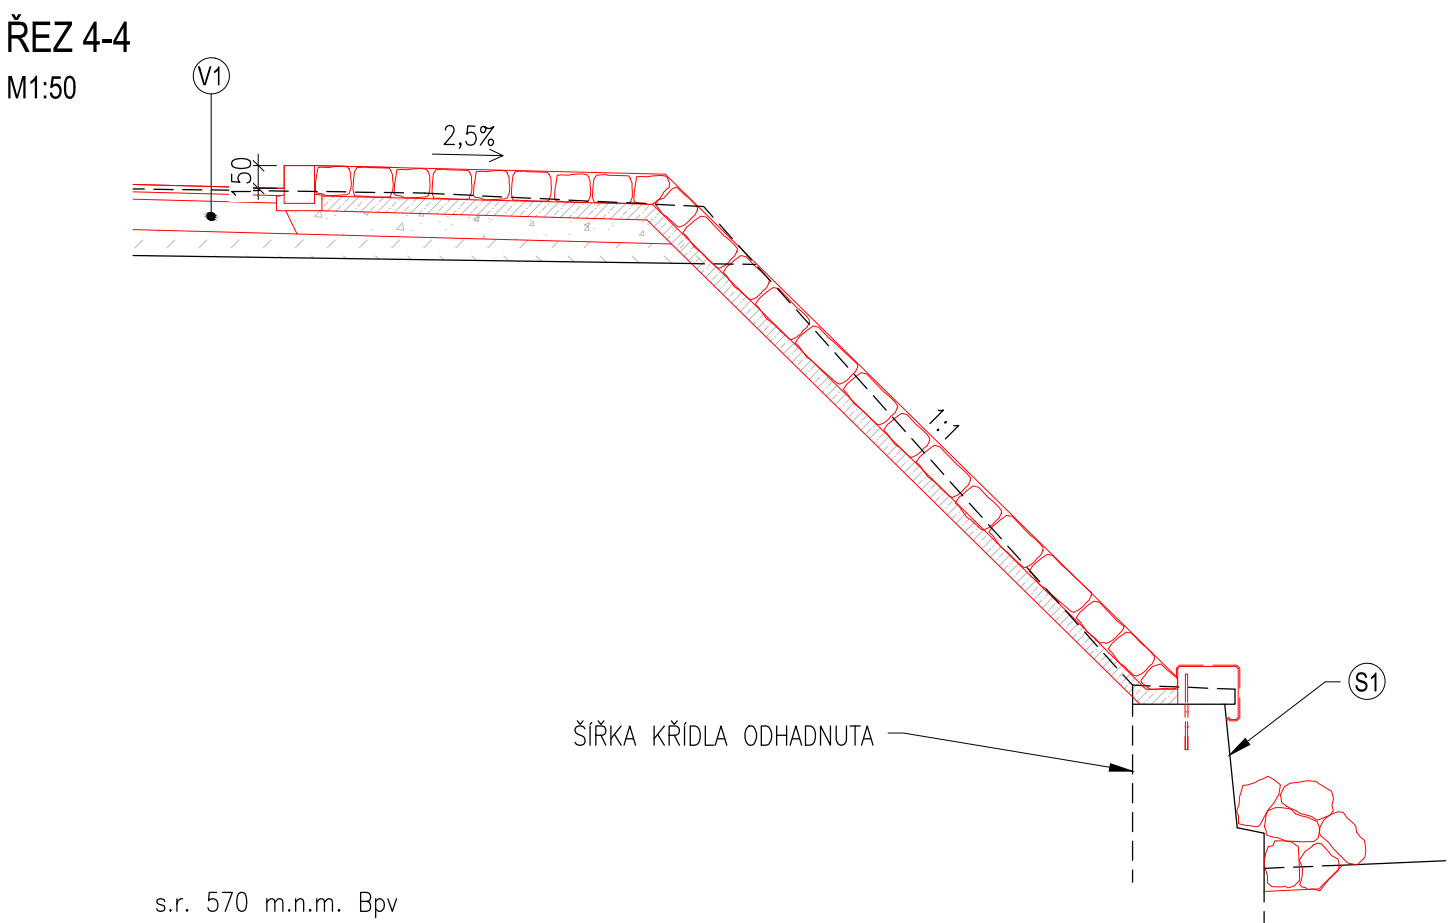

S1 SANACE BETONOVÝCH PLOCH:

1. POSTAVIT LEŠENÍ
2. OTLOUCIT POŠKOZENOU A UVOLNĚNOU OMÍTKU
3. ODSTRANIT UVOLNĚNÉ, POŠKOZENÉ A DUTÉ ČÁSTI BETONU MECHANICKY RUČNÍM NÁRADÍM AŽ NA PEVNÝ PODKLAD
4. OTRYSKAT VYSOKOTLAKÝM VODNÍM PAPSKEM (KOLEM 400 – 600 BAR), TLAK URČIT ZKOUŠKOU NA MÍSTĚ
5. NANĚST ADHEZNÍ MŮSTEK V MÍSTĚ REPROFILACE
6. LOKÁLNÍ RUČNÍ REPROFILACE VHODNOU VYSOKOPEVNOSTNÍ A RYCHLETUHNOUTÍ MALTOU LOKÁLNĚ V NĚKOLIKA VRSTVÁCH TL. MAX 20 MM, PŘI VĚTŠÍM OBJEMU MOŽNO PO ODSOUHLASENÍ AD CHYBĚJÍCÍ BETON DOBETONOVAT.
7. OPLÁCHNOUT PODKLAD TLAKOVOU VODOU (DO 200 BAR)
8. NANĚST NOVOU CEMENTOVOU OMÍTKU
9. CELOPLOŠNĚ NANĚST SJEDNOCUJÍCÍ NÁTĚR


BODY 3–6 POUZE V MÍSTĚ LOKÁLNÍCH PORUCH BETONU

S2 SANACE KAMENNÝCH PLOCH

- 1) OTRYSKÁNÍ VYSOKOTLAKÝM VODNÍM PAPSKEM
- 2) RUČNÍ OČISTĚNÍ VEŠKERÝCH NEČISTOT
- 3) PŘESPÁROVÁNÍ KAMENNÉHO ZDIVA VHODNOU SPÁROVACÍ HMOTOU

◻	ZMĚNY DLE POŽADAVKŮ DI PČR	12/2016	
Č.	TEXT ZMĚNY – ODŮVODNĚNÍ	DATUM	PODPIS

Výškový systém: B.p.v.
Souřadný systém: S-JTSK

Vypracoval: ING.JAKUB RUDOLSKÝ podpis:	Zodp. projektant: ING.JAN PROCHÁZKA podpis:	HIP: podpis:	Techn. kontrola: ING.JAN PROCHÁZKA podpis:	<div>Zhotovitel:</div> <div><div>PONTIKA s.r.o. IČO 26342669 Sportovní 4 360 09 Karlovy Vary tel. 353 228 240 pontika@pontika.cz</div></div>
Obec: JÁCHYMOV	Kraj: KARLOVARSKÝ			
Objednatel: MĚSTO JÁCHYMOV				
Zakázka: OPRAVA MOSTU PŘES JÁCHYMOVSKÝ POTOK NA P.P.Č. 5247/1 k.ú. JÁCHYMOV				<div>Č. zakázky:</div> 2016–04
				<div>Datum:</div> 09/2016
				<div>Formát:</div> 6x4
				<div>Měřítko:</div> 1:50
				<div>Stupeň PD:</div> DSP/PDPS
Název přílohy: ŘEZY KŘÍDLY				<div>Číslo přílohy:</div> C.4a <div>Souprava:</div>