



PODÉLNÝ ŘEZ V OSE VOZOVKY

M1:50

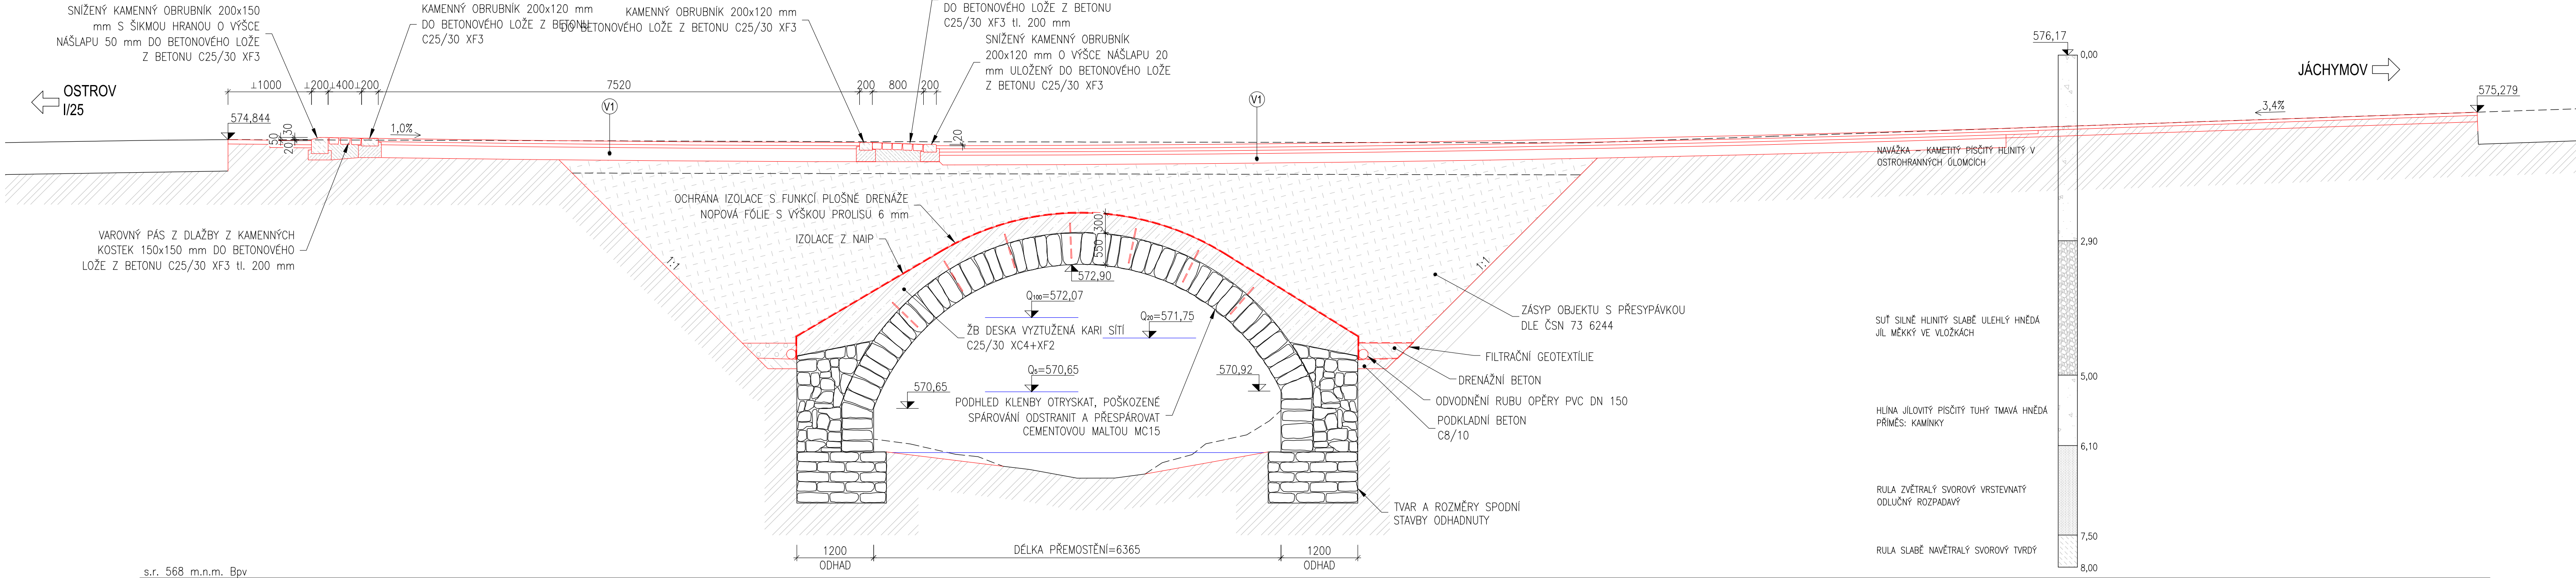


POHLED NA VTOK

M1:50

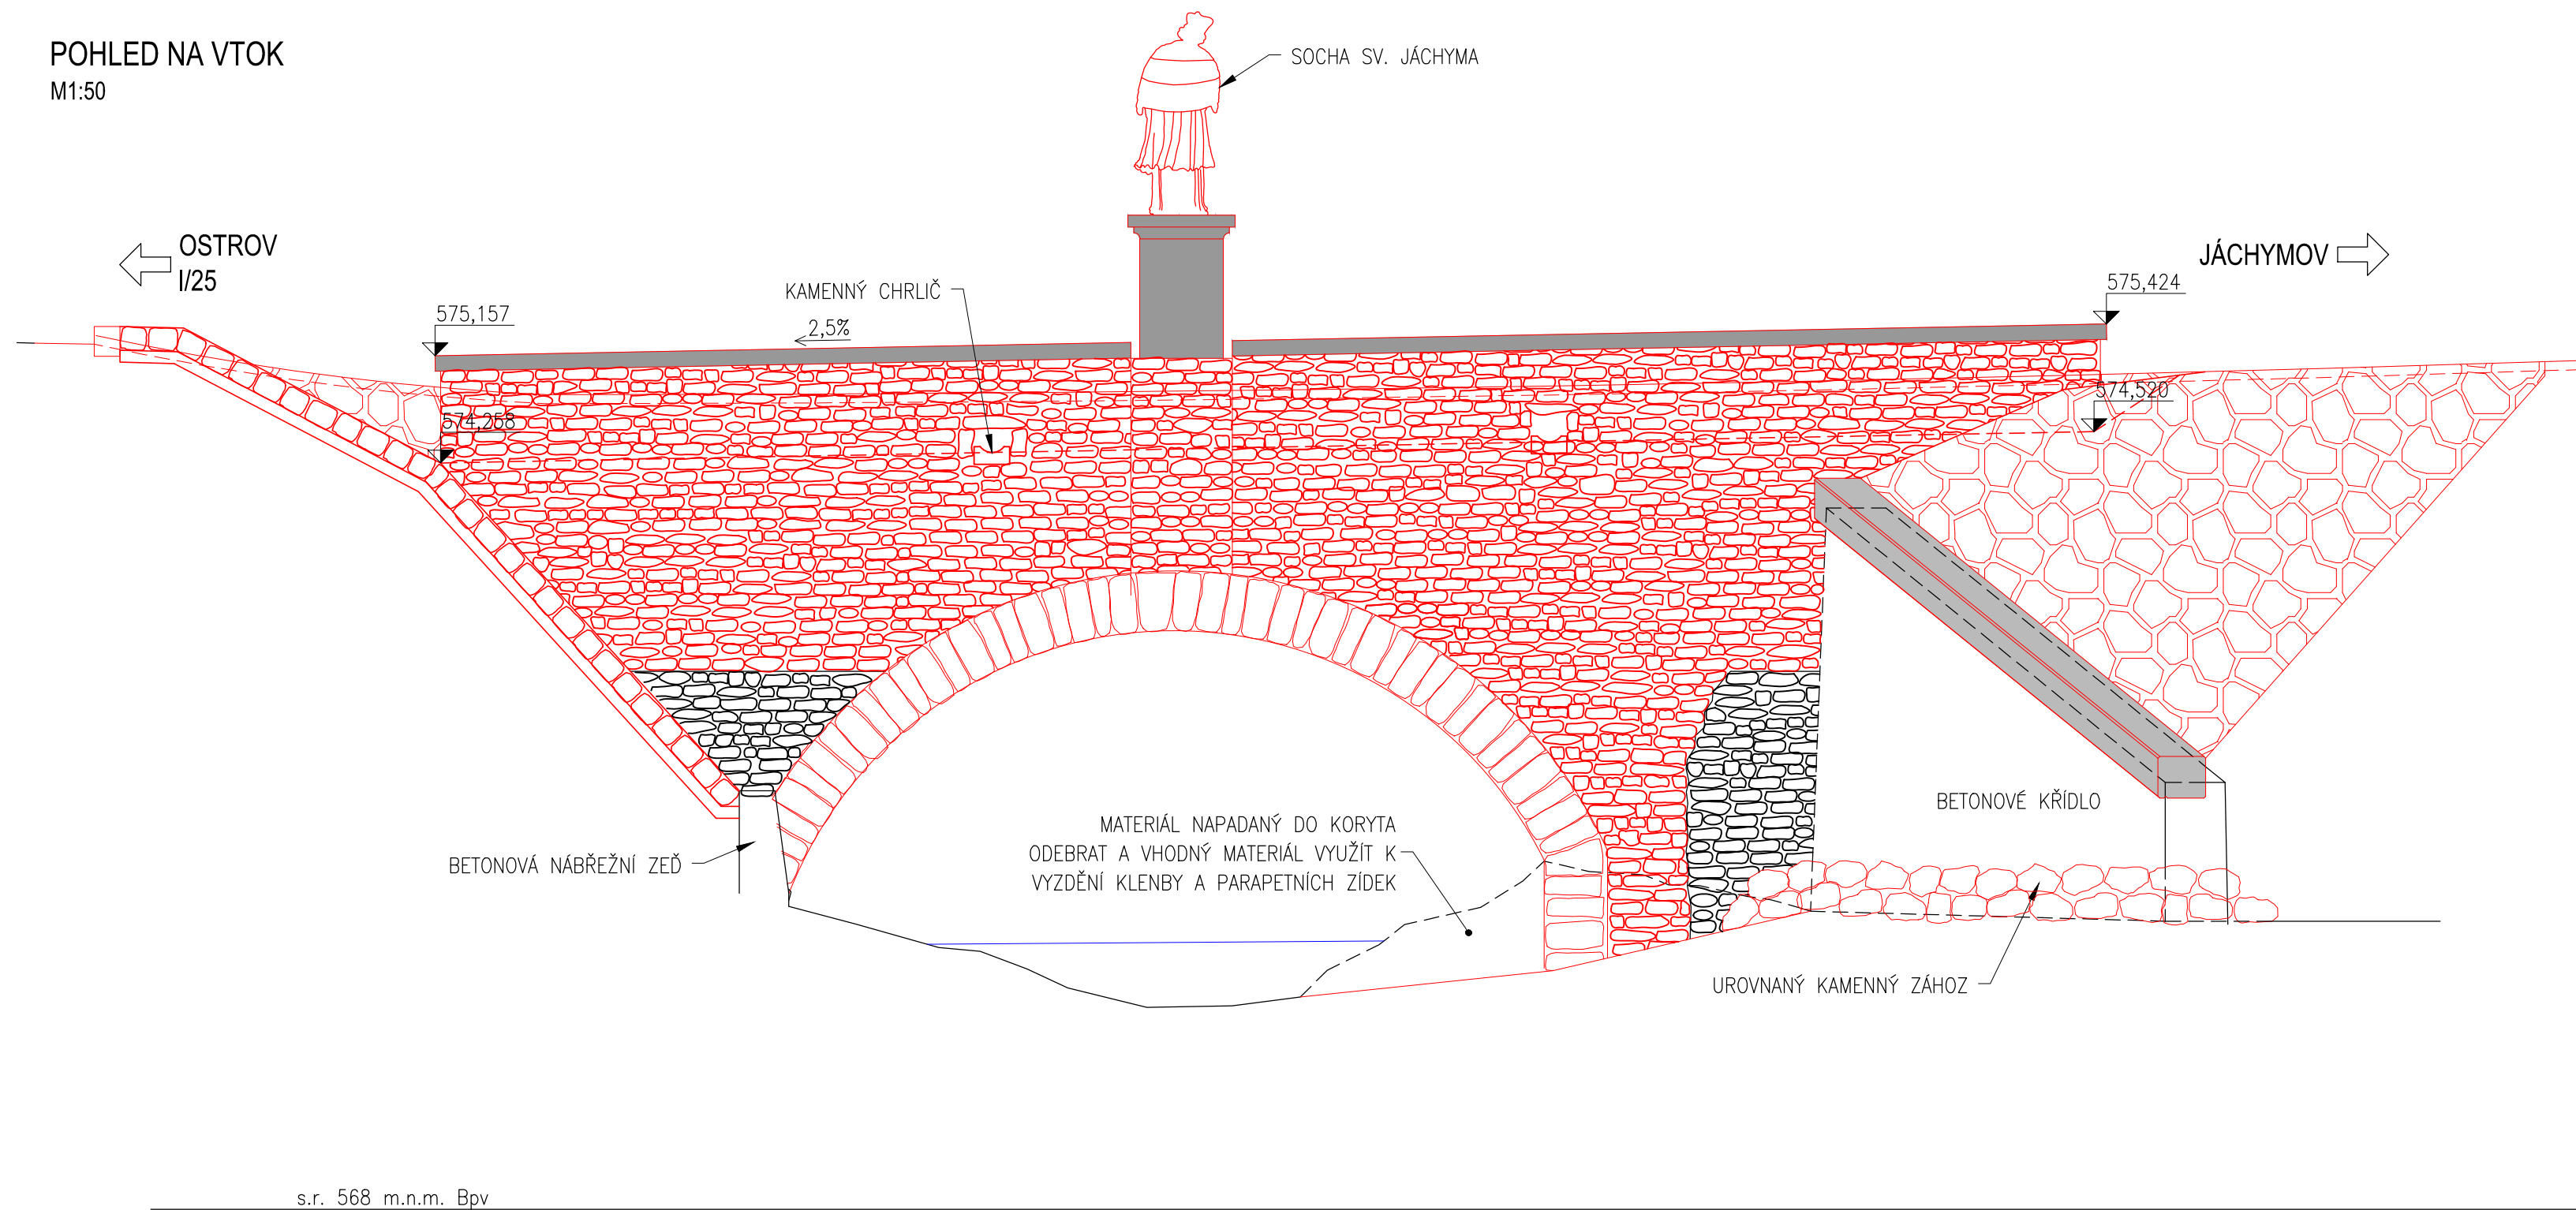


POHLED NA VÝTOK

M1:50

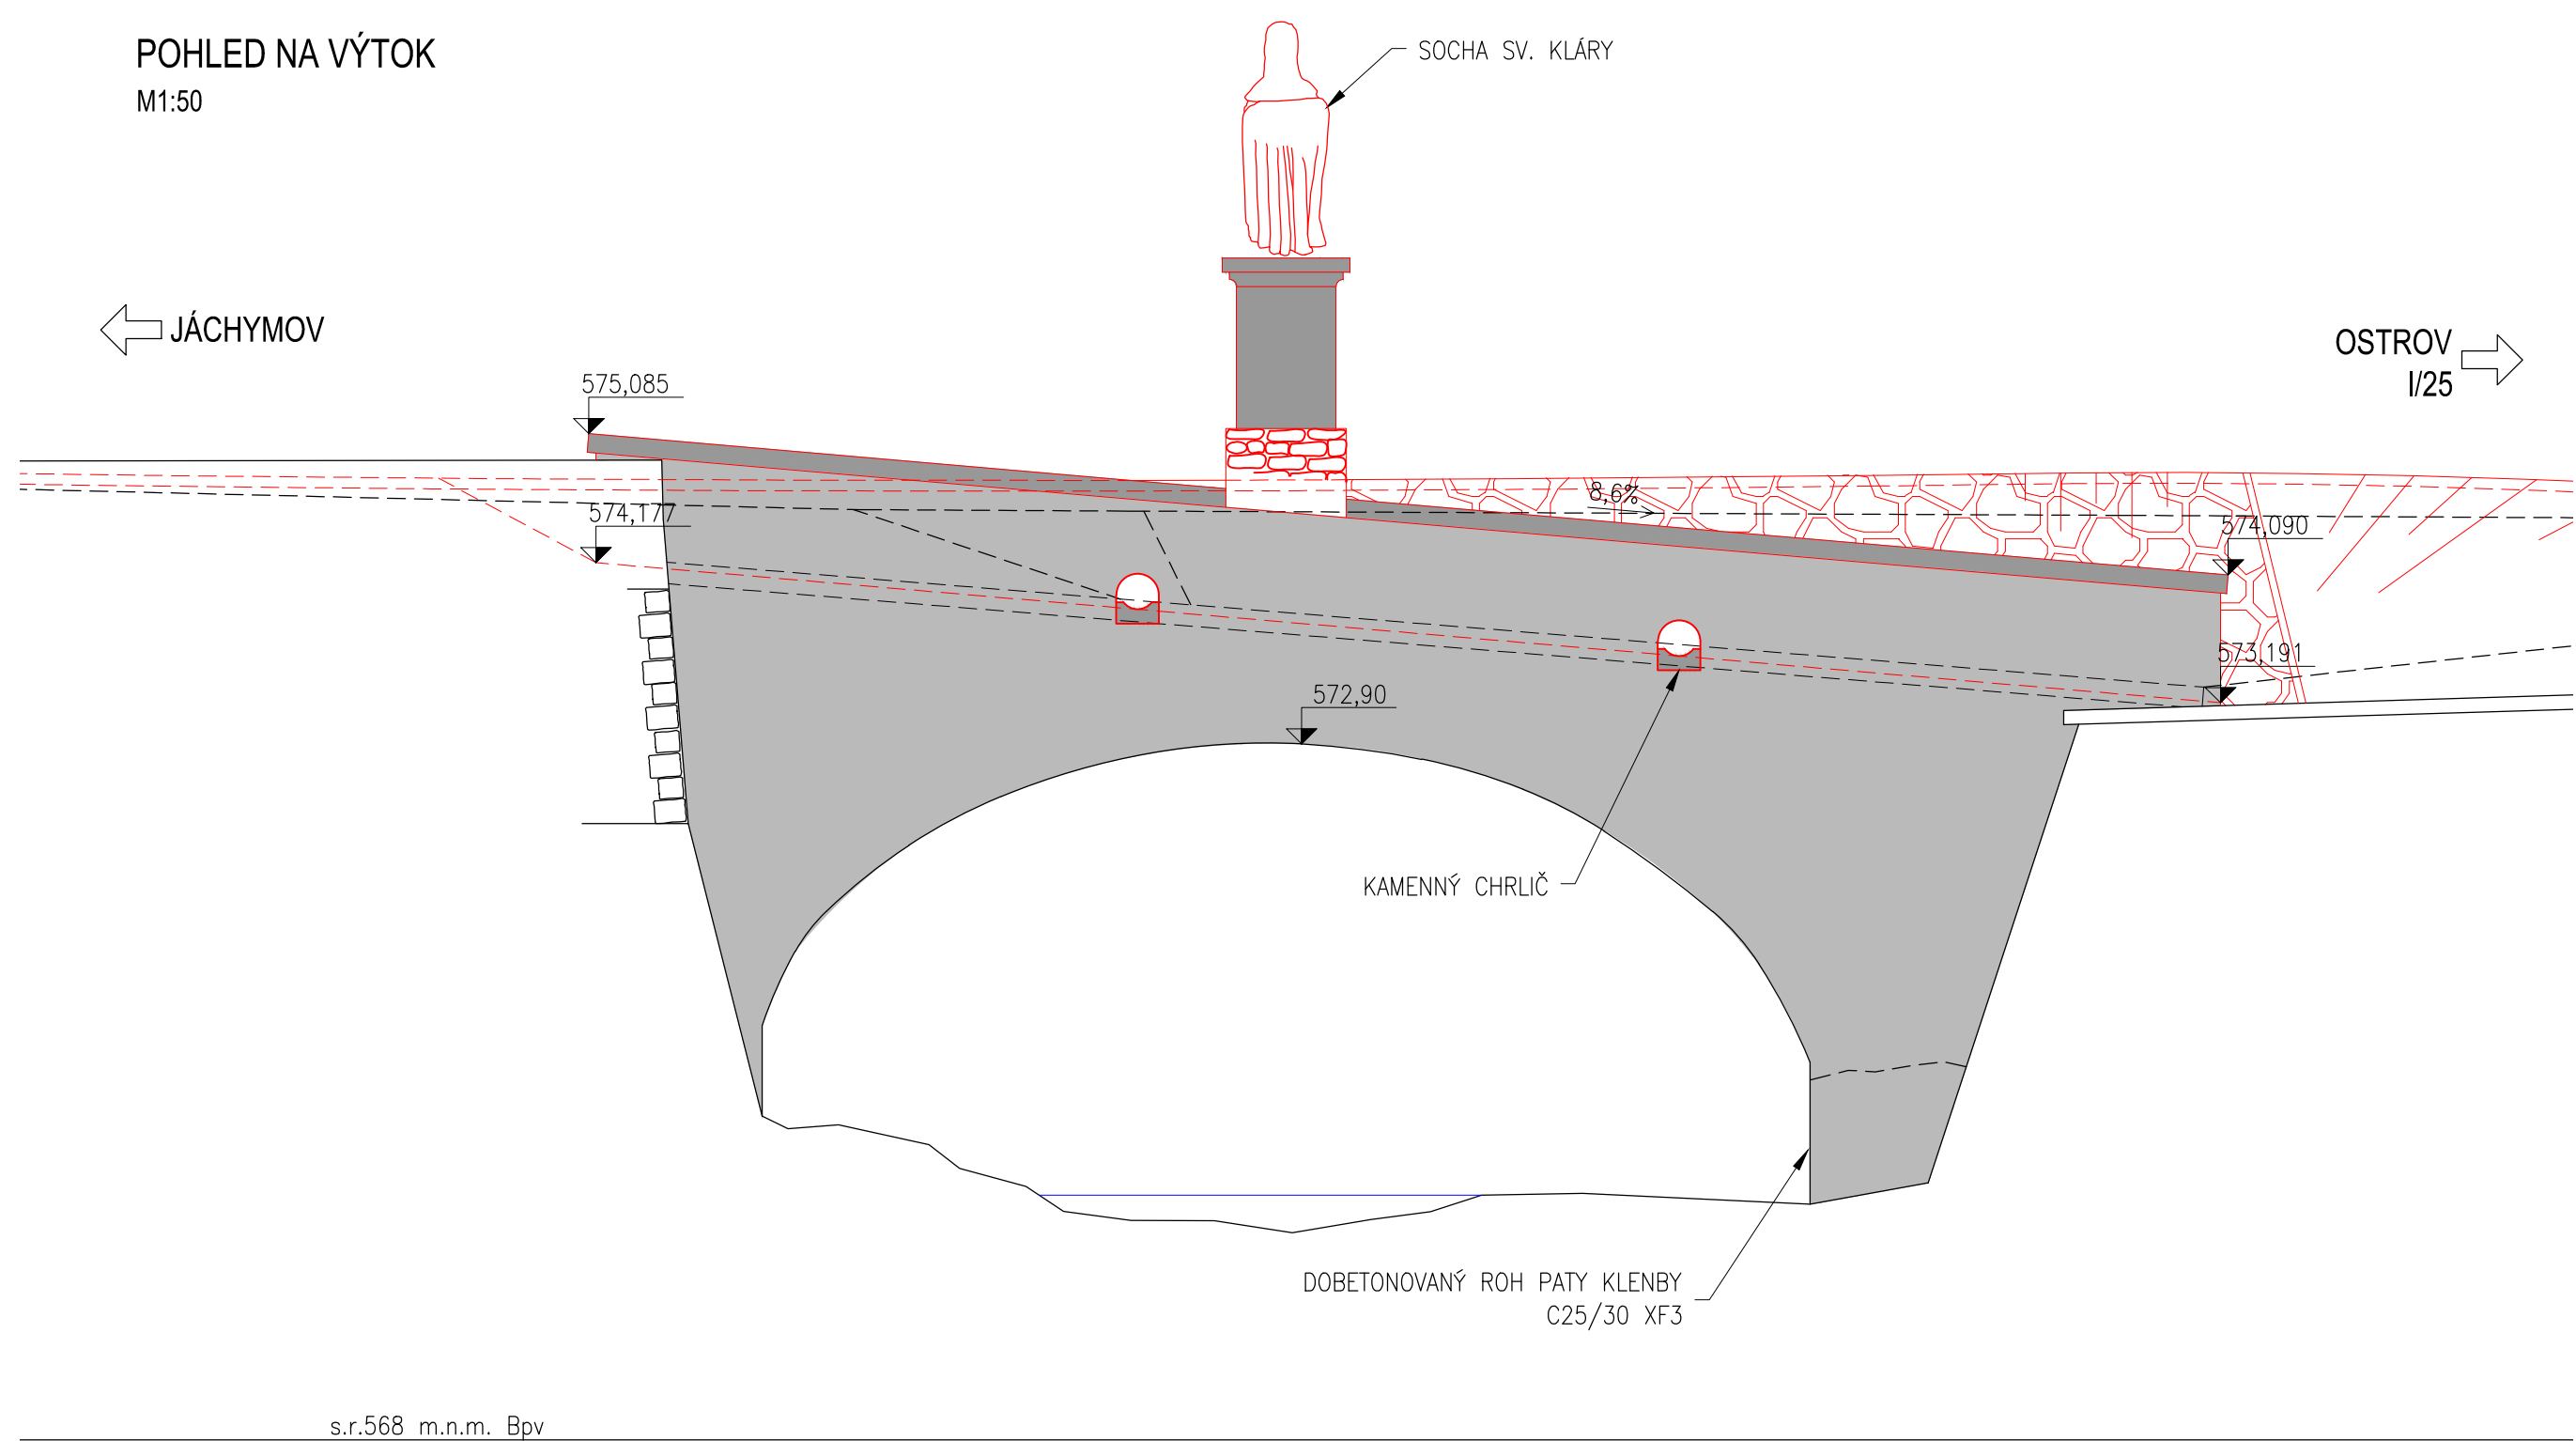

PŘÍČNÝ ŘEZ

M1:50

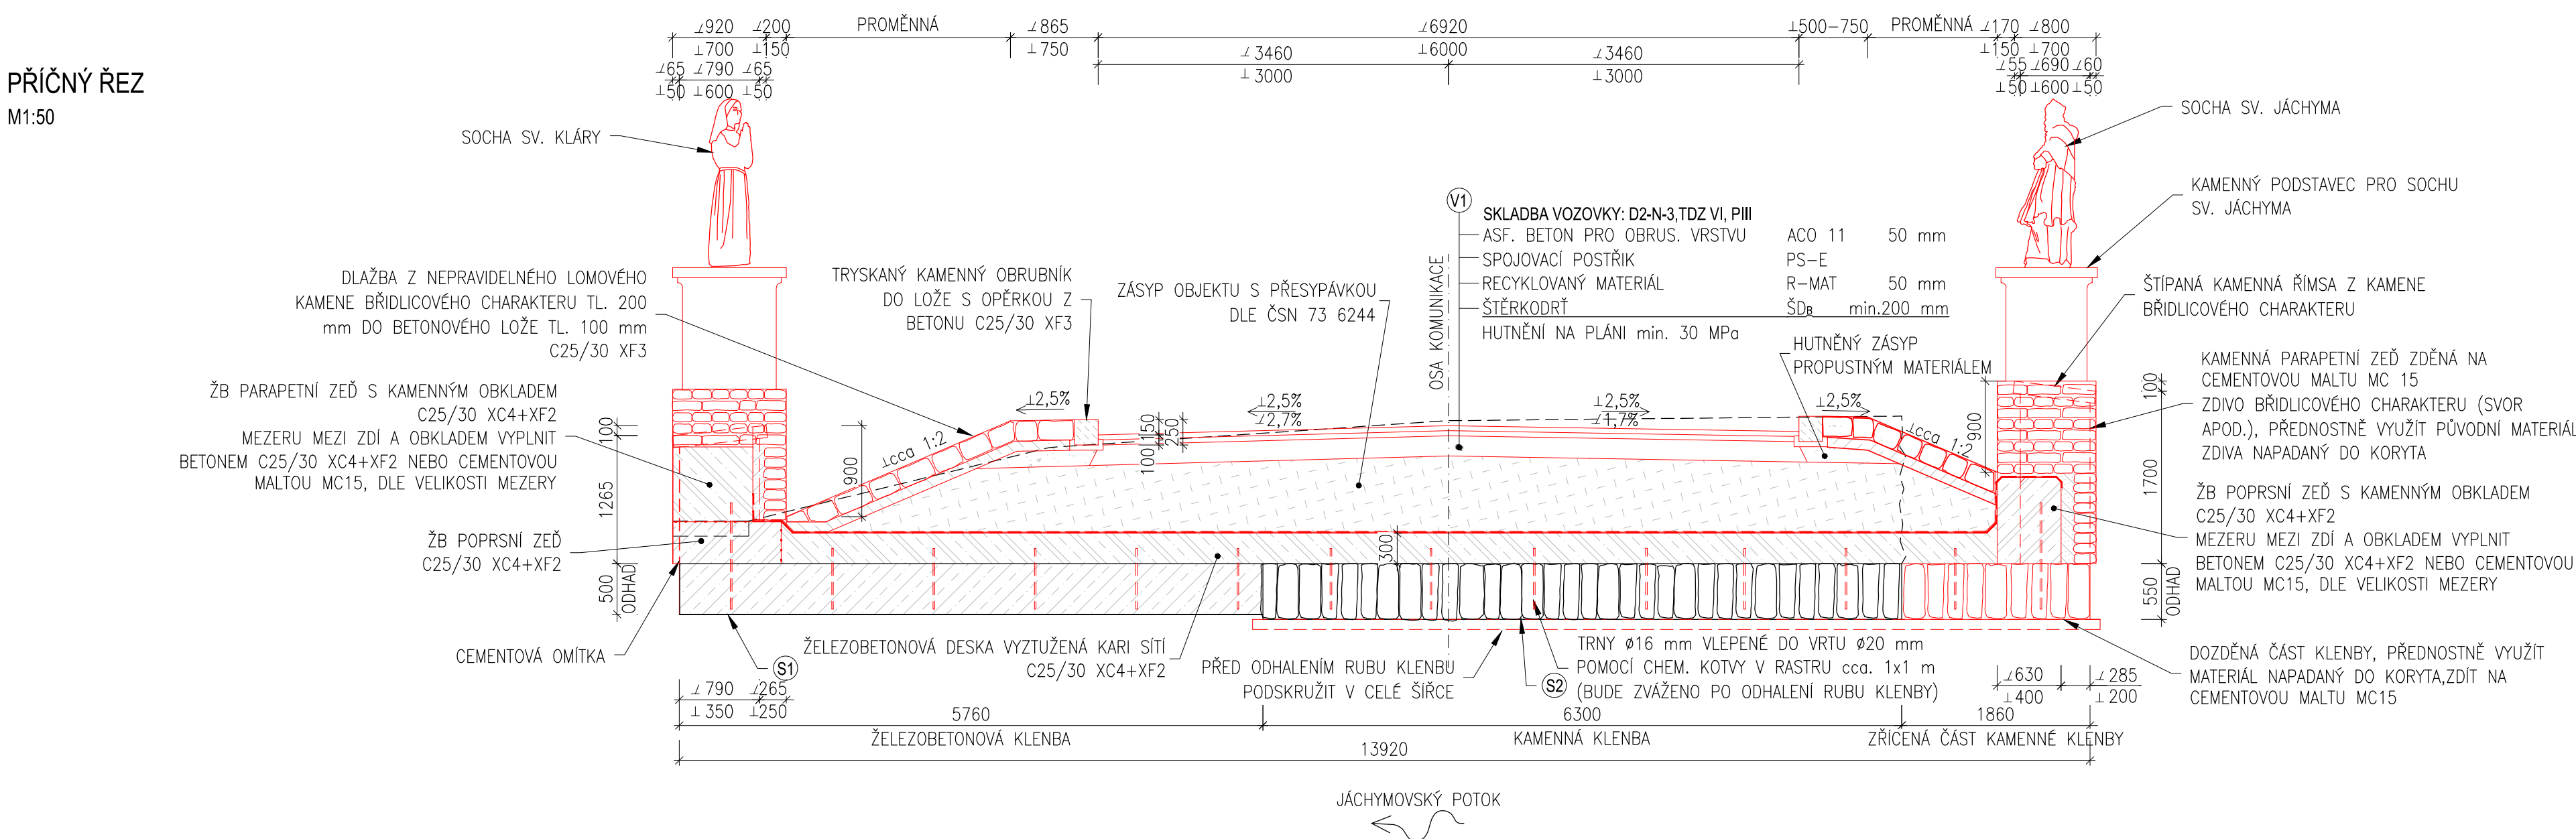

○	ZMĚNY DLE POŽADAVKŮ DI PČR	12/2016	
Č.	TEXT ZMĚNY – ODŮVODNĚNÍ	DATUM	PODPIS

Výškový systém: B.p.v.

Souřadný systém: S-JTSK

Vypracoval: ING.JAKUB RUDOLSKÝ	Zodp. projektant: ING.JAN PROCHÁZKA	HIP:	Tech. kontrola: ING.JAN PROCHÁZKA	Zhotovitel:
podpis:	podpis:	podpis:	podpis:	
Obec: JÁCHYMOV	Kraj: KARLOVARSKÝ			
Objednatel: MĚSTO JÁCHYMOV				
Zakázka:				
OPRAVA MOSTU PŘES JÁCHYMOVSKÝ POTOK NA P.P.Č. 5247/1 k.ú. JÁCHYMOV				
PŘEHLEDNÝ VÝKRES				
Název přílohy:				
PŘEHLEDNÝ VÝKRES				
Č. zakázky:				2016-04
Datum:				09/2016
Formát:				8xA4
Měřítko:				1:50
Stupeň PD:				DSP/PDPS
Číslo přílohy:				C.3a
Souprava:				