
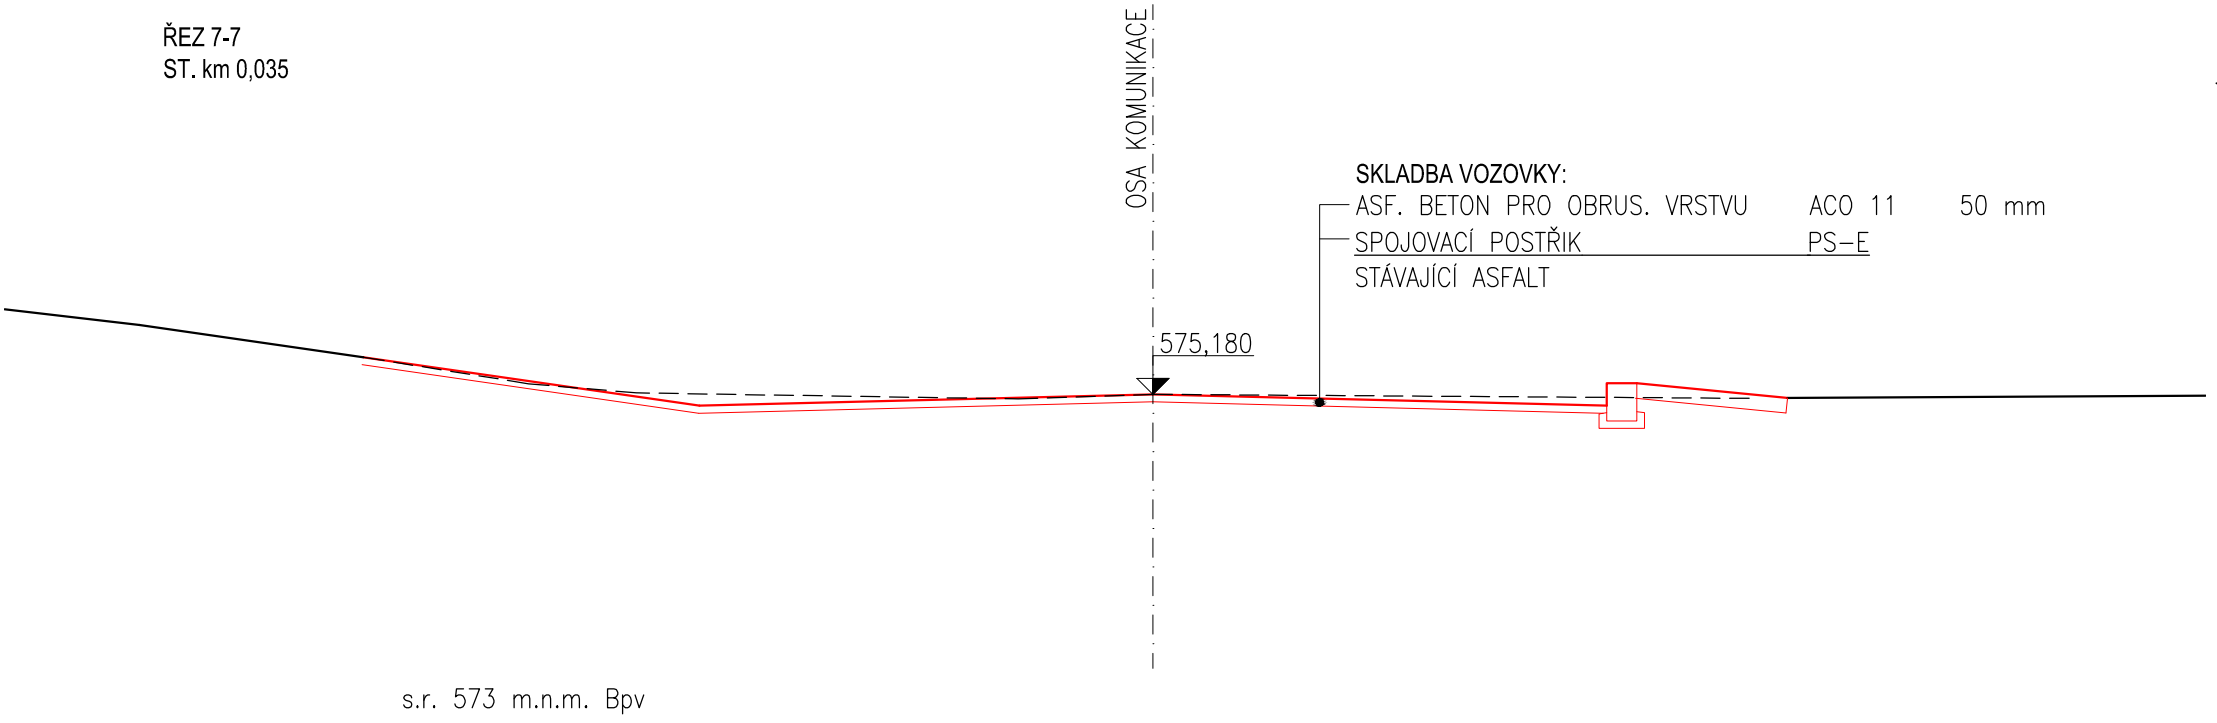
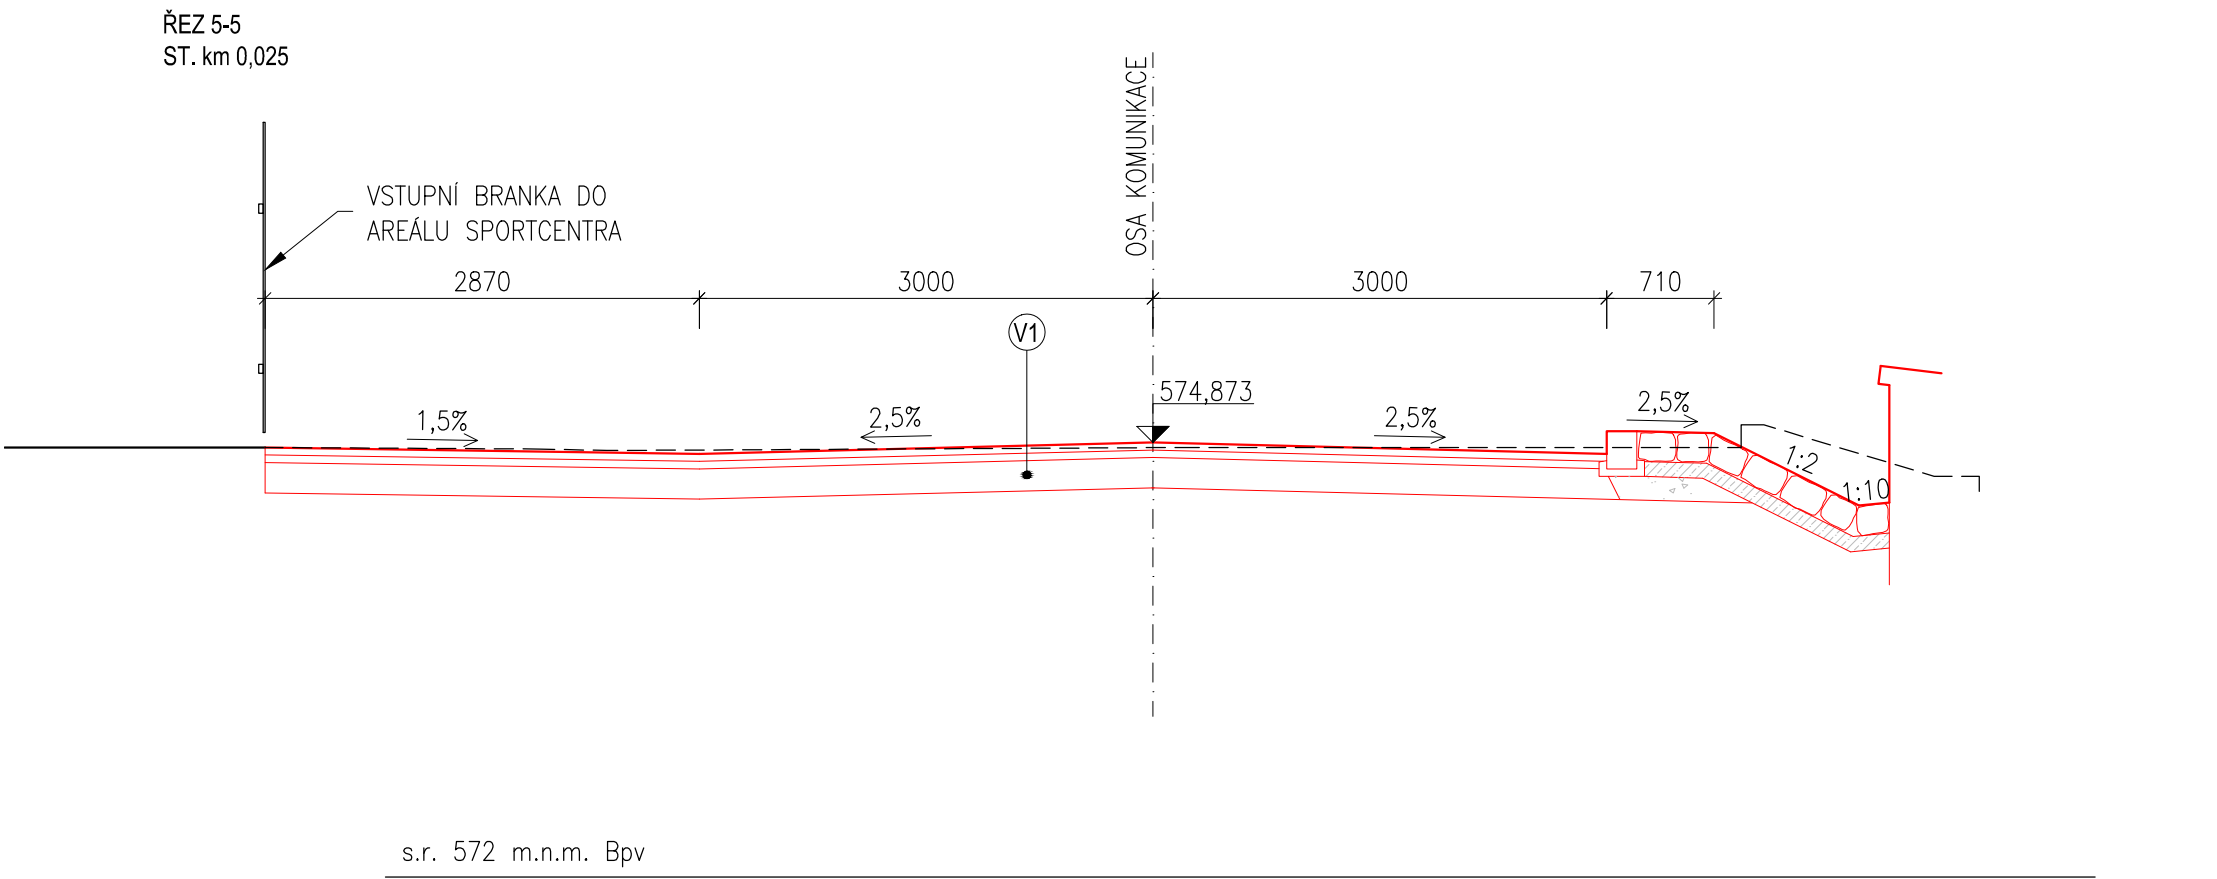
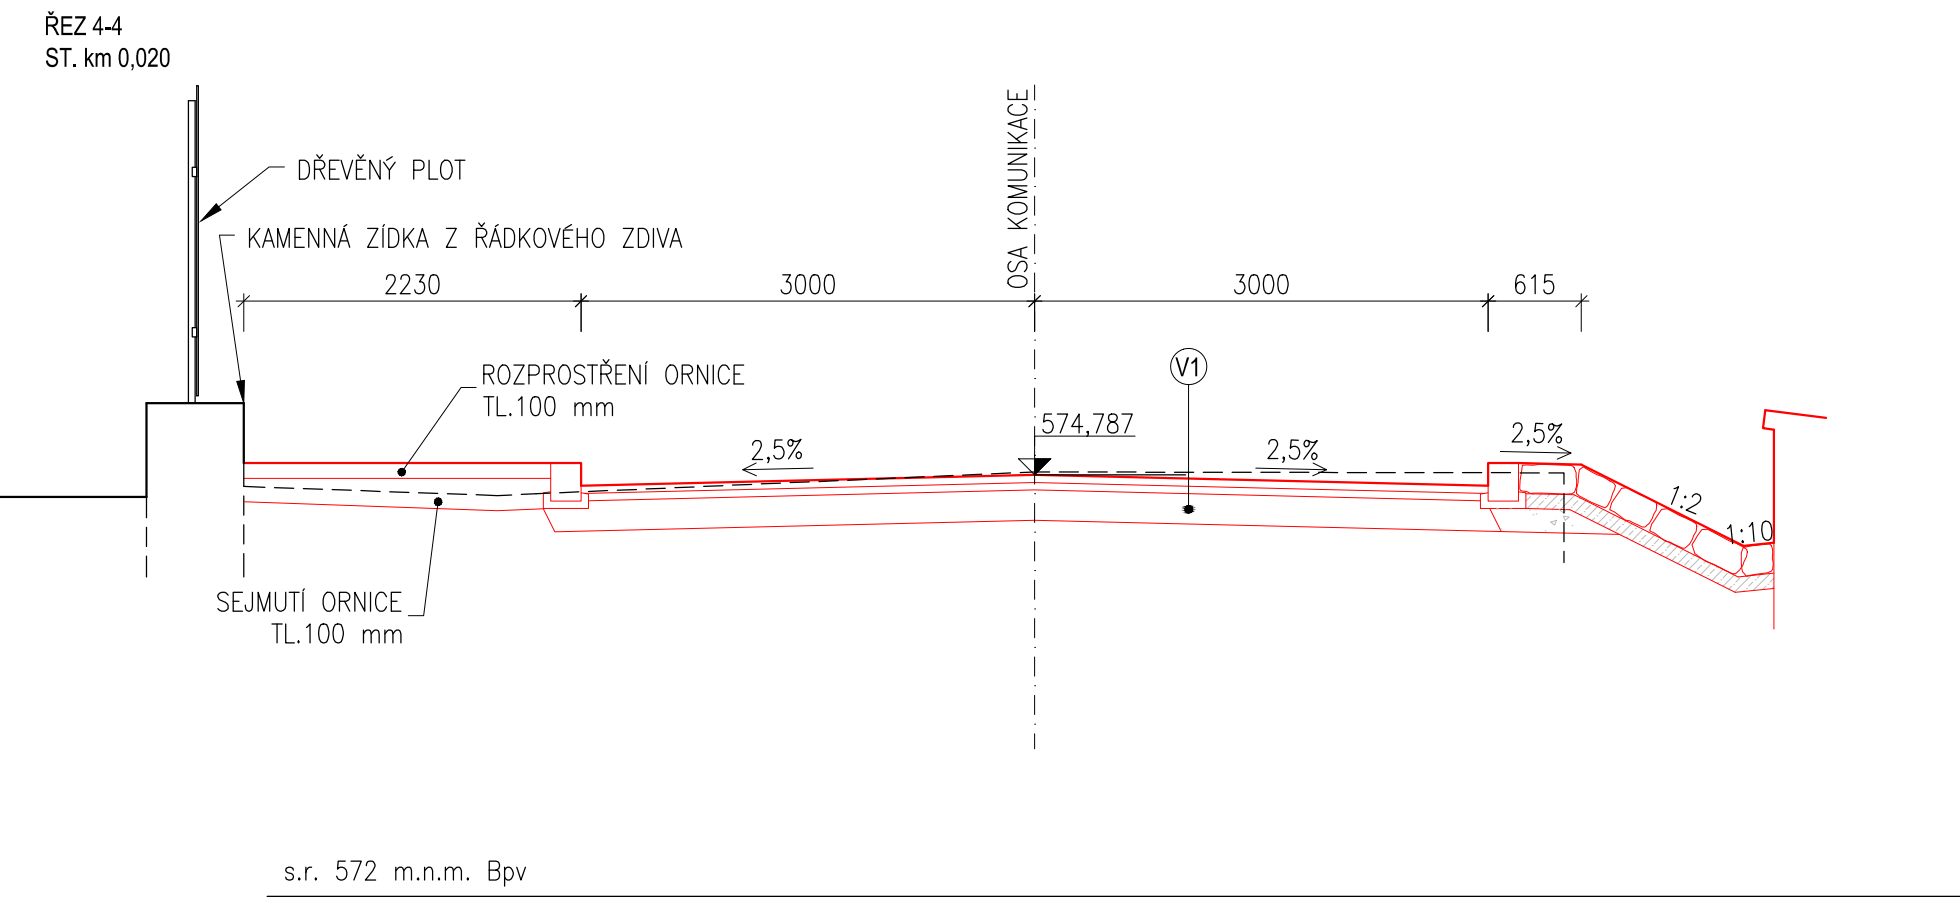
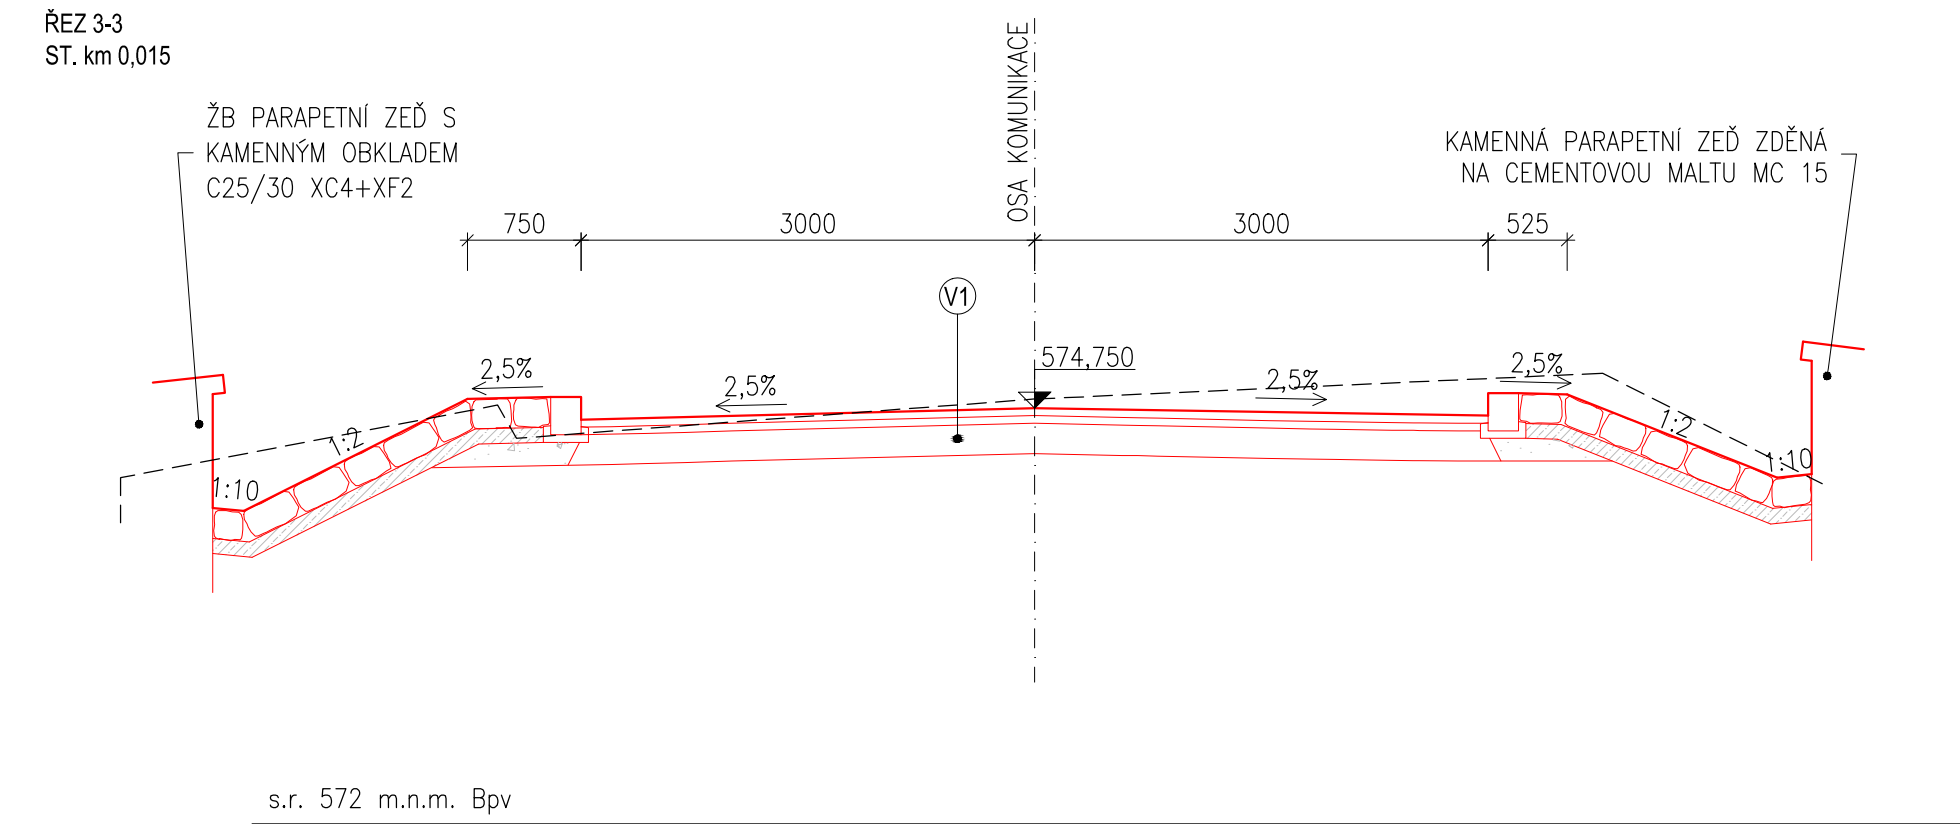
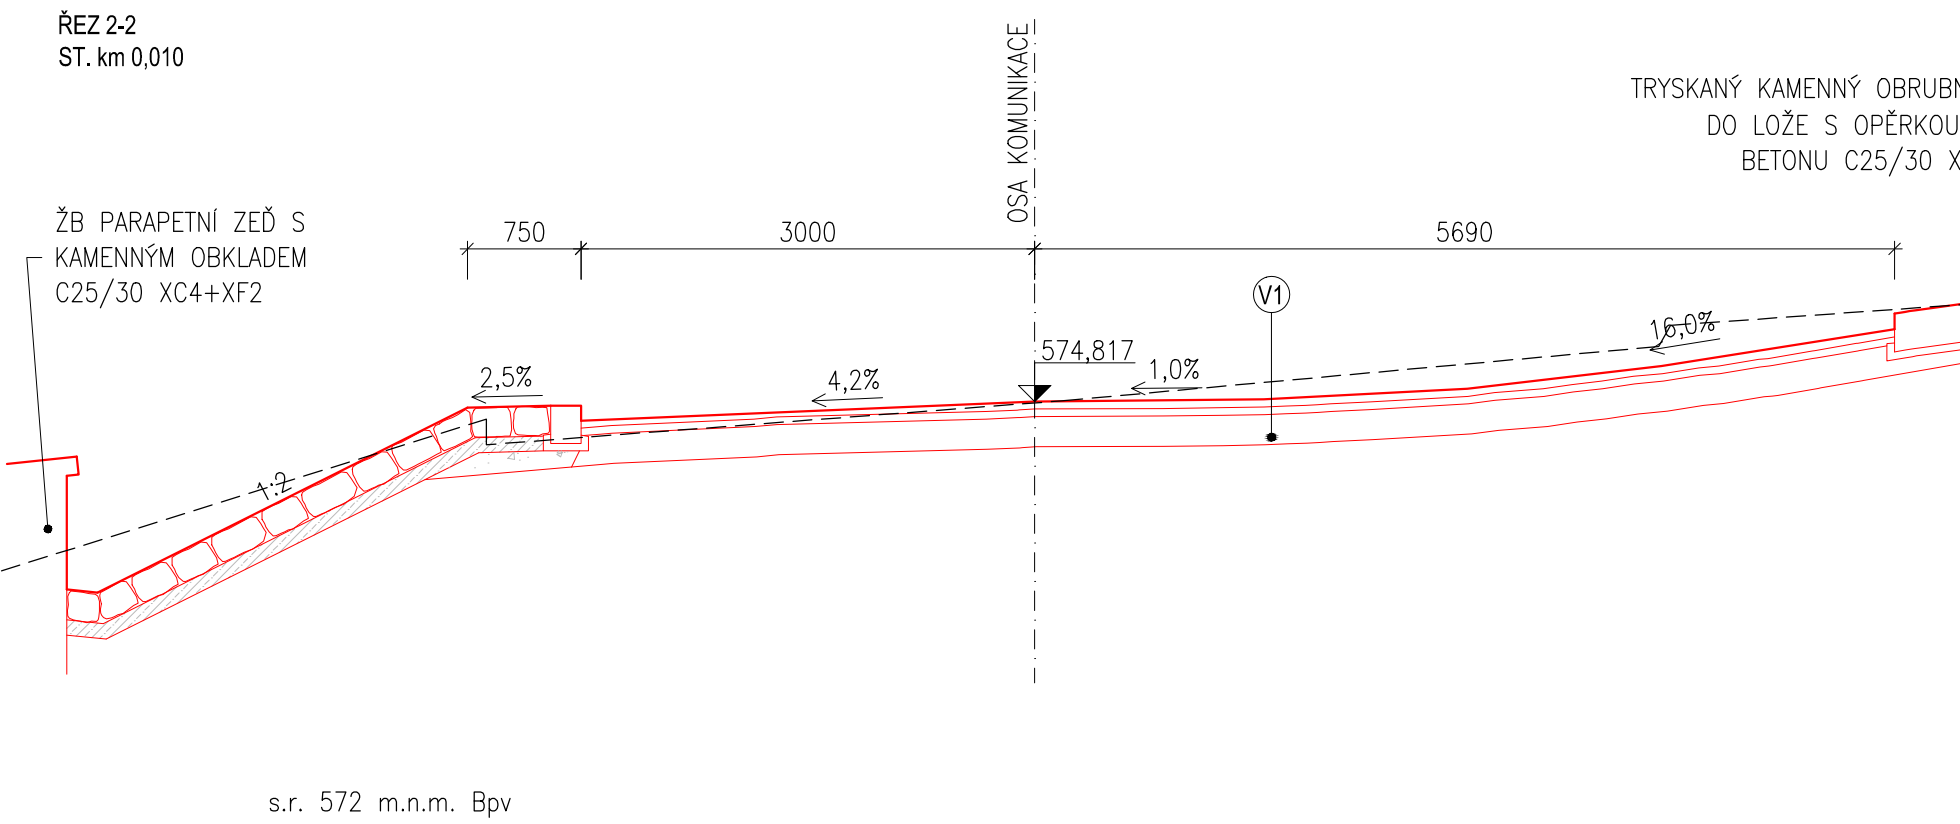



PŘÍČNÉ ŘEZY KOMUNIKACÍ

M1:50

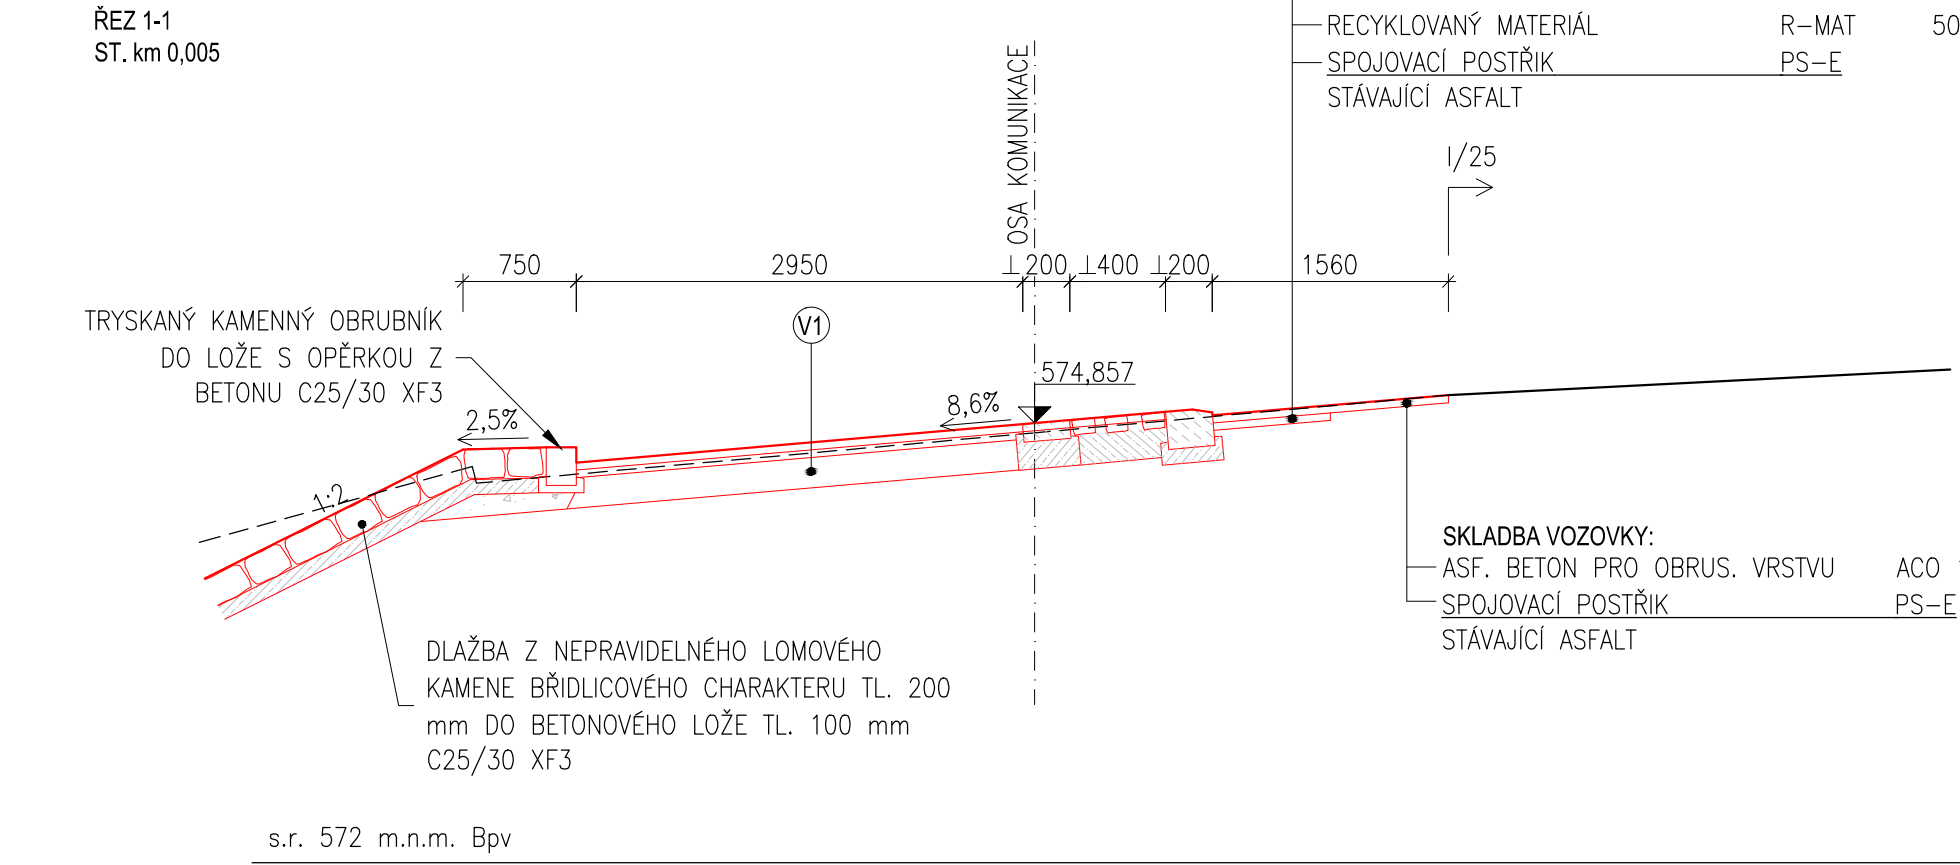

Výškový systém: B.p.v.  
Souřadný systém: S-JTSK

Vypracoval: ING.JAKUB RUDOLSKÝ podpis:	Zodp. projektant: ING.JAN PROCHÁZKA podpis:	HIP:  podpis:	Techn. kontrola: ING.JAN PROCHÁZKA podpis:	<div>Zhotovitel:</div> <div></div> <div><b>PONTIKA s.r.o.</b> IČO 26342669 Sportovní 4 360 09 Karlovy Vary tel. 353 228 240 pontika@pontika.cz</div>
Obec: JÁCHYMOV	Kraj: KARLOVARSKÝ	Objednatel: MĚSTO JÁCHYMOV		
Zakázka:				
OPRAVA MOSTU PŘES JÁCHYMOVSKÝ POTOK NA P.P.Č. 5247/1 k.ú. JÁCHYMOV				
Název přílohy:				
ŘEZY KOMUNIKACÍ				
Č. zakázky:				2016-04
Datum:				09/2016
Formát:				6x4
Měřítko:				1:50
Stupeň PD:				DSP/PDPS
Číslo přílohy:				Souprava:
C.7				