

A

B

C

D


E

F


G

H


Řez B - dřevěná konstrukce

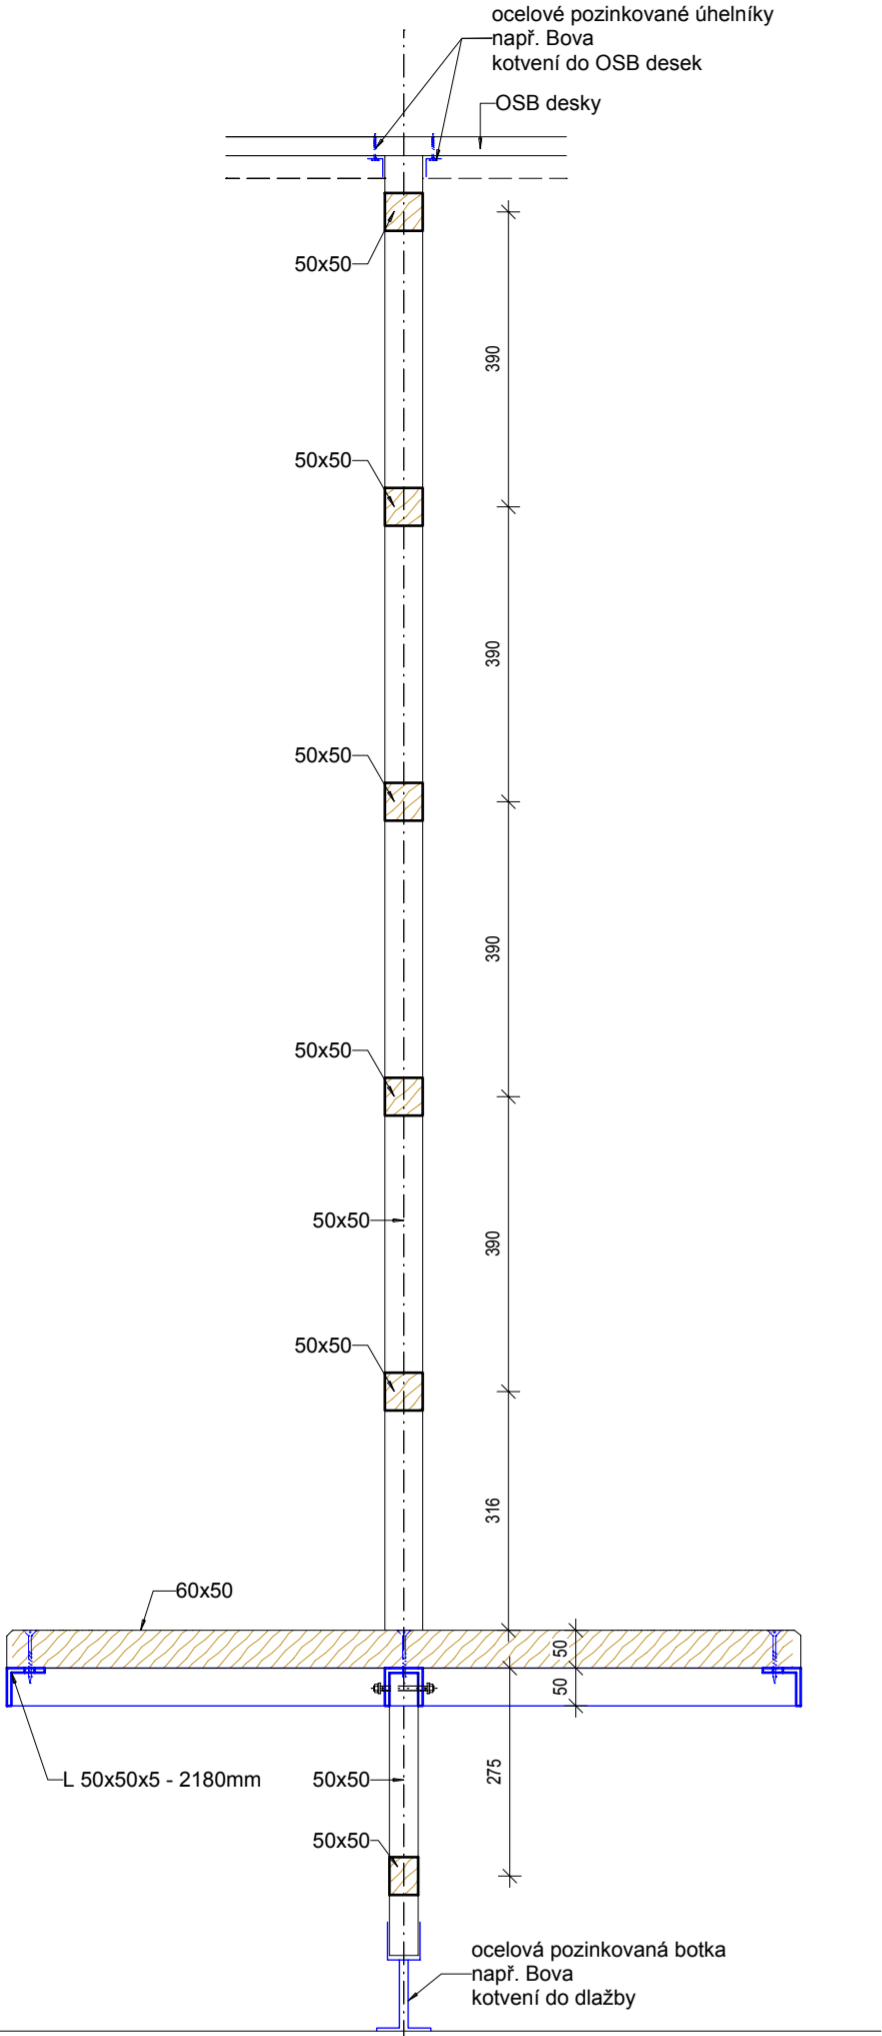


Řez C - dřevěná konstrukce

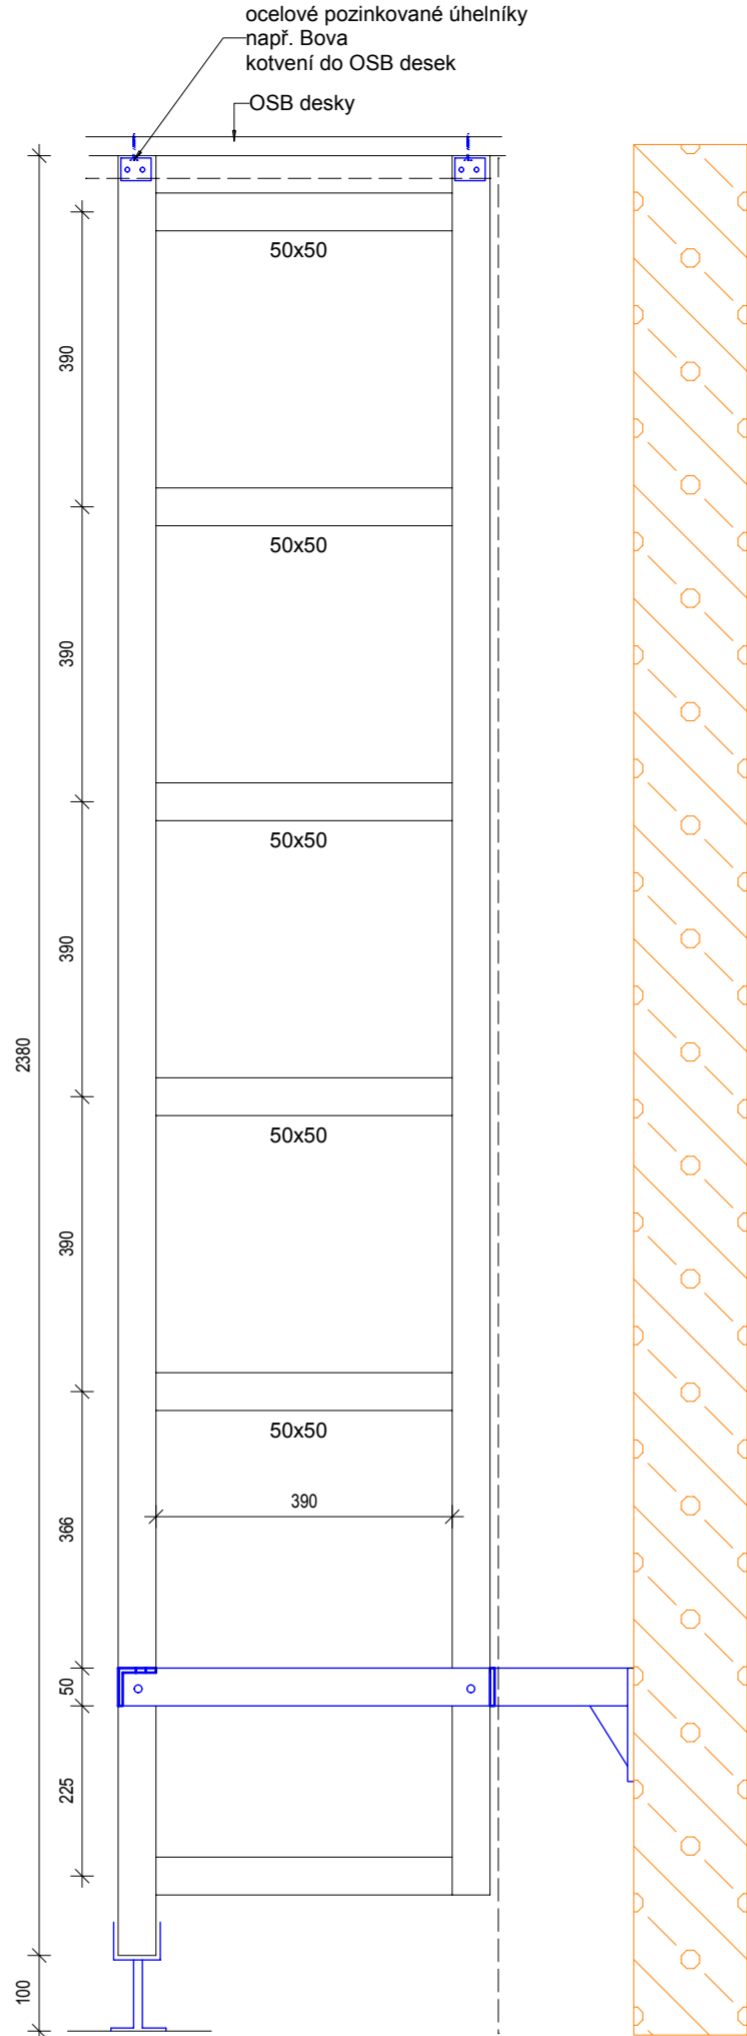


Řez A - ocelová konstrukce

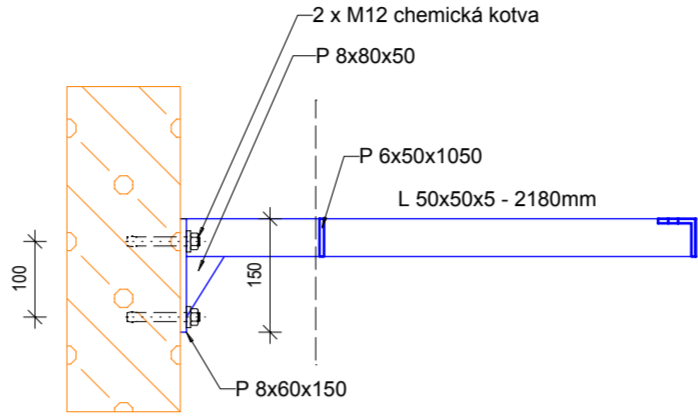


Řez B - ocelová konstrukce

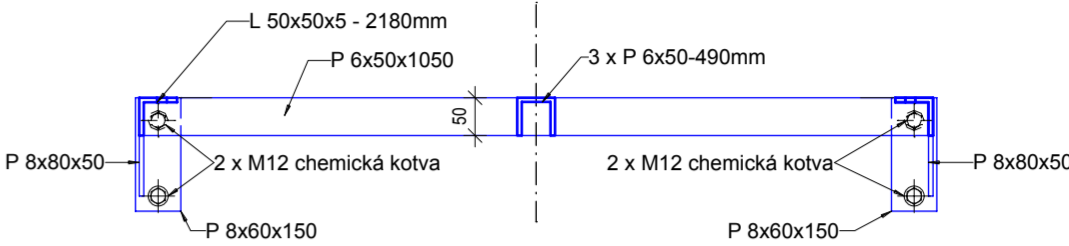

Půdorys ocelové konstrukce

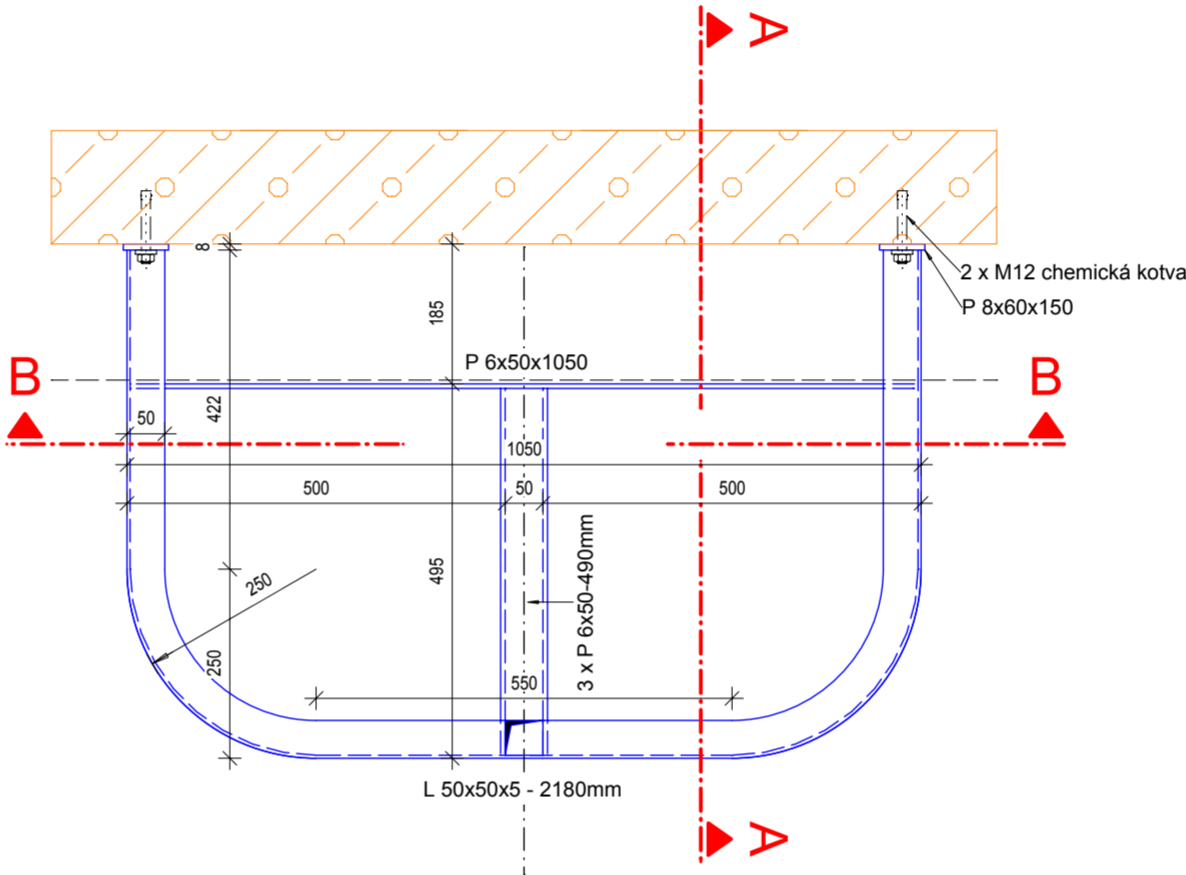

Půdorys dřevěné konstrukce

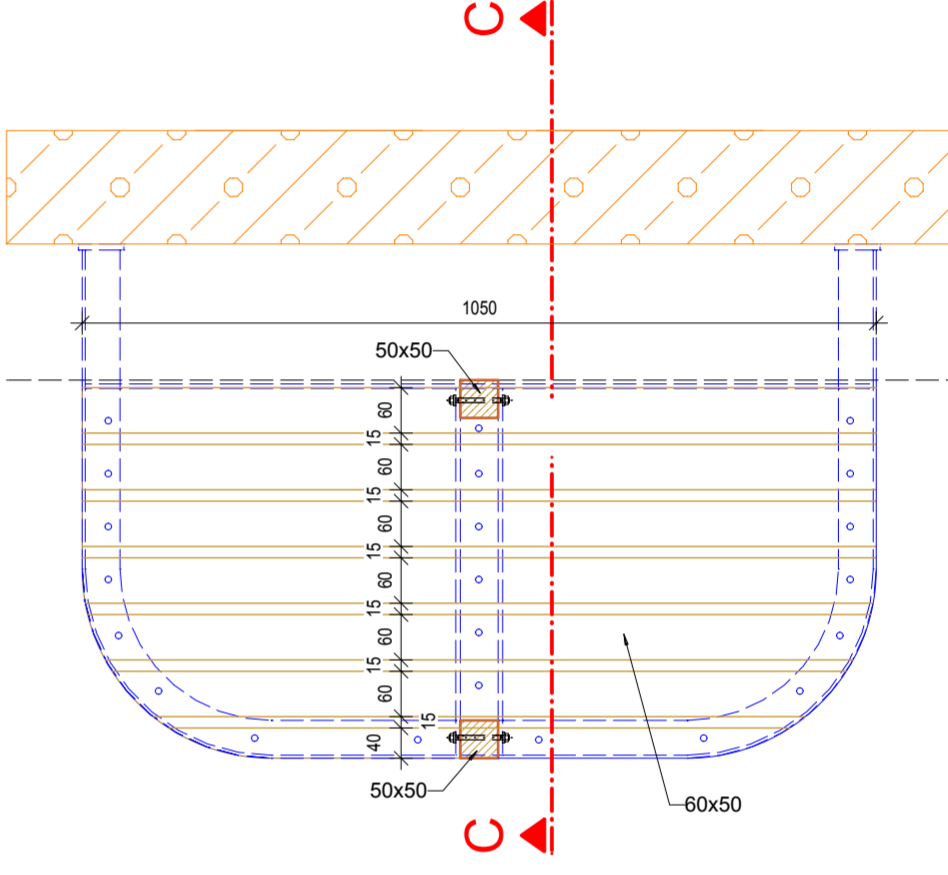

Výkaz oceli - lavice							váha v kg			poznámka
Pol.	Předmět	Průřez	d. 1 ks	ks	délka celkem(*)	wáha celkem(*)				
1	Kot. plech P8x60x150	#8x60	150	2	0,3	3,84				resp. 2
2	Ztužení P8x80x50	#8x80	50	2	0,1	5,12				
3	Rám L50x50x5	L50x5	2180	1	2,18	3,768				9
4	Výměna P6x50x1050	#6x50	1050	1	1,05	2,4				3
5	Výměna 3xP6x50x490	#6x50	490	3	1,47	2,4				4
	chem. kotva M12									4ks
Přirážka na drobný materiál a svary										2 10,5%
CELKEM (snáška)									2 1	kg

Výkaz dřevěných prvků

50x60mm....7,35m...0,023 m3  
50x50mm....7,20m...0,020 m3

Povrchová úprava

Ocel - žárové zinkování  
Dřevěné prvky - silnovrstvý lazurovací lak  
- odstín světlý dub

INDEX	ZMĚNY	DATA	JMĚN	PODÍ
Vedoucí projektant		Vedoucí zakázky	Dušek Jan Ing.	
Projektant	Vopat Věroslav Ing.	Technická kontrola		
<b>bpo</b> BPO spol. s r.o. Lidická 1239 363 01 OSTROV Tel.: +420353675111 Fax: +420353612416 projekty@bpo.cz www.bpo.cz		ZAKÁZKA: Přestavba holobytů čp. 179 ve Vintřově Projektová dokumentace Dokumentace objektů Dokumentace stavebních objektů vč. stavebně konstrukčního řešení ČÁST (SO,PS): OBSAH: <b>Truhlářský prvek - lavička</b> OBJEDNATEL: Obec Vintřov Číslo archivu: <b>BPO 2-94457</b>		
		Počet A4 4 Stupeň projektu PST Datum dokončení 30.09.2016 Číslo zakázky 8529-25	Pořadové číslo <b>12</b>	