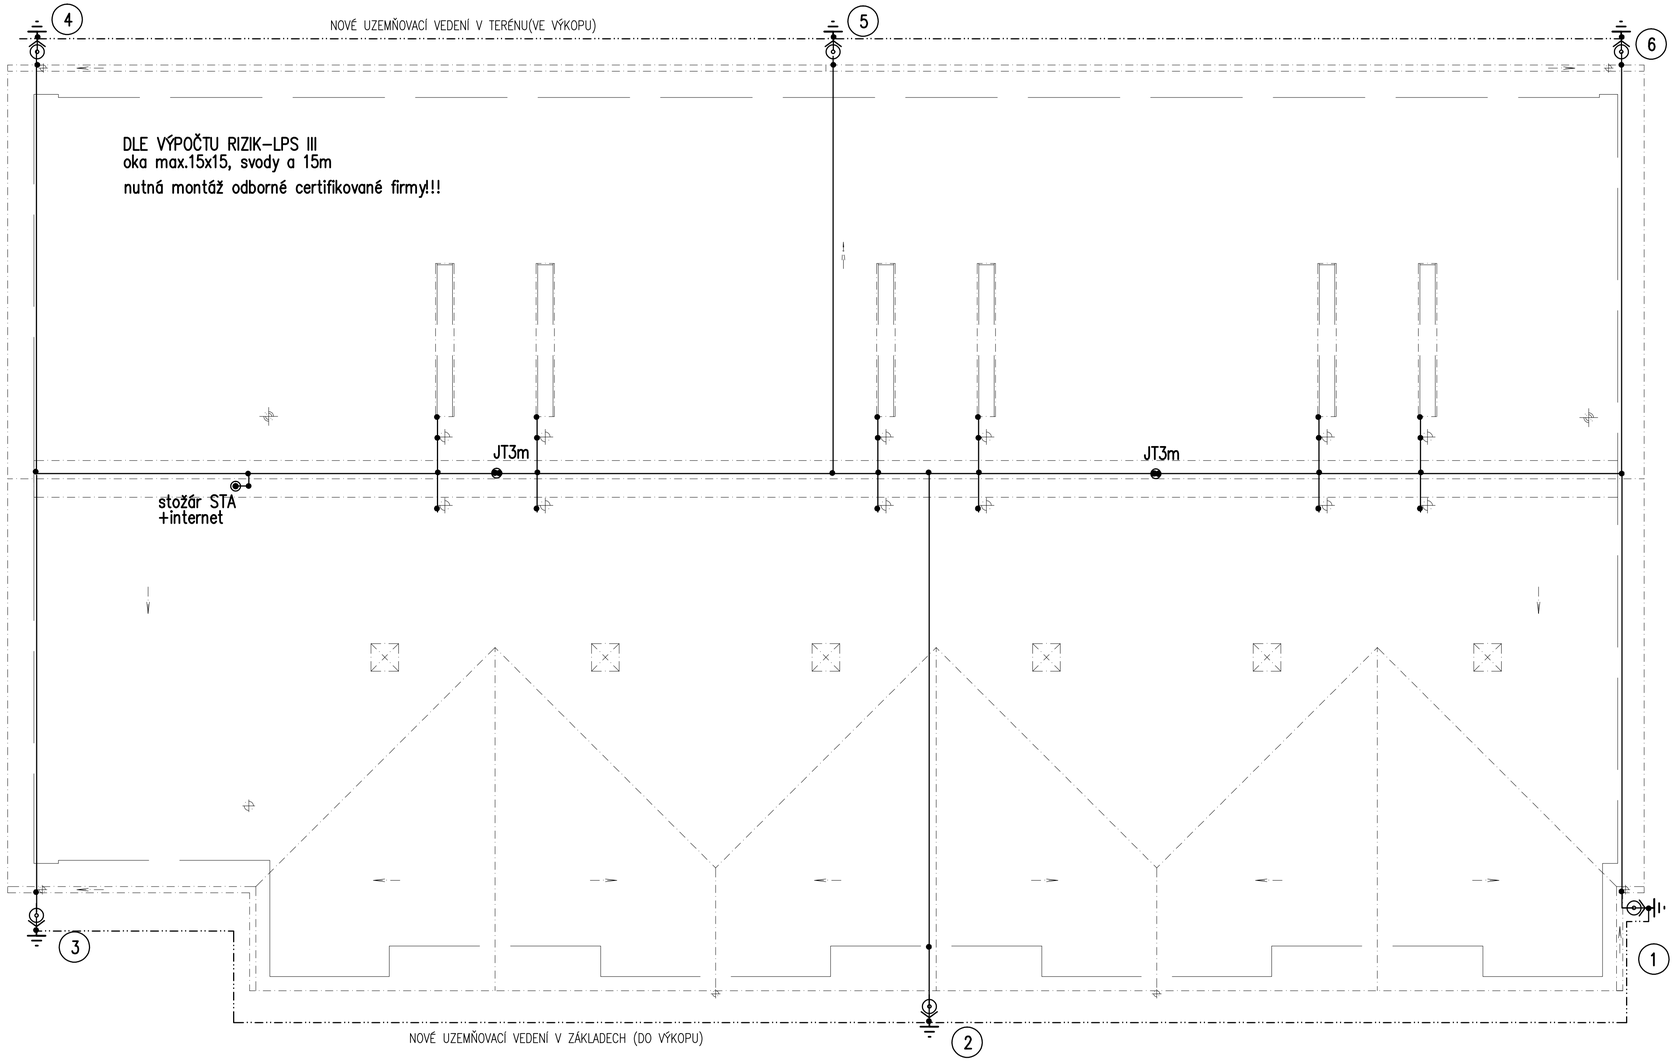

LEGENDA BLESKOSVODU,UZEMNĚNÍ

- JÍMACÍ VEDENÍ ALMgSI 8 , SVODY
- SPOJOVACÍ SVORKY SS,SK,SP,SO,SR
- UZEMŇOVACÍ VEDENÍ FeZn 30/4, FeZn 10
- ZKUŠEBNÍ SVORKA,OCHR.ÚHELNÍK – SZ,OU
- 1 JÍMACÍ SVOD,UZEMŇOVACÍ DESKA ZD01

POZNÁMKY :

1 – Provést podle ČSN EN 62305 (34 1390/11.2006).

2 – Odpor uzemnění max 2 ohm.

3 – Podpěry vedení : vodorovné i svislé max po 1 m.

4 – Zkušební svorky opatřit očíslovanými štítky.

5 – Na hromosvod budou připojeny všechny kovové součásti střechy (vč.oplechování) a kovová zařízení umístěné na střeše a obvodovém venkovním plášti.

6 – Vzduchotechnická zařízení připojit na hromosvod a opatřit pomocnými jímači.

7– Na uzemnění musí být připojeno : – bleskosvod
– ocelové konstrukce objektu
– ochranné pospojování (HOP)
– rozvaděče

INDEX	ZMĚNA	DATUM	JMÉNO	PODPIS

Vedoucí projektant			Vedoucí zakázky	Dušek Jan Ing.	1:50
Projektant	Kraus Milan Ing.		Technická kontrola		

BPO spol. s r.o.
Lidická 1239
363 01 OSTROV
Tel.: +420353675111
Fax: +420353612416
projekty@bpo.cz
www.bpo.cz

ZAKÁZKA: Přestavba holobytů čp. 179 ve Vintířově

ČÁST (SO,PS): Projektová dokumentace
Dokumentace objektů
Silnoproudá elektrotechnika a elektronické komunikace

OBSAH: **Bleskosvod, uzemnění**

OBJEDNATEL: Obec Vintířov

Počet A4	Pořadové číslo
6	9.
Stupeň projektu	
PST	
Datum dokončení	
30.09.2016	
Číslo zakázky	
8529-25	
Číslo archivní:	
BPO 5-94443	