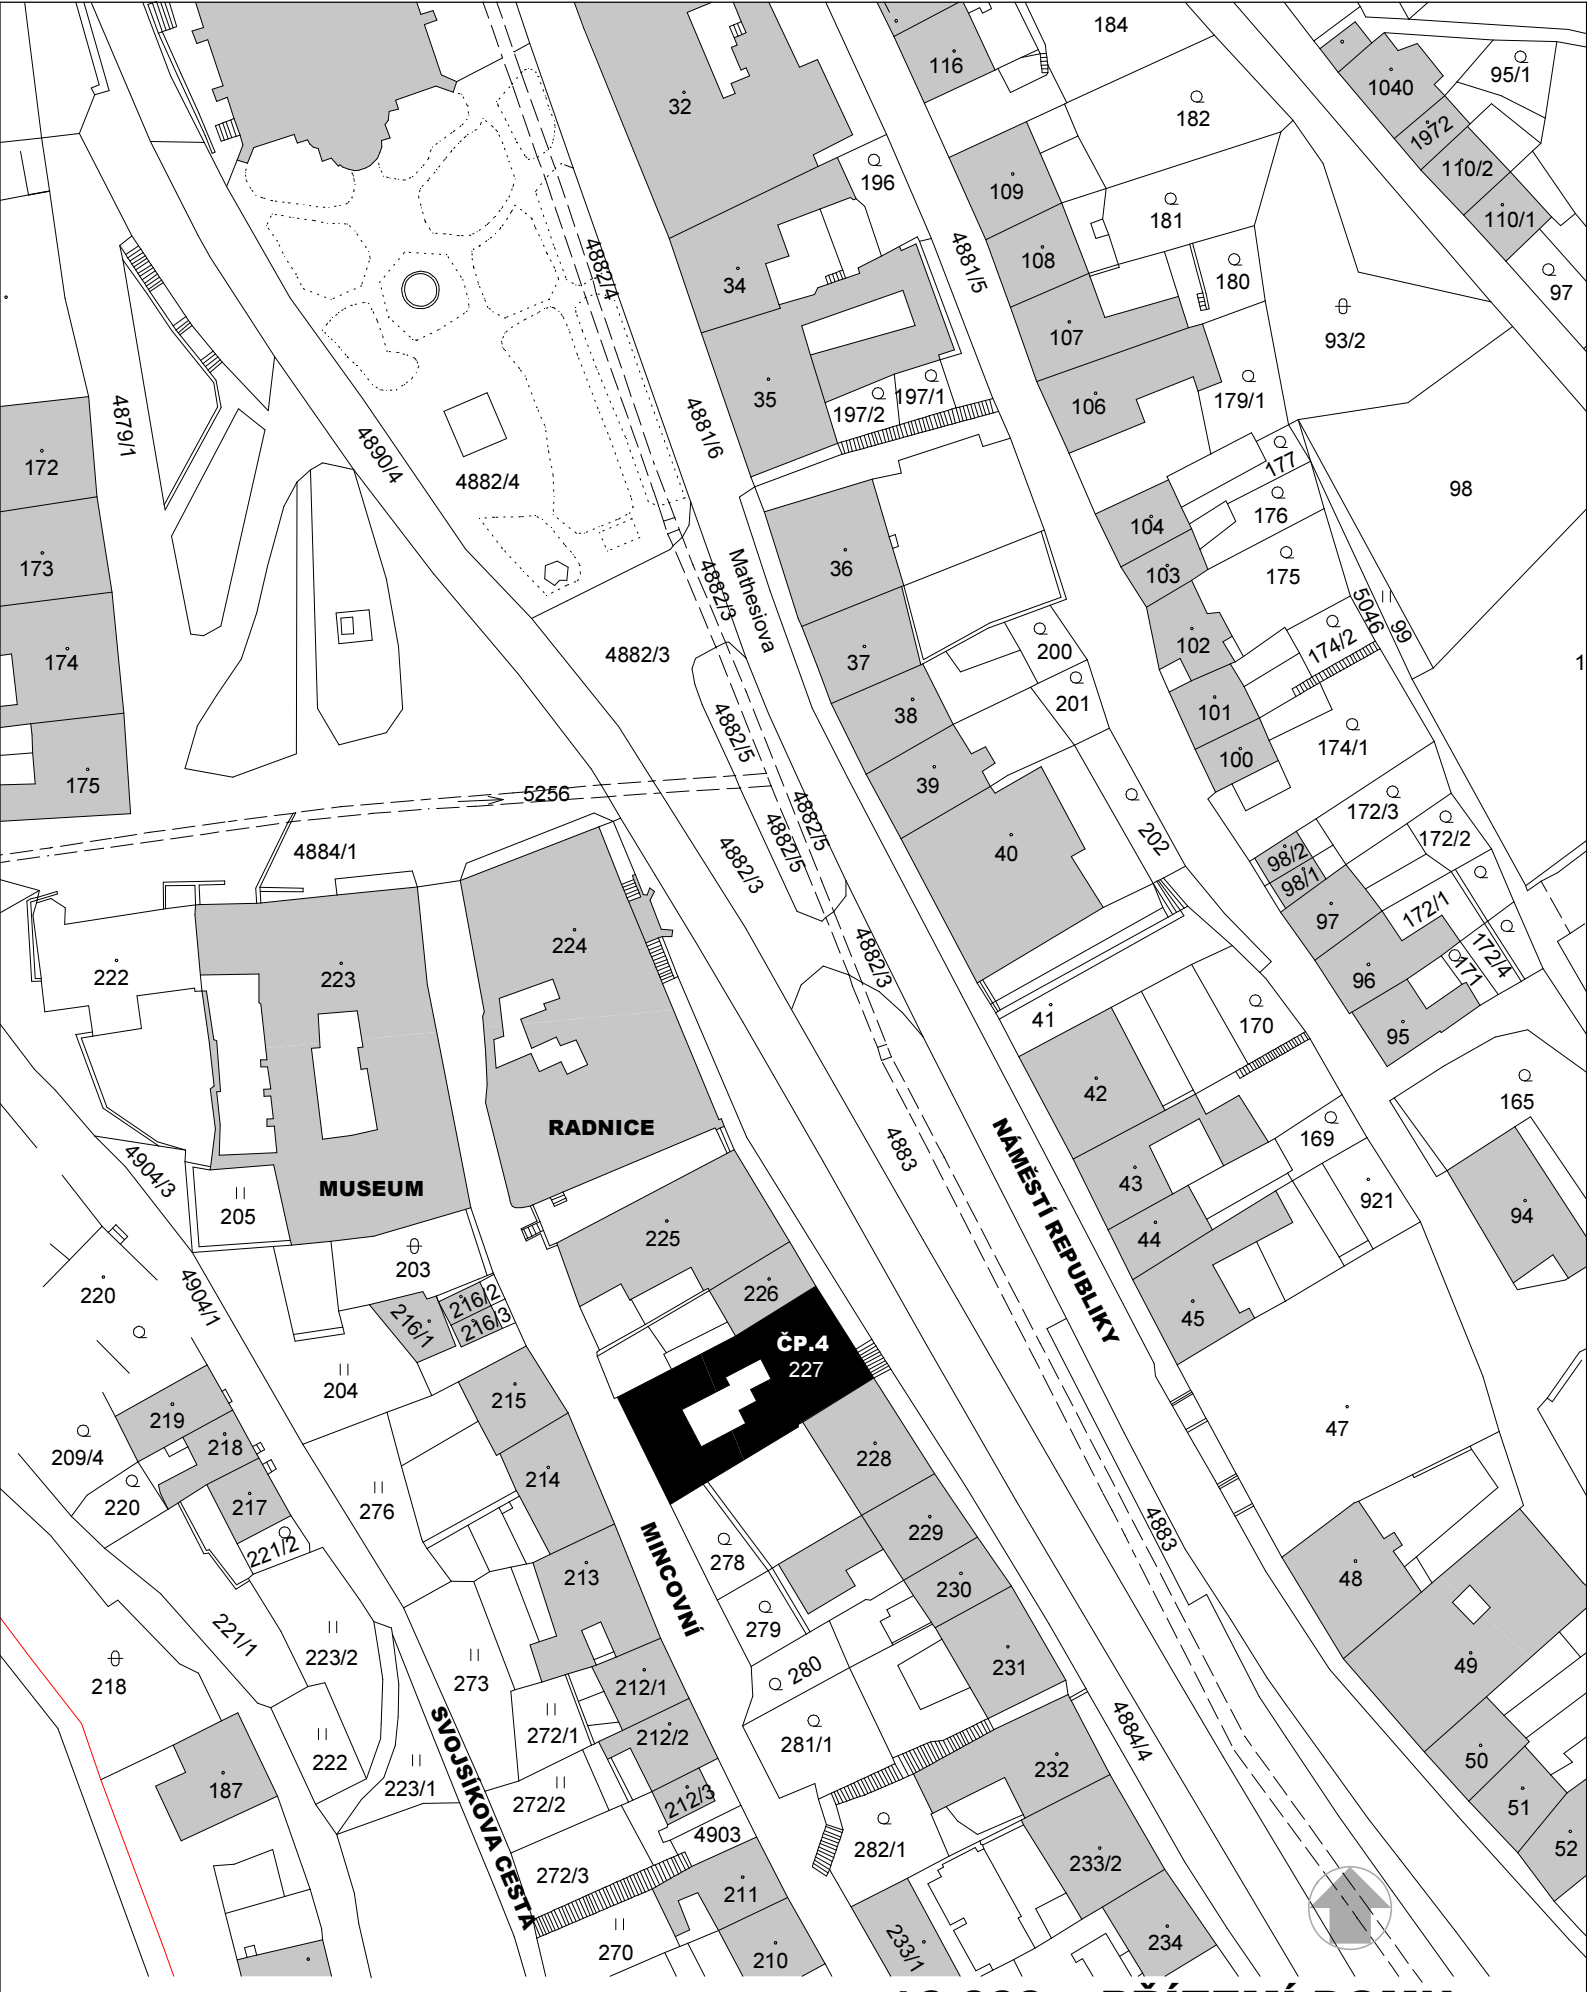

±0,000 = PŘÍZEMÍ DOMU

ING. ARCH. JAROSLAV EGERT , 362 51 JÁCHYMOV , KOMENSKÉHO 851 , TEL.353 811 632

OBNOVA FASÁDY DOMU ČP. 4, JÁCHYMOV, DOKUMENTACE PRO OHLÁŠENÍ ZMĚNY STAVBY (DSP)
dle § 104 odst. 1 j), ZÁKONA č.183/2006 Sb. LISTOPAD 2016 MĚŘÍTKO 1:1000

SITUACE

02

INVESTOR MĚSTO JÁCHYMOV, ING. BRONISLAV GRULICH, STAROSTA MĚSTA