

ŽLABOVÉ HÁKY á 500 mm 25 KS
+ PODOKAPNÍ ŽLAB S VYZTUŽENOU VNĚJŠÍ NAVÁLKOU
(sklon 0,5 % dle DIN 18 461) DĚLKA 11,60 bm

ŽLABOVÉ ČELO 150 4 KS

ŽLABOVÝ OKAPNÍ KOTLÍK 2 KS


SVODOVÉ KOLENO 100 4 KS

SVISLÉ OKAPNÍ ODPADY 100 DĚLKA 6,80 + 8,50 bm

OBJÍMKA SVODOVÉ ROURY 100 - NA ŠROUB 10KS

ZÁKLADNÍ BARVA FASÁDY
NÁTĚR OMÍTKY

MEZIKUS SVODU 100 2 KS
GAJGR (PLASTOVÝ LAPAČ STŘEŠNÍCH SPLAVENIN 110/125) 2 KS

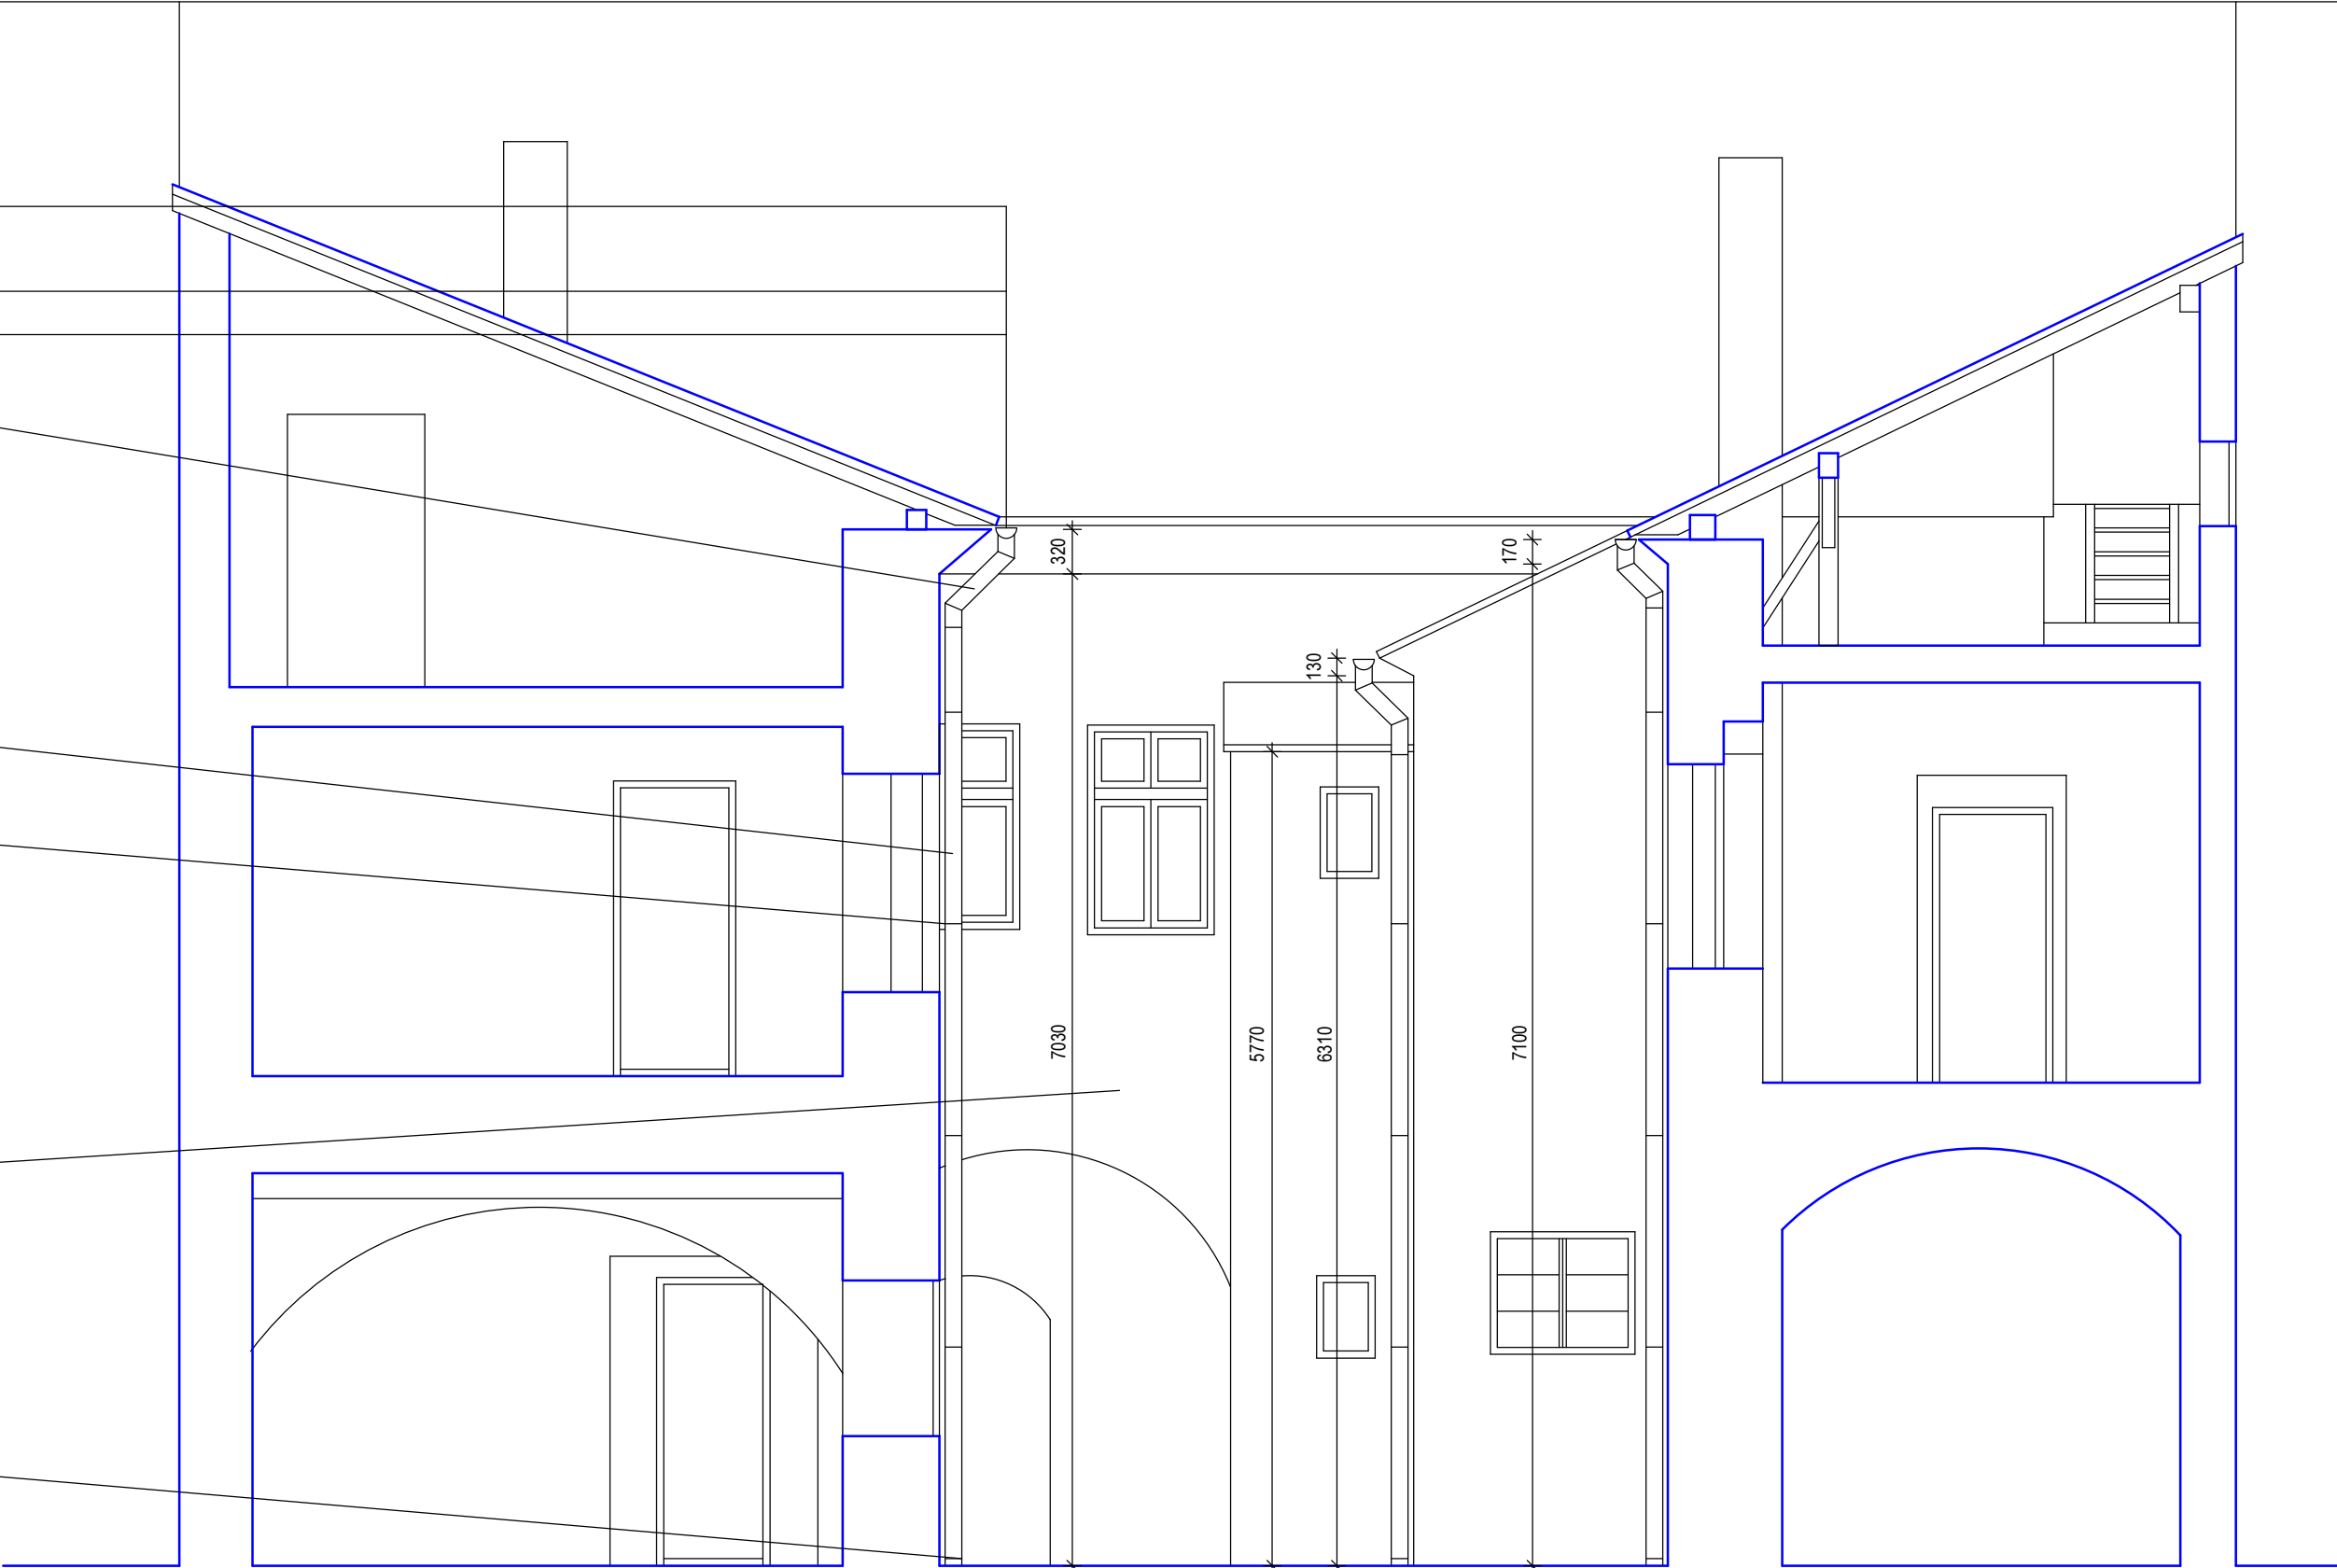

±0,000 = VSTUP DO DOMU

ING. ARCH. JAROSLAV EGERT , 362 51 JÁCHYMOV , KOMENSKÉHO 851 , TEL.353 811 632