


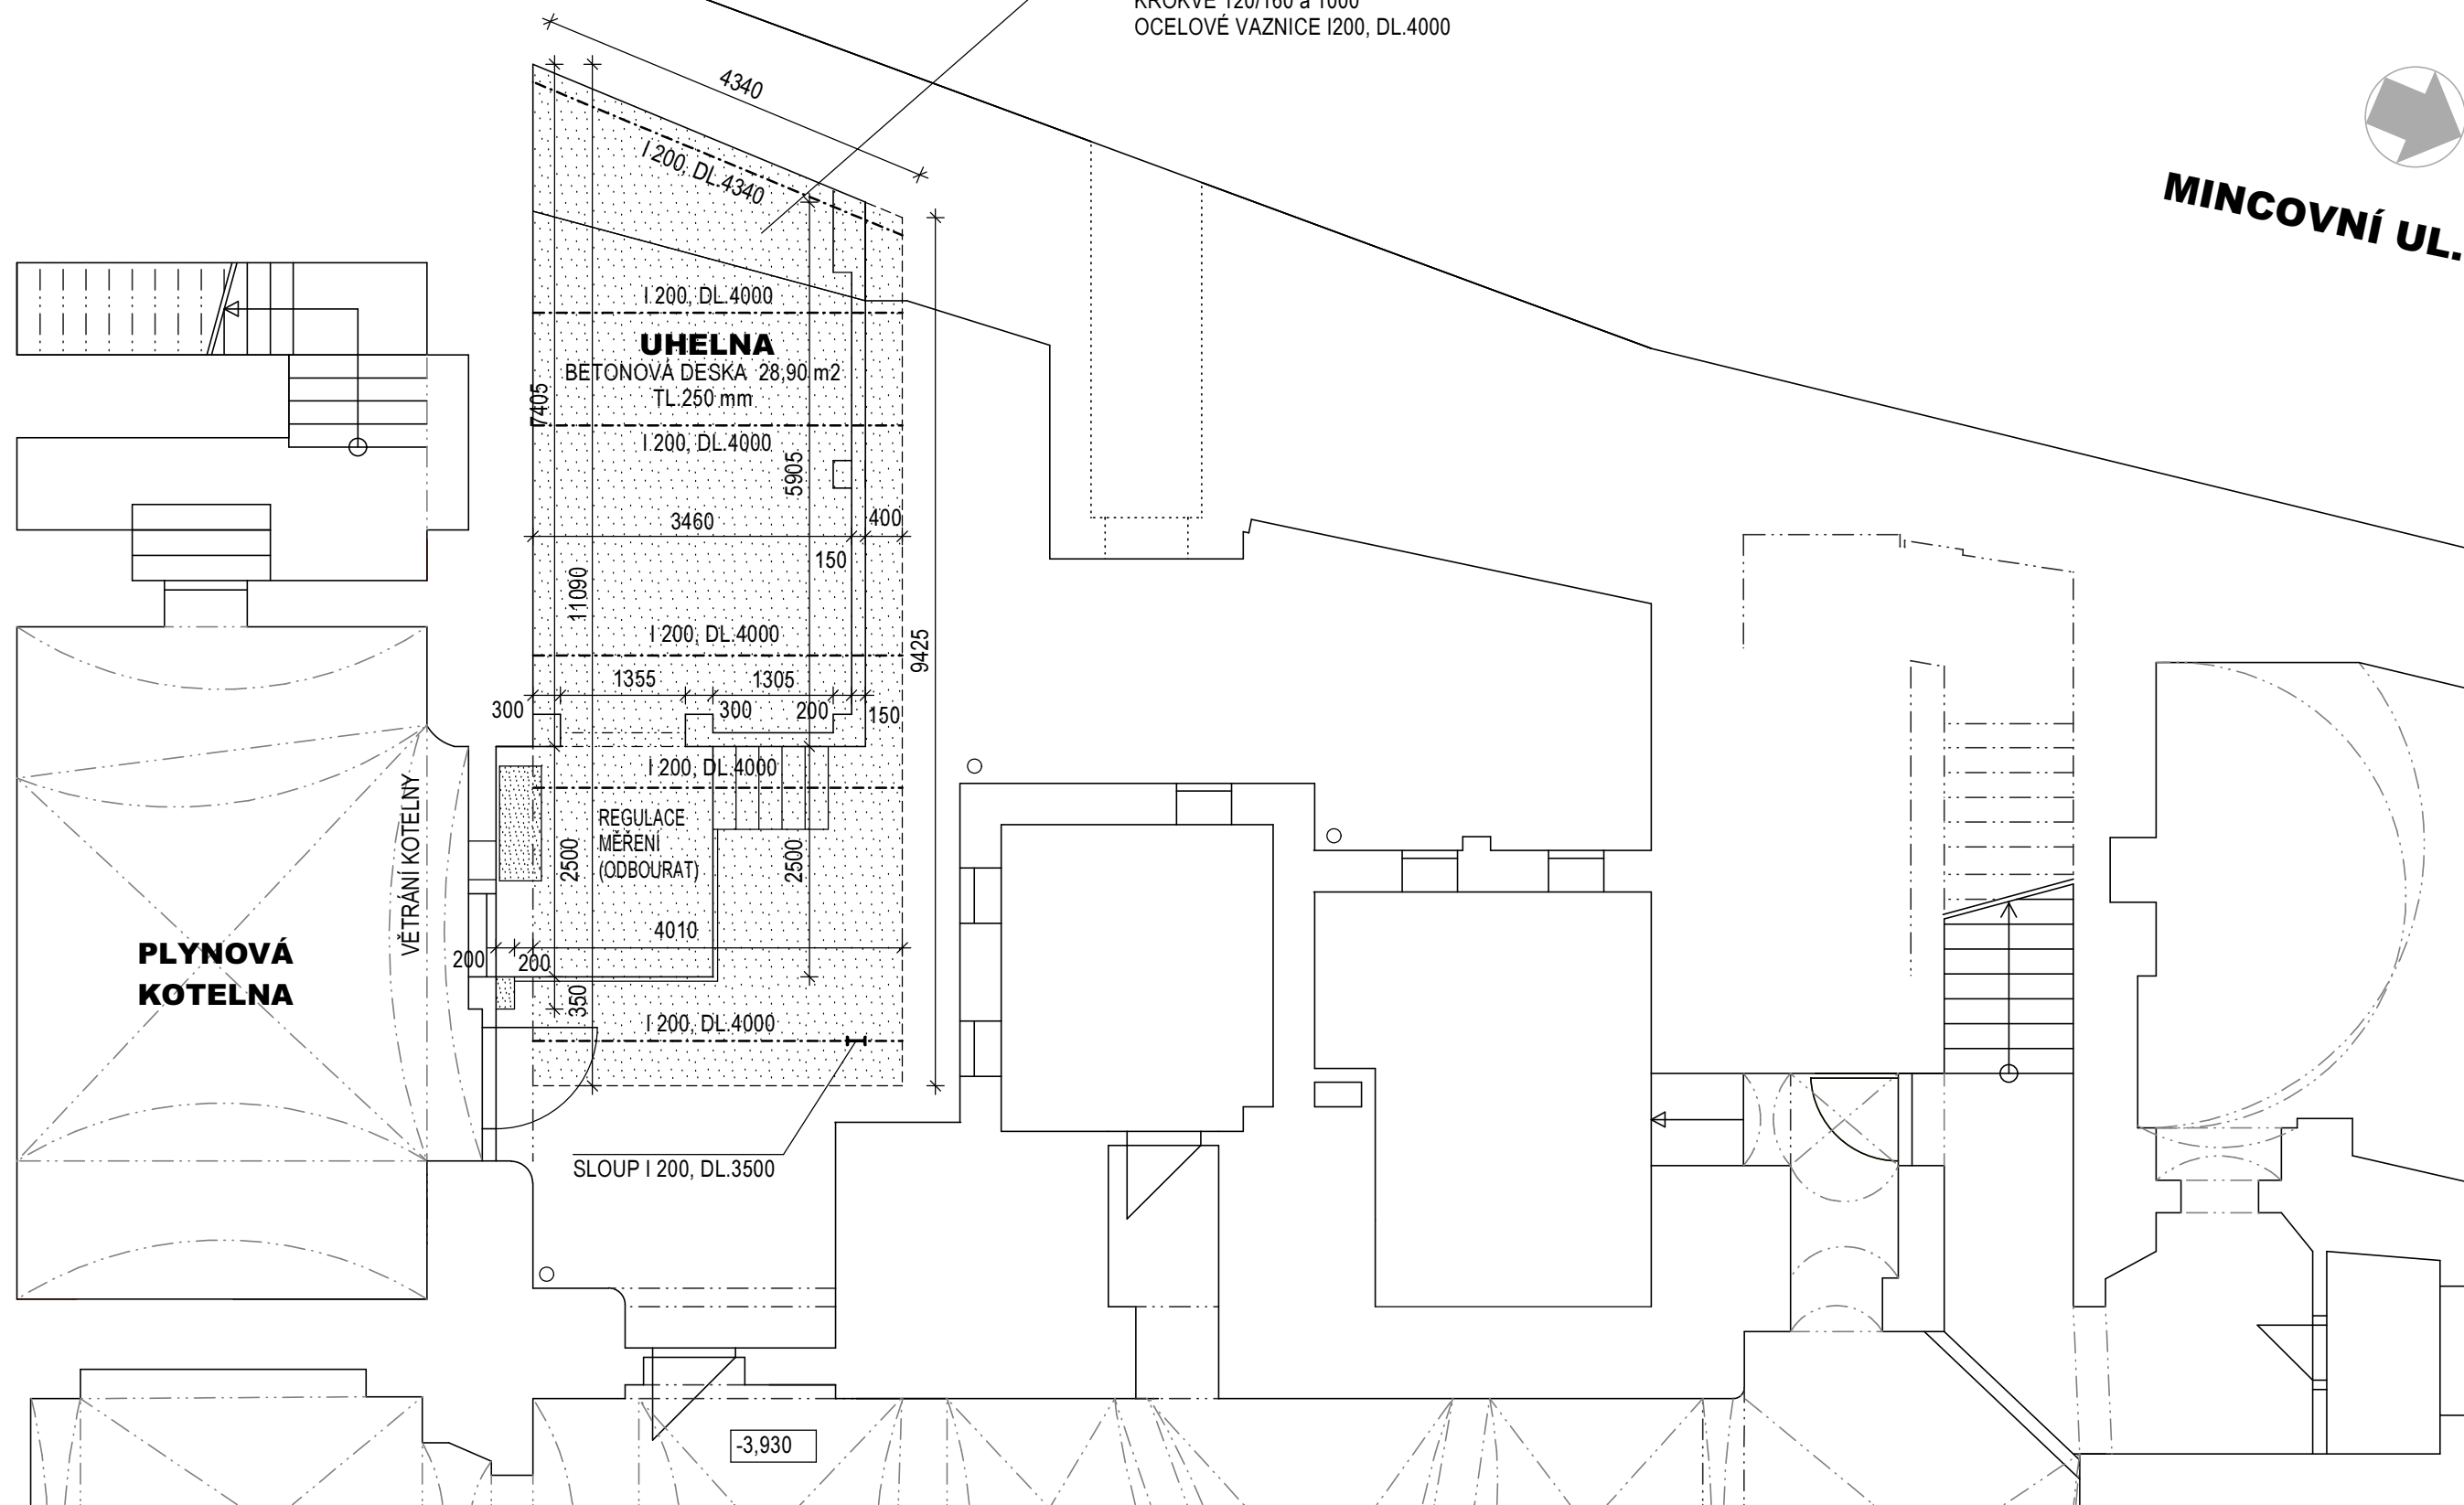

MINCOVNÍ UL.

A

STŘECHA 41,12 m²
POZINK. PLECH
DŘEVĚNÉ BEDNĚNÍ
KROKVE 120/160 á 1000
OCELOVÉ VAZNICE I200, DL.4000



A

±0,000=714,189 m n.m. (Bpv)

ING. ARCH. JAROSLAV EGERT, 362 51 JÁCHYMOV, KOMENSKÉHO 851, TEL.353 811 632



INVESTOR