


Situace ZOV

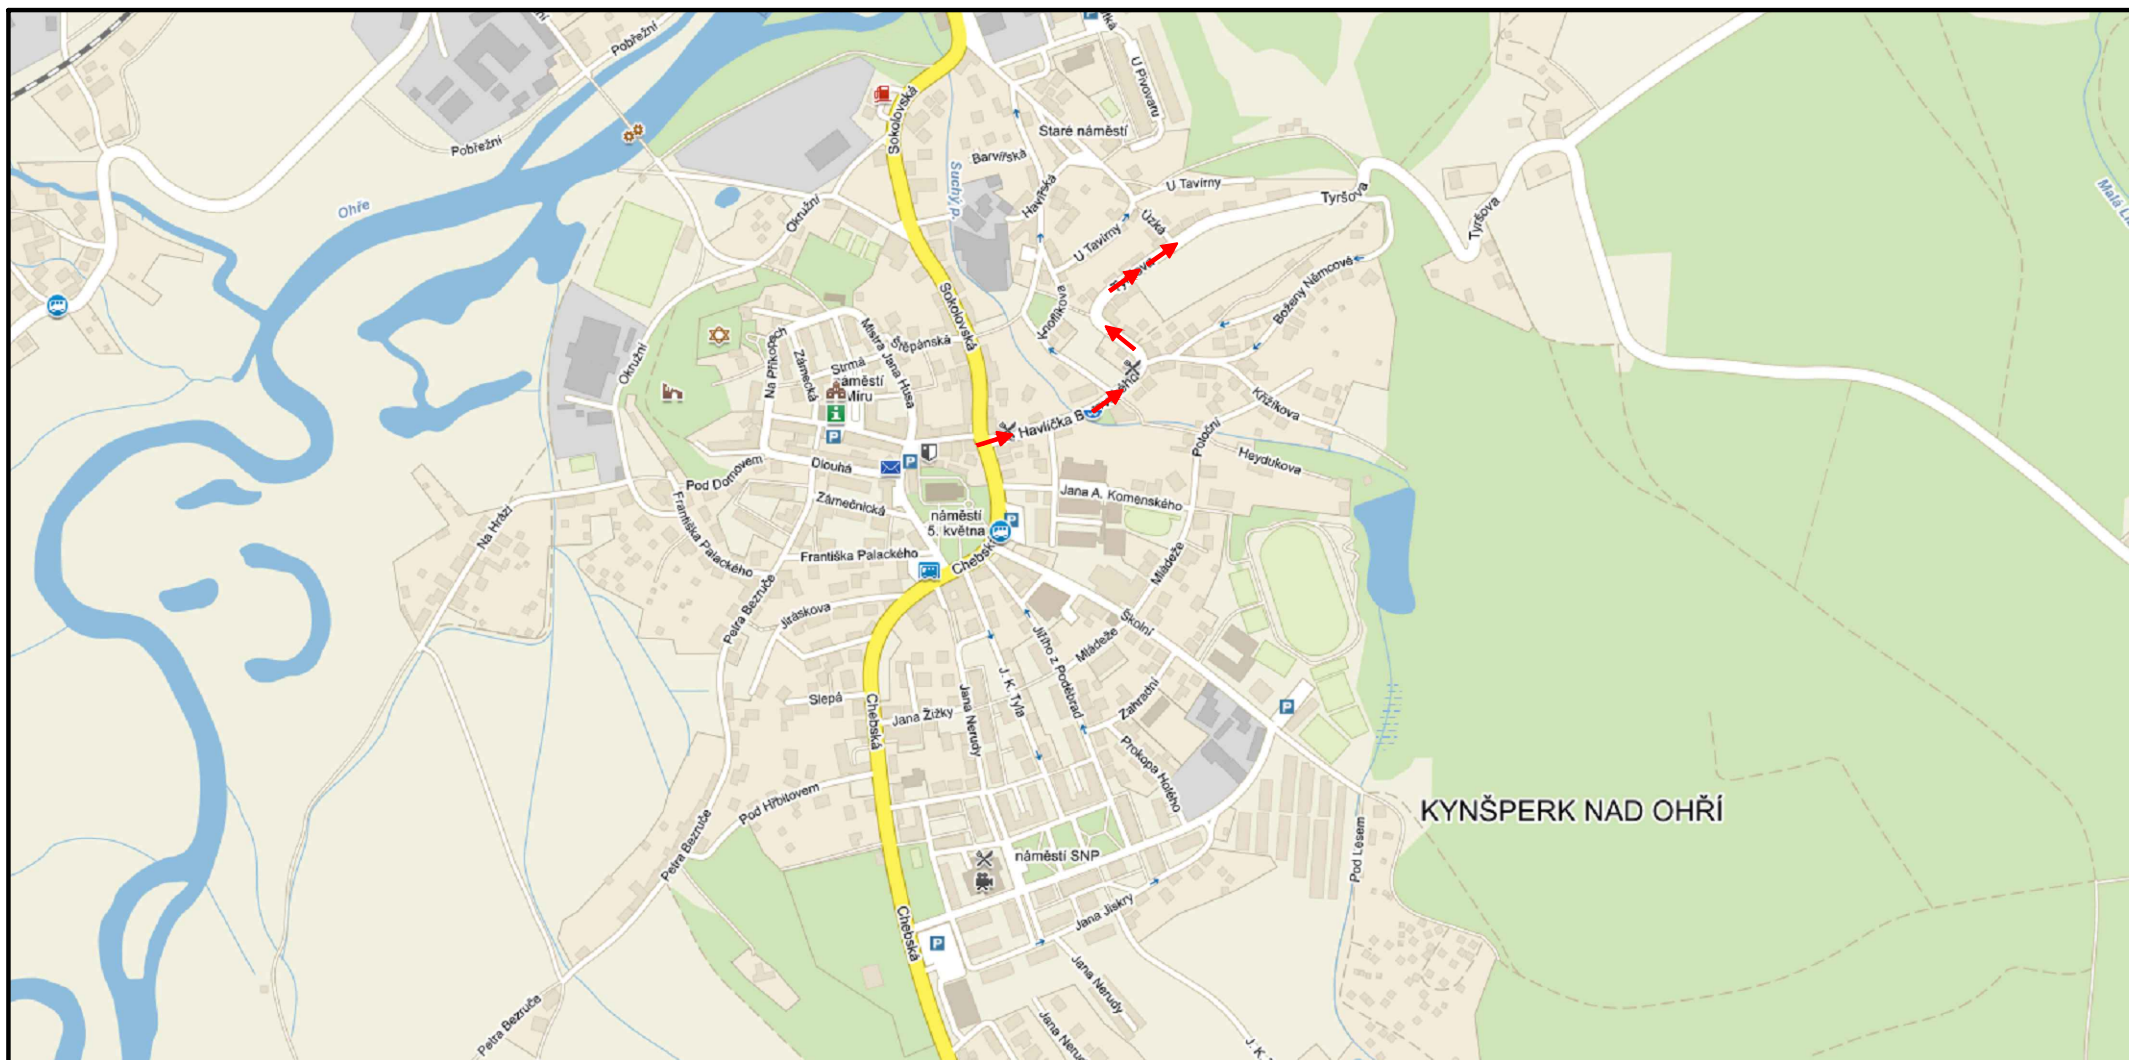

Přístup na staveniště bude zajištěn především po stávající komunikaci č. III/2123