



SCHÉMA UKONČENÍ PLYNOVODNÍ PRÍPOJKY


ŘEZ A-A

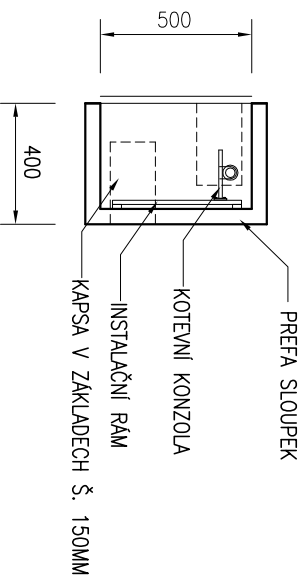

ZÁKLAD

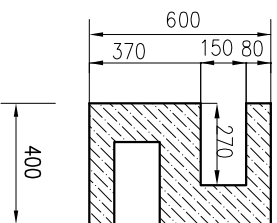


PŘECHODKA TEZAP

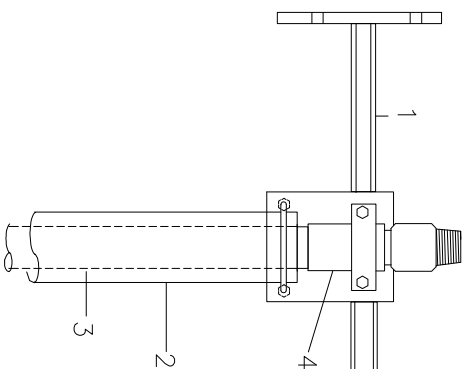


- 1 – KOTENÍ KONZOLA S POSUVNÝM DRŽÁKEM TEZAP
- 2 – OCHRANNÉ POTRUBÍ PEHD 50x2,9mm
- 3 – POTRUBÍ PŘÍPOJKY PEHD 40x3,7mm
- 4 – PŘECHODKA PEHD/ocel DL. 2M (ZKRÁTIT DLE POTŘEBY)


MĚŘENÍ


NENÍ SOUČÁSTÍ PD

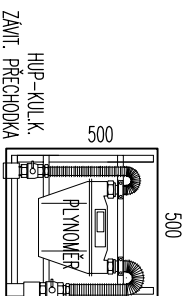

SVISLÝ ŘEZ

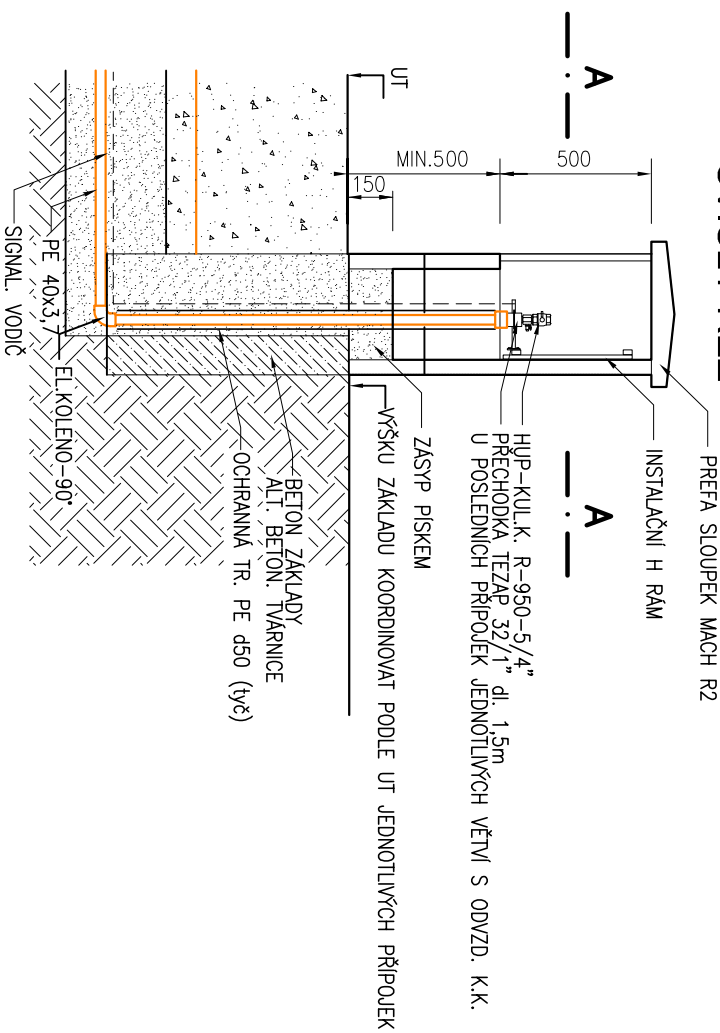

Zhotovitel: PETR KARMAZIN projektování staveb		Vyracoval Pavel HOLEC		Zak. cislo 13-UL01-019
 Turistická 26 466 06 Jablonec n.N. tel: 483 317 150 e-mail: karmazinplyn@volny.cz		Zodp. projektant Petr Karmazin		Datum 12/2015
		Tech. kontrola Petr Karmazin		Stupeň DPS
		Akce: Výstavba inženýrských sítí a komunikace pro rodinné domy v lokalitě Třešňovka, Kynšperk nad Ohří 357 51		
Příloha:		Počet formátů 2 x A4		
VZOROVÉ UKONČENÍ PŘÍLOJKY		Měřítko 1:25		
		Č. přílohy Paré		
		8		

<p>Zhotovitel DPS:</p>  <p>valbek</p>	<p>Valbek, spol. s r.o.</p> <p>Vaňurova 505/17</p> <p>460 02 Liberec 3</p>
---	---

SO 501	NTL PLYNOVOD A PŘÍPOJKY
--------	-------------------------

Objednatel:

Město Kynšperk nad Ohří
Jana A. Komenského 221/13
357 51 Kynšperk nad Ohří