


MÍSTO	KYNŠPERK N.OHŘÍ		
OCHRANNÁ PÁSMO	vodovod, kanalizace, kabely elektro NN		
POVRCH STÁVAJÍCÍ	CHD KOMUNIKACE	TERÉN	
POVRCH PO DOKONČENÍ STAVBY SILNICE	CHD KOMUNIKACE		

1 2 1'

P1

PEHD 90x5,1-56 M

1:500/100

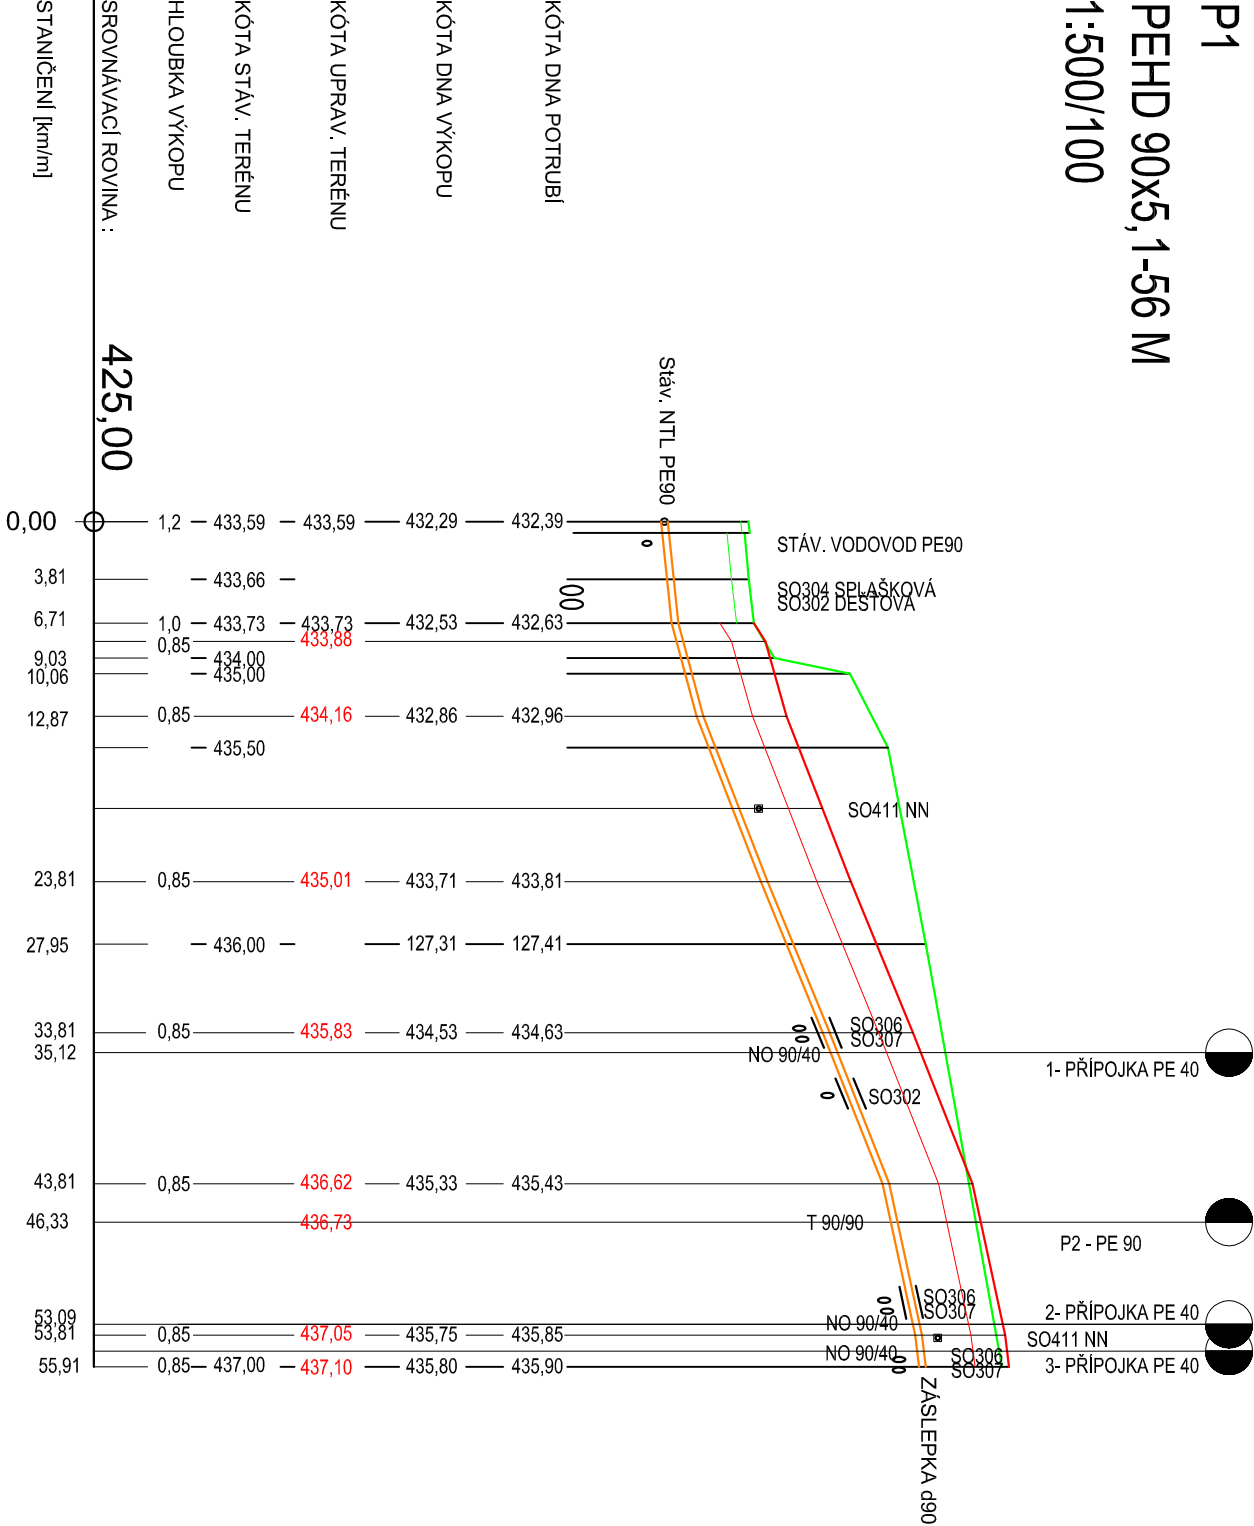

SKLON STĚNY RÝHY	svisle bez použití pažení				
ZPŮSOB TĚŽENÍ	strojně s ručním začištěním dna, v ochranném pásmu stávajících podzemních zařízení ručně !				
SPAD [%] - DÉLKA [m]	3,57%	6,71/5,36%	6,16/ 7,77%	10,94/ 8,2%	10,0/ 8,0%
MATERIÁL/DÉLKA m	PEHD 90x5,1mm mat. PE100 SDR17,6 DL. 56m				
SIGNALIZAČNÍ VODIČ	ČYV 2,5mm2 červená barva				

SO 501 NTL PLYNOVOD A PŘÍPOJKY

Objednatel:

Město Kynšperk nad Ohří  
Jana A. Komenského 221/13  
357 51 Kynšperk nad Ohří

Zhotovitel DPS:



Valbek, spol. s r.o.  
Vaňurova 505/17  
460 02 Liberec 3

Zhotovitel:

PETR KARMAZÍN  
projektování staveb



Akce:

Výstavba inženýrských sítí a komunikace  
pro rodinné domy v lokalitě Třešňovka,  
Kynšperk nad Ohří 357 51

Příloha:

PODÉLNÝ PROFIL P1

Zak. číslo 13-UL-01-019

Datum 12/2015

Stupeň DPS

Počet formátů 2 x A4

Měřítko 1:500/100

Č. přílohy Paré

4