



Vodárny a kanalizace Karlovy Vary, a.s.

360 07 Karlovy Vary - Doubí, Studentská 328/6

zapsané s účinností od 1.1.1994 v OR u KS Plzeň, odd. B, vložka č. 3

Město/katastr Jáchymov

Číslo jednací : 2016/01558

Čtvrť/Ulice Hornická, p.č. 4884/5

Datum : 13.10.2016

č.p. :

Za účelem : rekonstrukce komunikace a odvodnění

Investor/projektant : Daniela Dariusová - AZ Consult, s.r.o.

Zasláno : e-mail

Stupeň : zákres sítí

Provoz vodovodů : Ostrov, p.Fric, tel.: 602 841 566, mfric@vodakva.cz

Provoz kanalizace : p.Dietl, tel.: 602 835 474, rdietl@vodakva.cz

Zakreslil : Marcela Přikrylová

Vodovodní a kanalizační zařízení jsou na situaci zakreslena informativně dle stávající dokumentace VAK K. Vary, a.s. Zařízení je nutno upřesnit vytýčením na místě. Přesné vytýčení vodovodních a kanalizačních zařízení vám zajistí naše příslušné provozy vodovodů a kanalizace.

Požadujeme dodržet ochranné pásmo vodovodu a kanalizace, které je min. 1,5 m od líce potrubí na obě strany (u potrubí do prům. 500 mm) a min. 2,5 m od líce potrubí na obě strany (u potrubí nad prům. 500 mm).

U potrubí (vodovodu a kanalizace) o průměru nad 200 mm včetně, jehož dno je uloženo v hloubce větší než 2,5 m pod upraveným povrchem, se vzdálenost od vnějšího líce zvyšuje o 1,0 m.

Při realizaci stavby nesmí dojít k výrazným změnám v krytí vodovodního a kanalizačního potrubí.

Tento doklad nenahrazuje vyjádření k územnímu souhlasu, územnímu/stavebnímu řízení. Technické řešení (projektovou dokumentaci) požadujeme předložit na VaK K.Vary k odsouhlasení.

Při dalším jednání ohledně předmětné akce používejte prosím příslušné číslo jednací.
CO : vlastní

Datum :

13 -10- 2016

Vodárny a kanalizace Karlovy Vary, a.s.

Studentská 328/64

Technický útvar 4

360 07 Karlovy Vary - Doubí

Podpis :

Tel.: 359 010 111
Fax: 359 010 333

E-mail:
info@vodakva.cz

IČO: 49 78 92 28
DIČ: CZ 49 78 92 28

Komerční banka Karlovy Vary
číslo účtu: 1608 341 / 0100

V010 V00
N: 1200

Vodárny a kanalizace Karlovy Vary, a. s.
Vodovodní ~~rozvody~~ rozvody jsou
informativně zakresleny dle stávající
dokumentace VAK Karlovy Vary.
Zařízení je nutno upřesnit výtčením
přímo na místě.

Datum: 13-10-2016


Podpis: *[Signature]*

Vodárny a kanalizace Karlovy Vary, a.s.


Studentská 328/64


Technický útvar

360 07 Karlovy Vary - Doubí

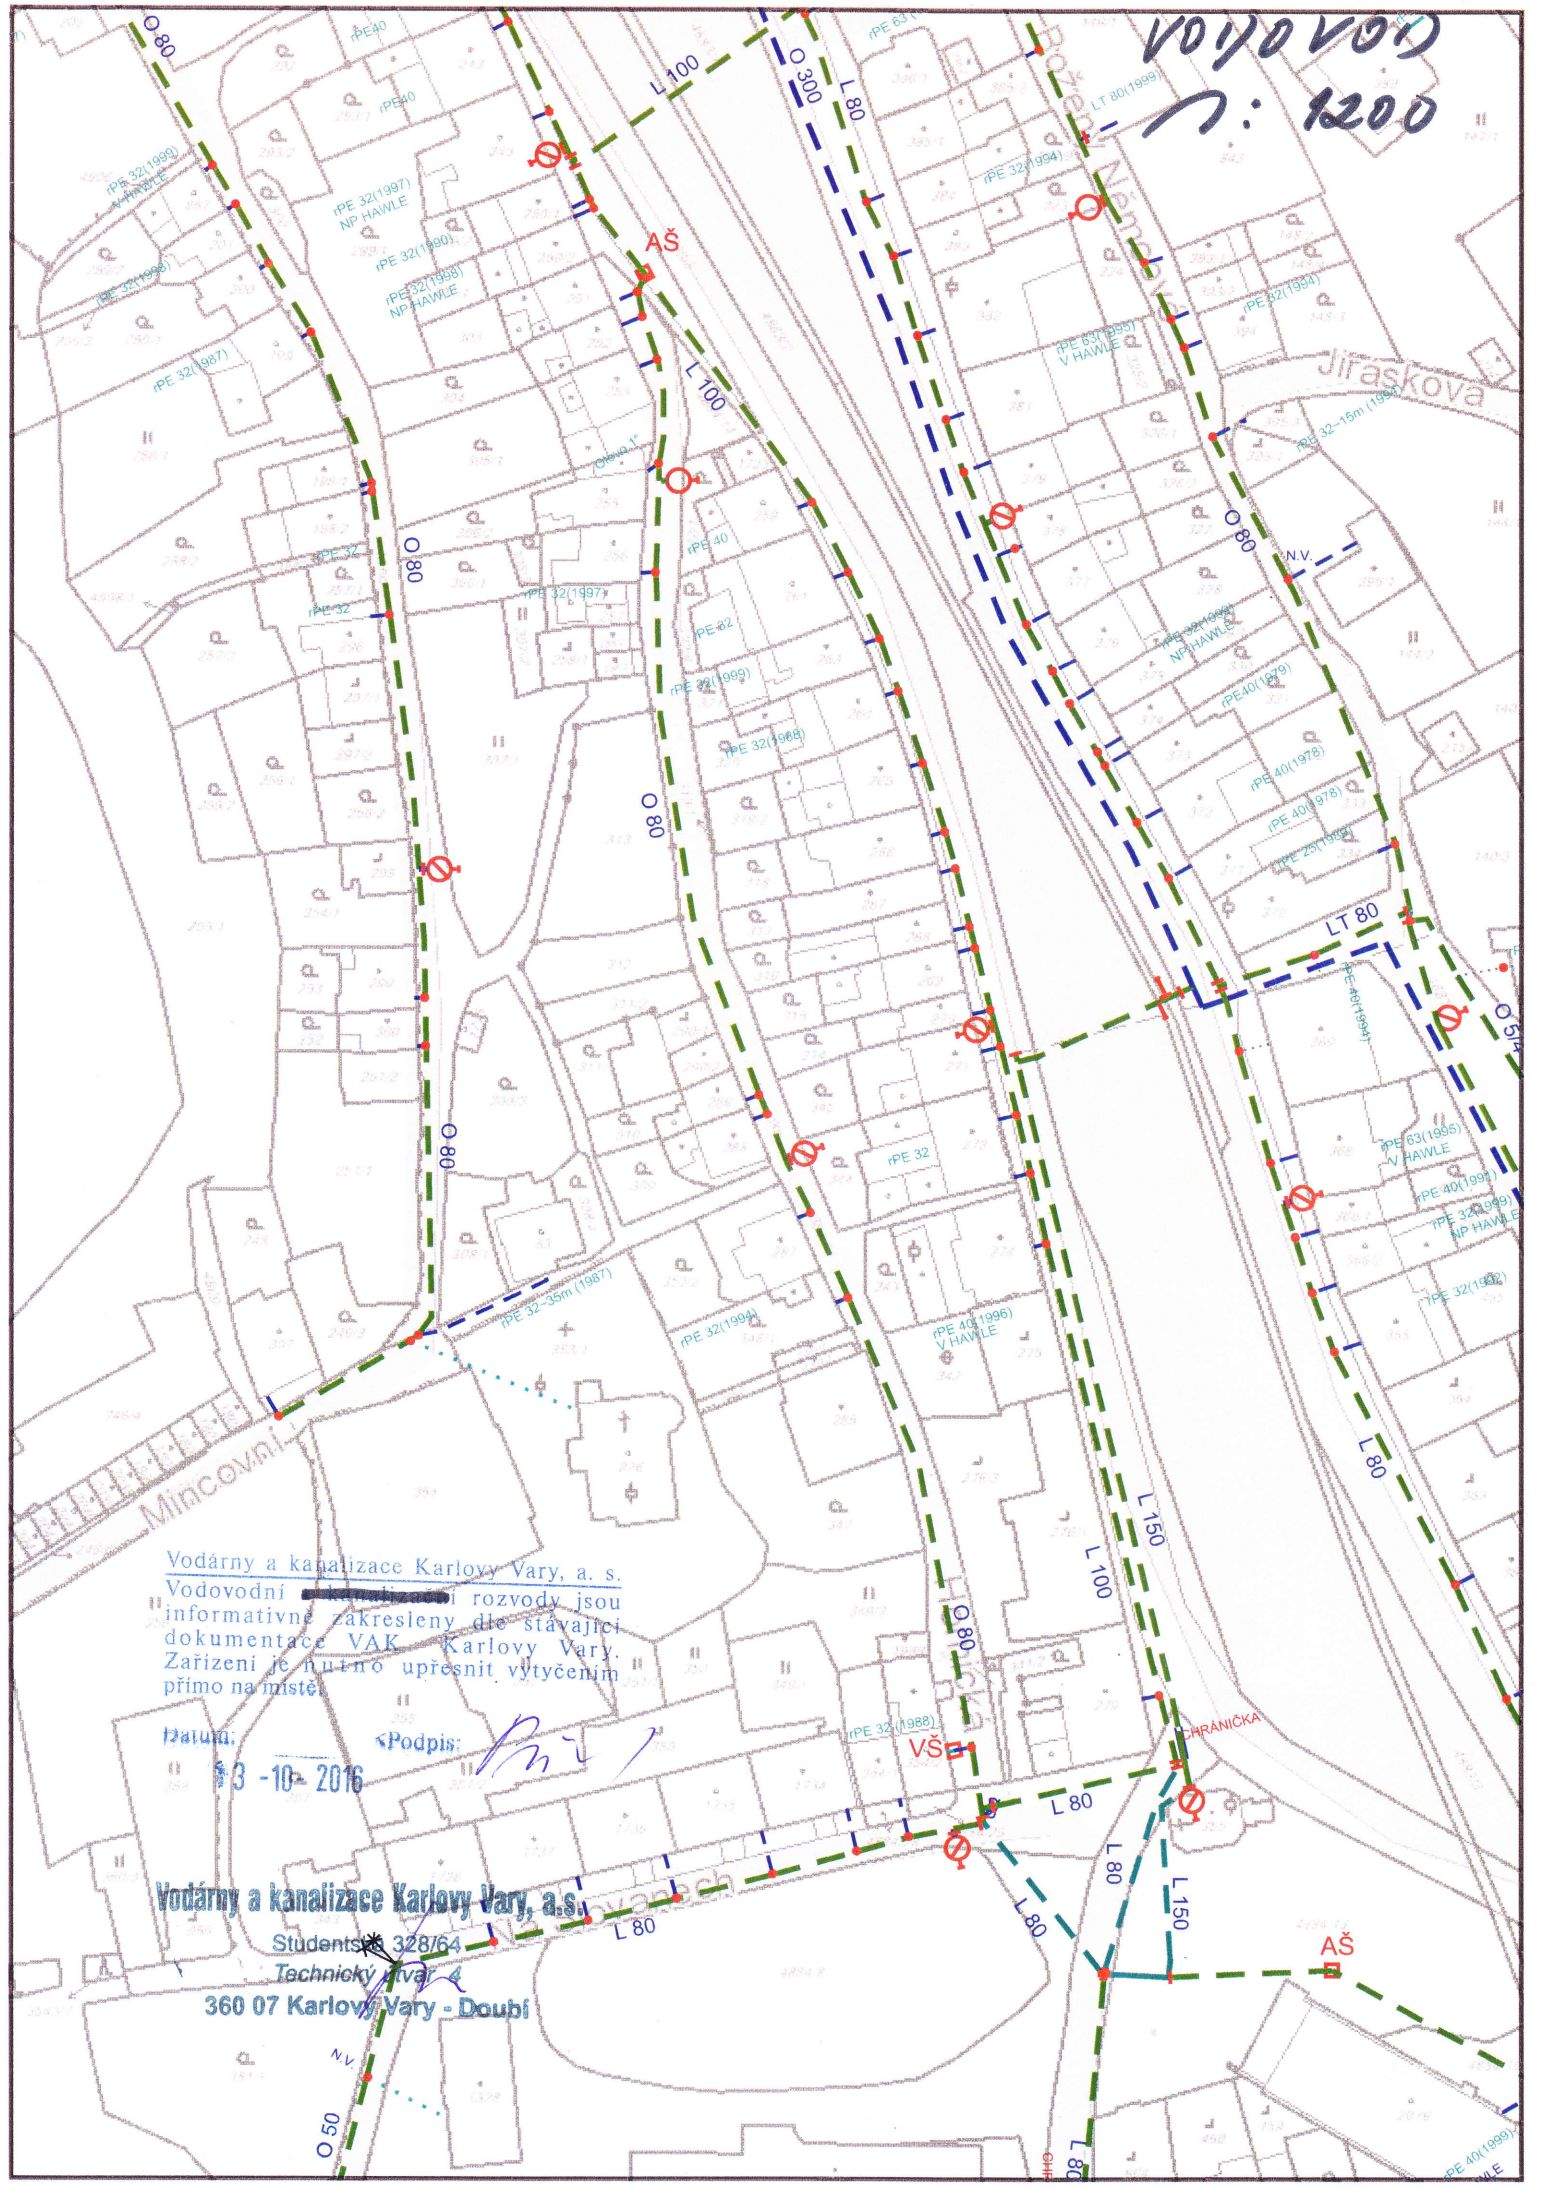

7: 1200

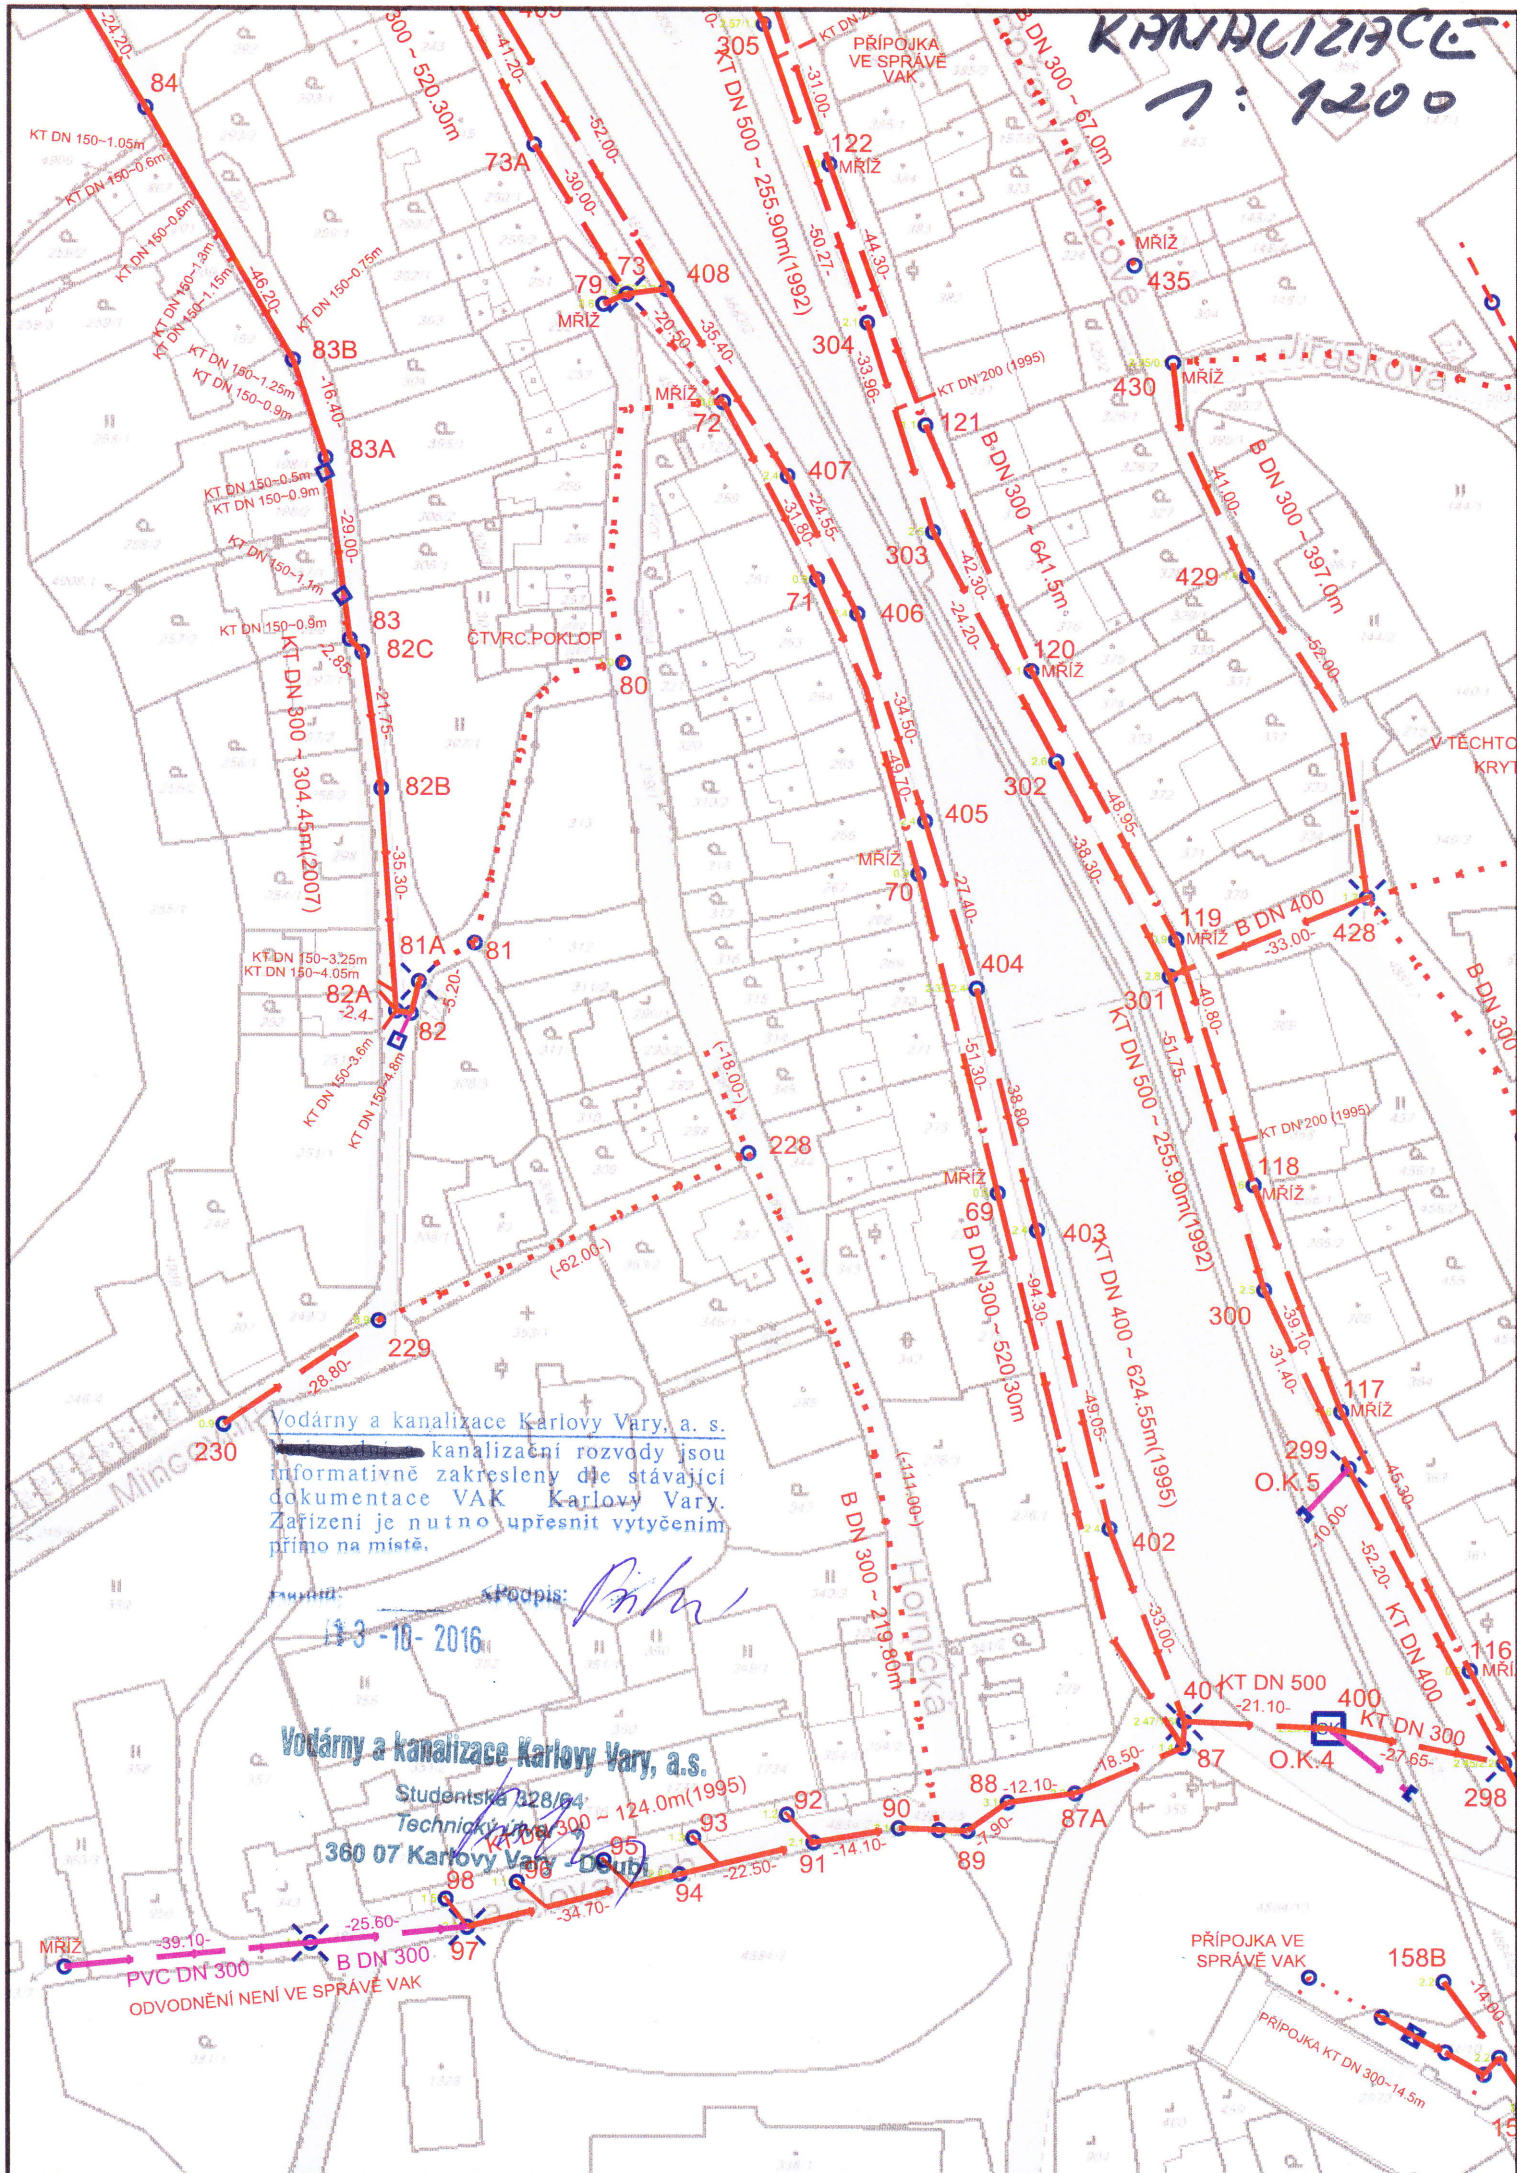

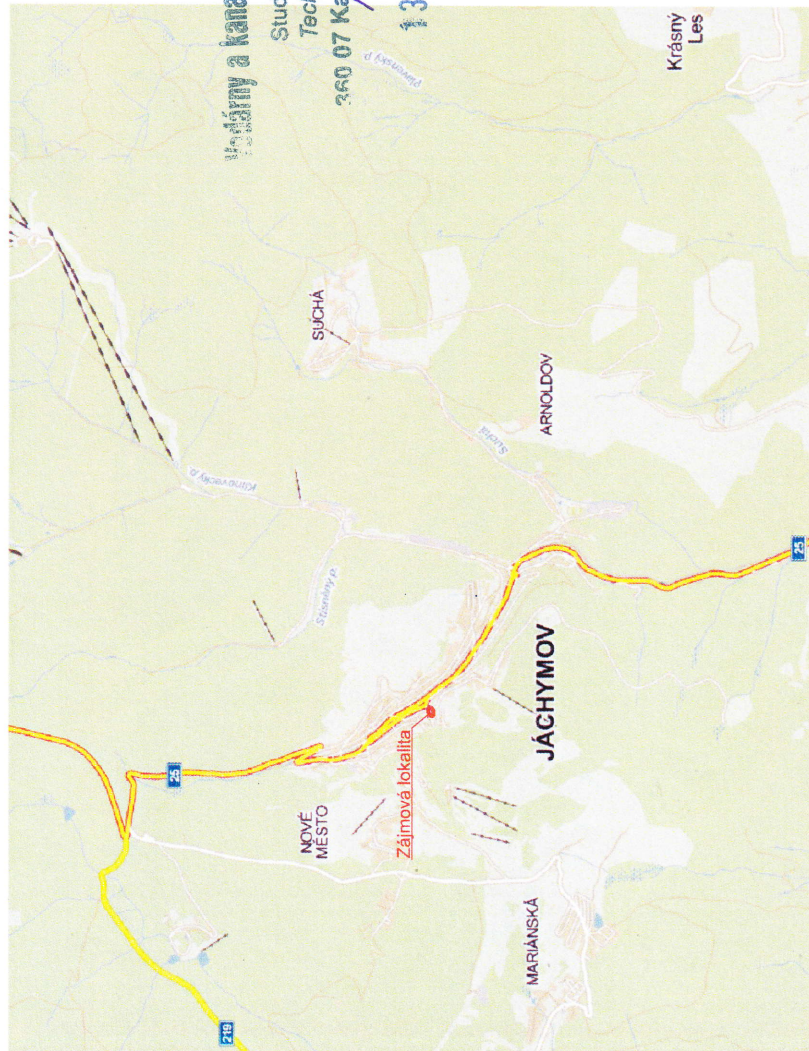

AZ CONSULT, spol. s r. o.

Číslo zakázky 189/16

Výrobek uvolněn k použití

Datum X/2016

SOUŘADNICOVÝ SYSTÉM: S-JTSK
VÝŠKOVÝ SYSTÉM: Bp.v
OBEC: Jáchymov (555215)
KATASTRÁLNÍ ÚZEMÍ: Jáchymov (656437)
OKRES: Karlovy Vary



AZCONSULT® spol. s r. o. Křižská 12, 400 01 Ústí nad Labem Tel.: 475 240 888 Tel/fax: 475 240 864 E-mail: azconsult@azconsult.cz CSN EN ISO 9001		Za souhrn: ... Formát: 2 x A4 Č. paré: Č. přílohy: B.1	
Stupně: DOS Č. zak.: 189/16 Datum: X/2016 Měřítko: ...			
Odpov. proj.: Daniela Dariusová, DiS Vypracoval: Bc. Jana Nirková Komplexně: Daniela Dariusová, DiS Kval.: Karlovský Místo: Jáchymov Objevitel: Město Jáchymov, Náměstí Republiky 1, 362 51 Jáchymov Akce: Jáchymov - Rekonstrukce komunikace - ulice Hornická Přehledná situace			
Výkres:			
DOKUMENTACE LZE UŽÍVAT POUZE VE SMYSLU PŘÍSLUŠNÉ SMLOUVY O DÍLO, KOPÍROVÁNÍ A ROZŠÍŘOVÁNÍ POUZE PO PŘEDCHOZÍM SOUHLASU AZCONSULT spol. s r. o.			