
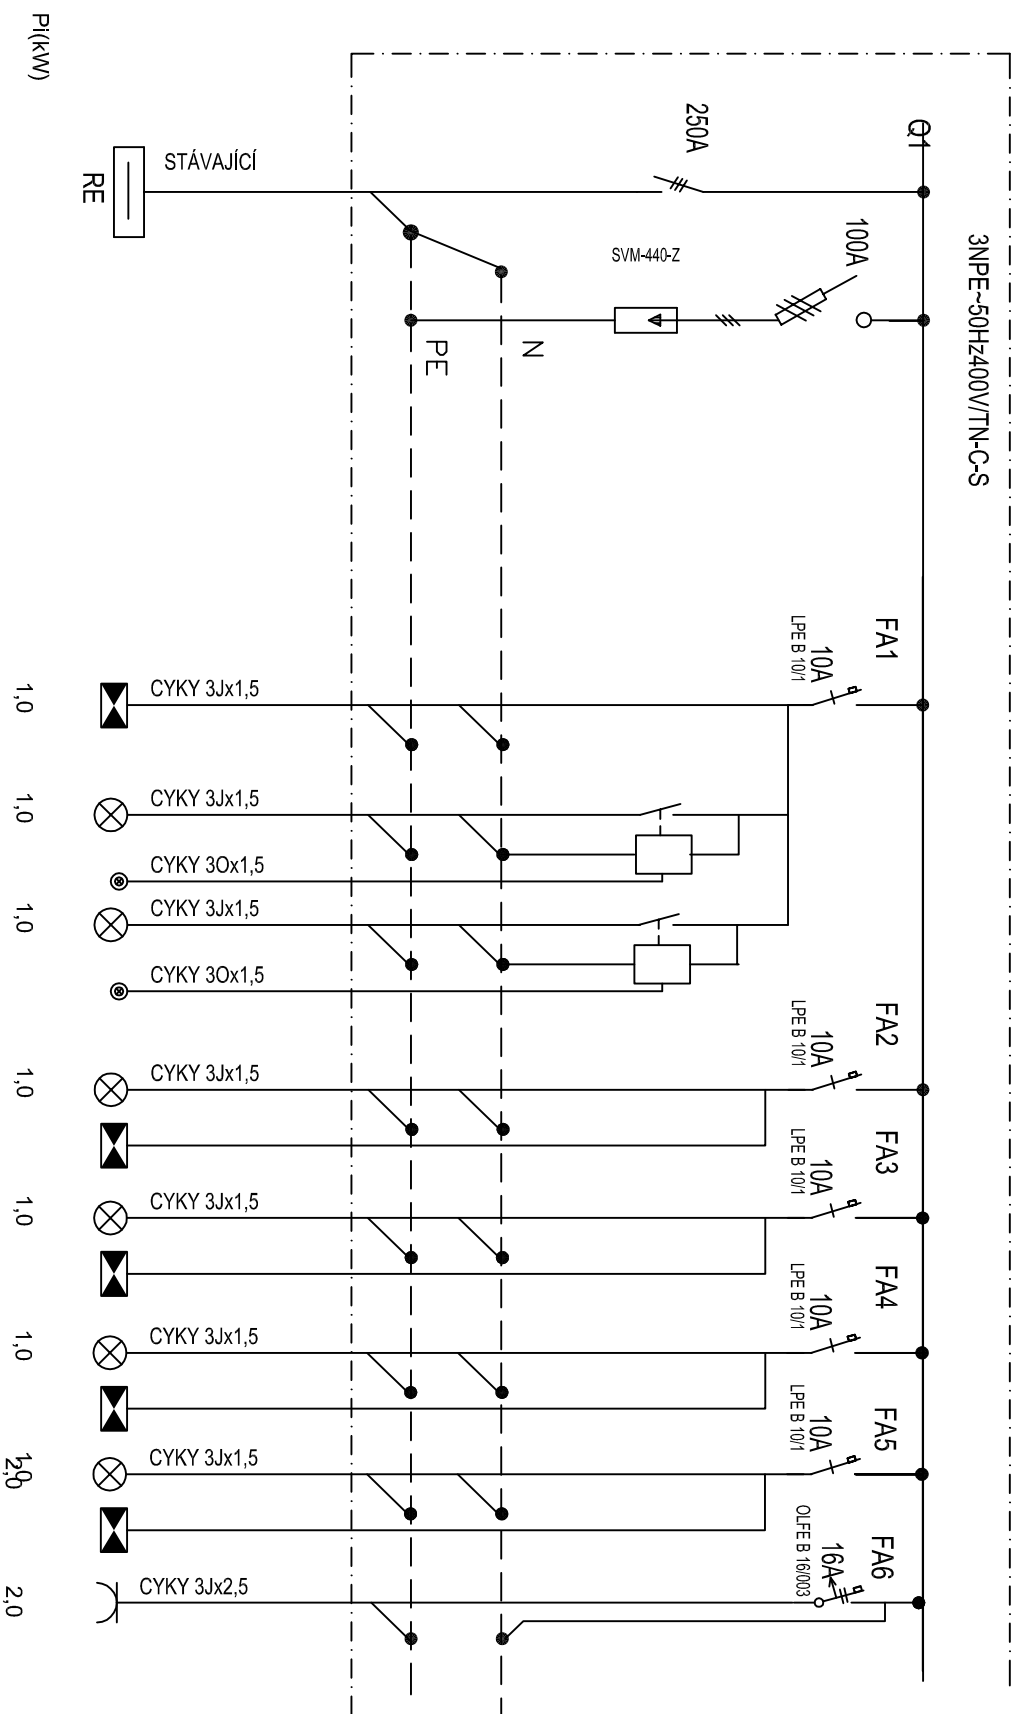


ZPRACOVATEL ČÁSTI			<b>SELM s.r.o.</b> 17. listopadu 1565 252 63 Roztoky u Prahy IČO: 25 67 62 29 Provozovna: Praha 8 - Podvodářskou věží 1A Tel: +420 286 890 572, +420 286 890 575
VEDOUcí ZAKÁZKY Ing. Milan Šafář	VYPRACOVAL Koubík	SCHVÁLIL Ing. Jan Mixa	

VEDOUcí ZAKÁZKY Ing. arch. MICHAL HLAVÁČEK		HLAVNí ARCHITEKT Ing. arch. MICHAL HLAVÁČEK	VYPRACOVAL	<div>ARCHITEKT</div> <div> <b>HLAVÁČEK</b> ARCHITEKTI</div> <div><b>Hlaváček - architekti s.r.o.</b> Vítězné náměstí 2/577, 160 00 Praha 6 tel.: +420 222 744 300, fax: +420 220 561 546 kristina.hlavackova@hlavacek-architekti.cz www.hlavacek-architekti.cz   IČO: 259 26 497</div>		
HIP Ing. DANIELA MAXOVÁ		HLAVNí PROJEKTANT Ing. PETRA NOVÁKOVÁ	SCHVÁLIL Ing. arch. MICHAL HLAVÁČEK			
<div>INVESTOR</div> <div>MÚ JÁCHYMOV</div> <div>NÁMĚSTÍ REPUBLIKY 1, 362 51 JÁCHYMOV</div> <div>AKCE</div> <div>HISTORICKÁ RADNICE V JÁCHYMOVĚ</div> <div>JAKO VÍCEÚČELOVÉ EXPOZIČNĚ-SPOLEČENSKÉ CENTRUM</div> <div>1.PP - EXPOZICE MONTÁNNÍHO KULTURNÍHO DĚDICTVÍ</div> <div>Katastrální území: 555215 JÁCHYMOV</div> <div>Číslo katastru: 224</div> <div>OBSAH</div> <div>ROZVADĚČ R1.PP-2</div>				DATUM	ČÍSLO ZAKÁZKY	NAHRAZUJE VÝKRES Č.
				02/2017	HA.16.01.751	***
				STUPEŇ	FORMÁTY	ČÍSLO PARÉ
				PDPS	5A4	
ČÁST DOKUMENTACE	MĚŘITKO					
ELSIL						
OBJEKT	ČÍSLO VÝKRESU					

04



## PŘÍVOD Z RE

## PŘEPĚŤOVÁ OCHRANA

## OBVOD Č.

→ Osvětlení nouzové

## 1a Osvětlení

Ovládání

## 1b Osvětlení

Ovládání

~ Osvětlení

Osvětlení nouzové

ω Osvětlení

Osvětlení nouzové

## ➤ Osvětlení


Osvětlení nouzové

## 5 Osvětlení

Osvětlení nouzové


9 Projektory

3NPE-50Hz400V/TN-C-S

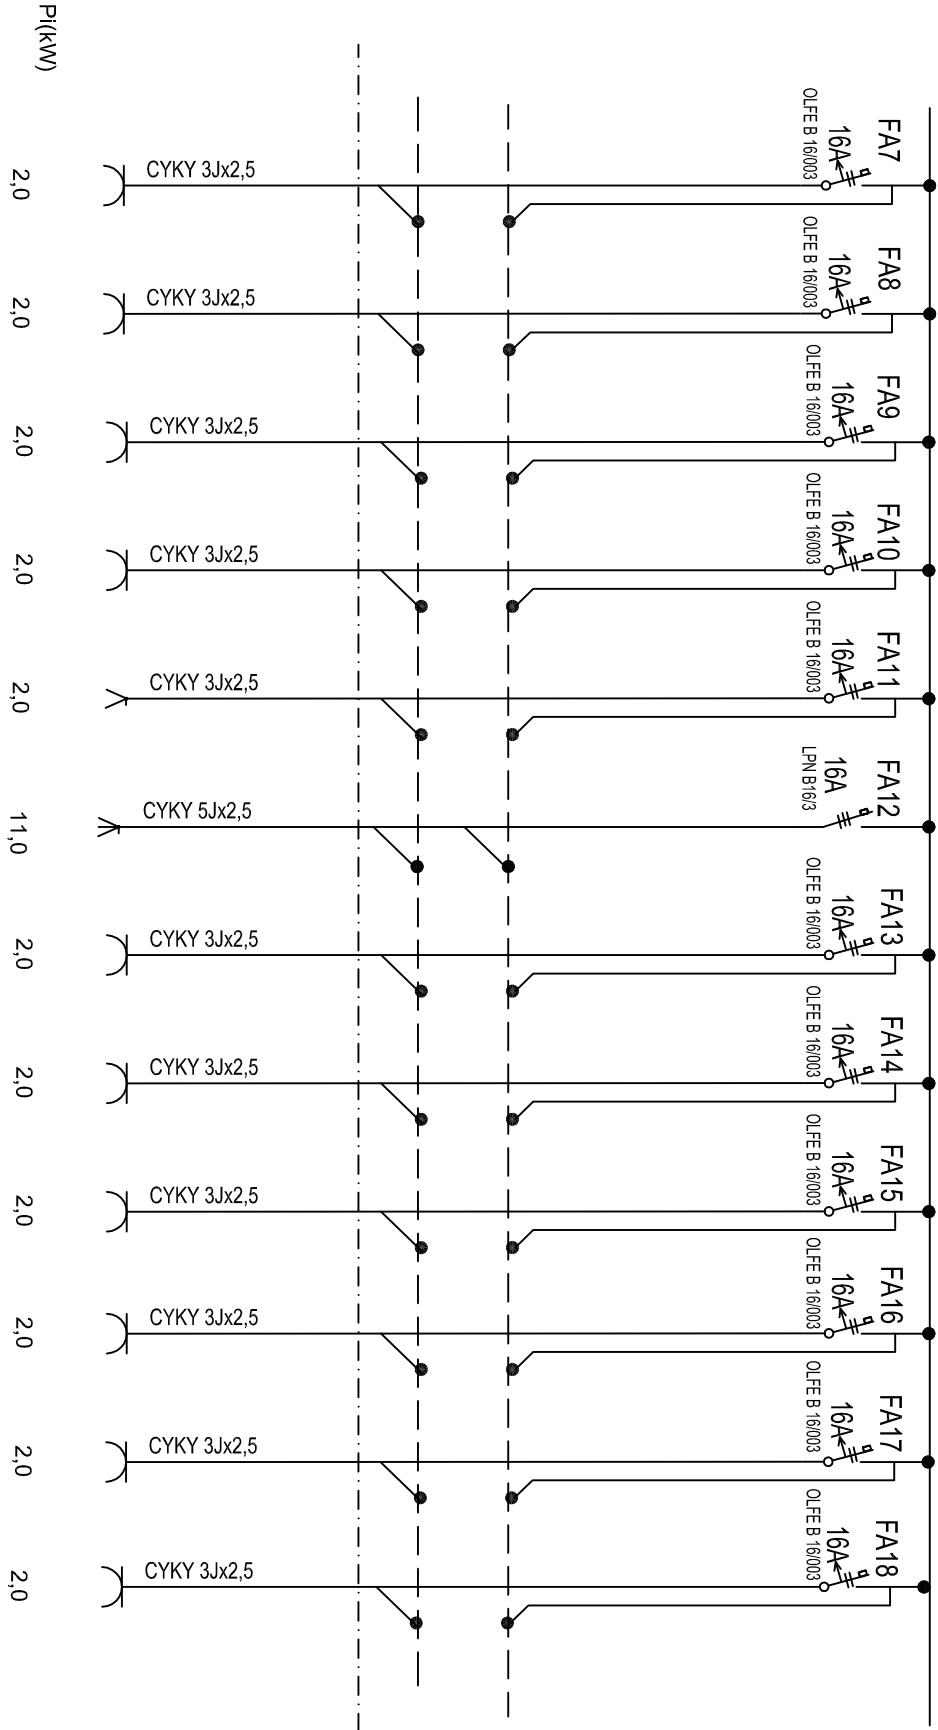


OBVOD Č.		P(kW)
7	Projektory	2,0
8	Projektory	2,0
9	Zásuvky	2,0
10	Zásuvky	2,0
11	Pisoáry	2,0
12	Boiler	11,0
13	Zásuvky	2,0
14	Zásuvky	2,0
15	Zásuvky	2,0
16	Zásuvky	2,0
17	Zásuvky	2,0
18	Zásuvky	2,0

3NPE~50Hz400V/TN-C-S

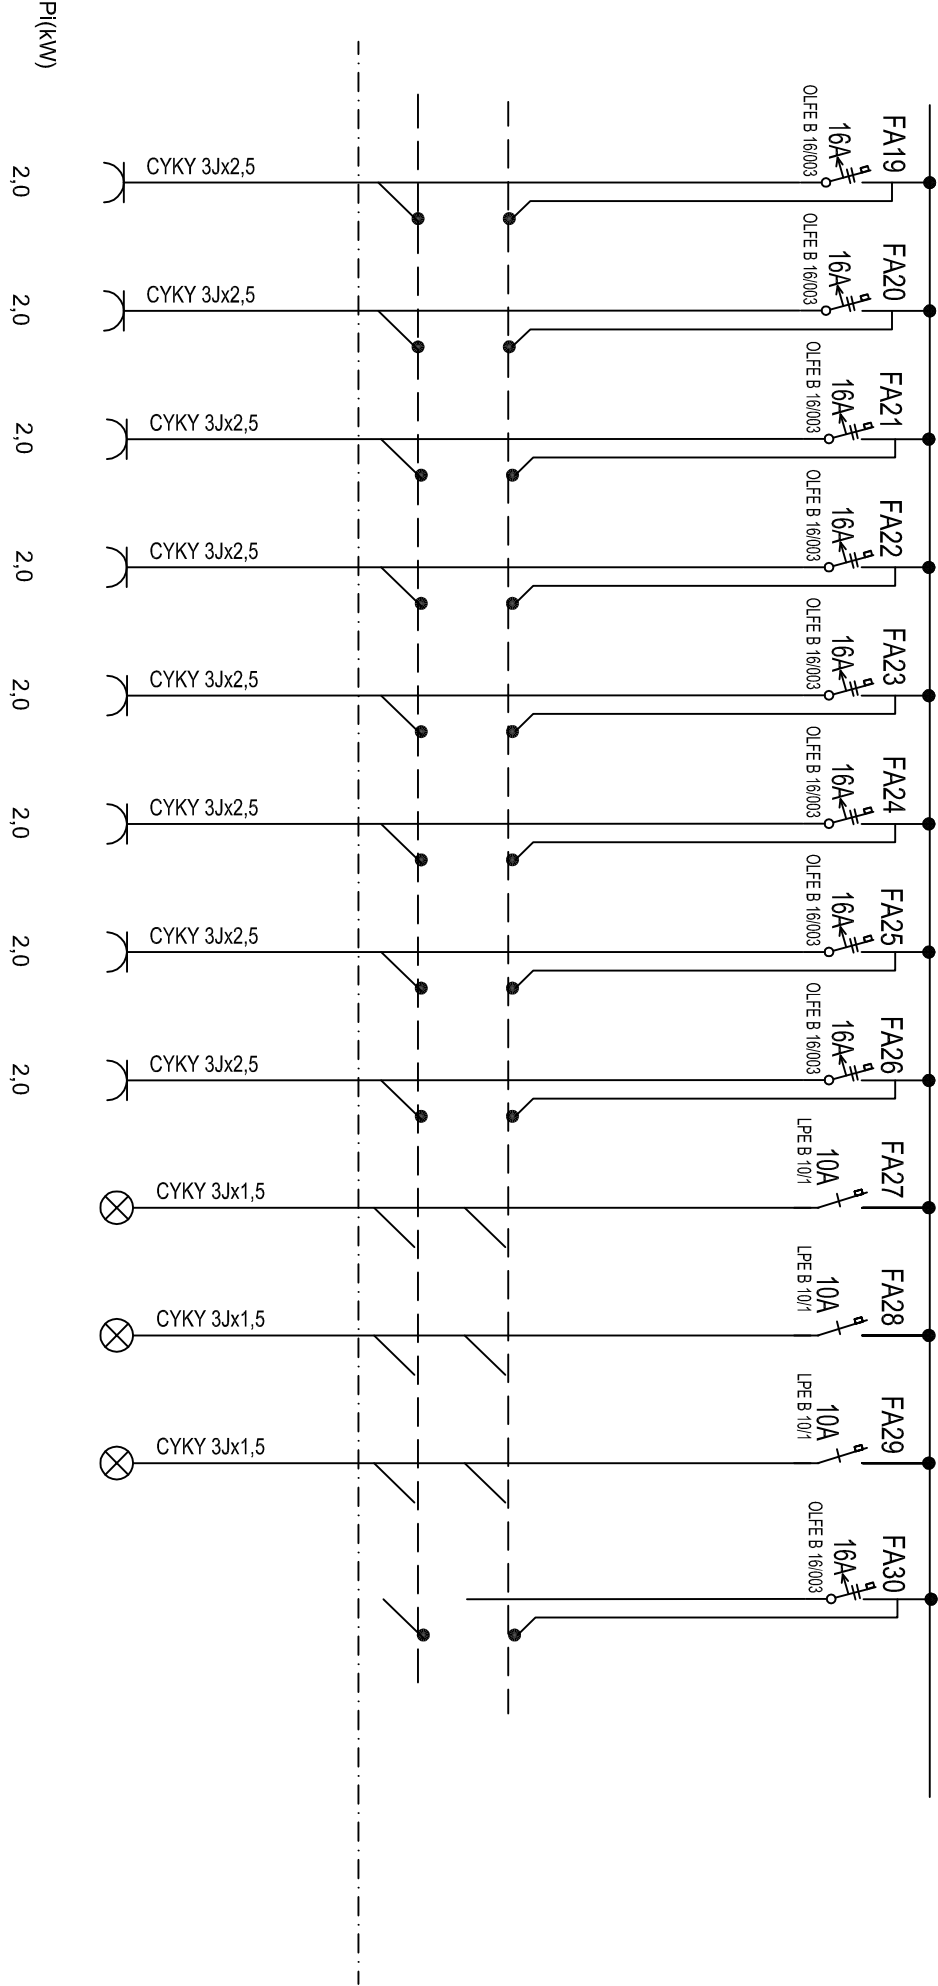

ROZVADĚČ R1.PP-2

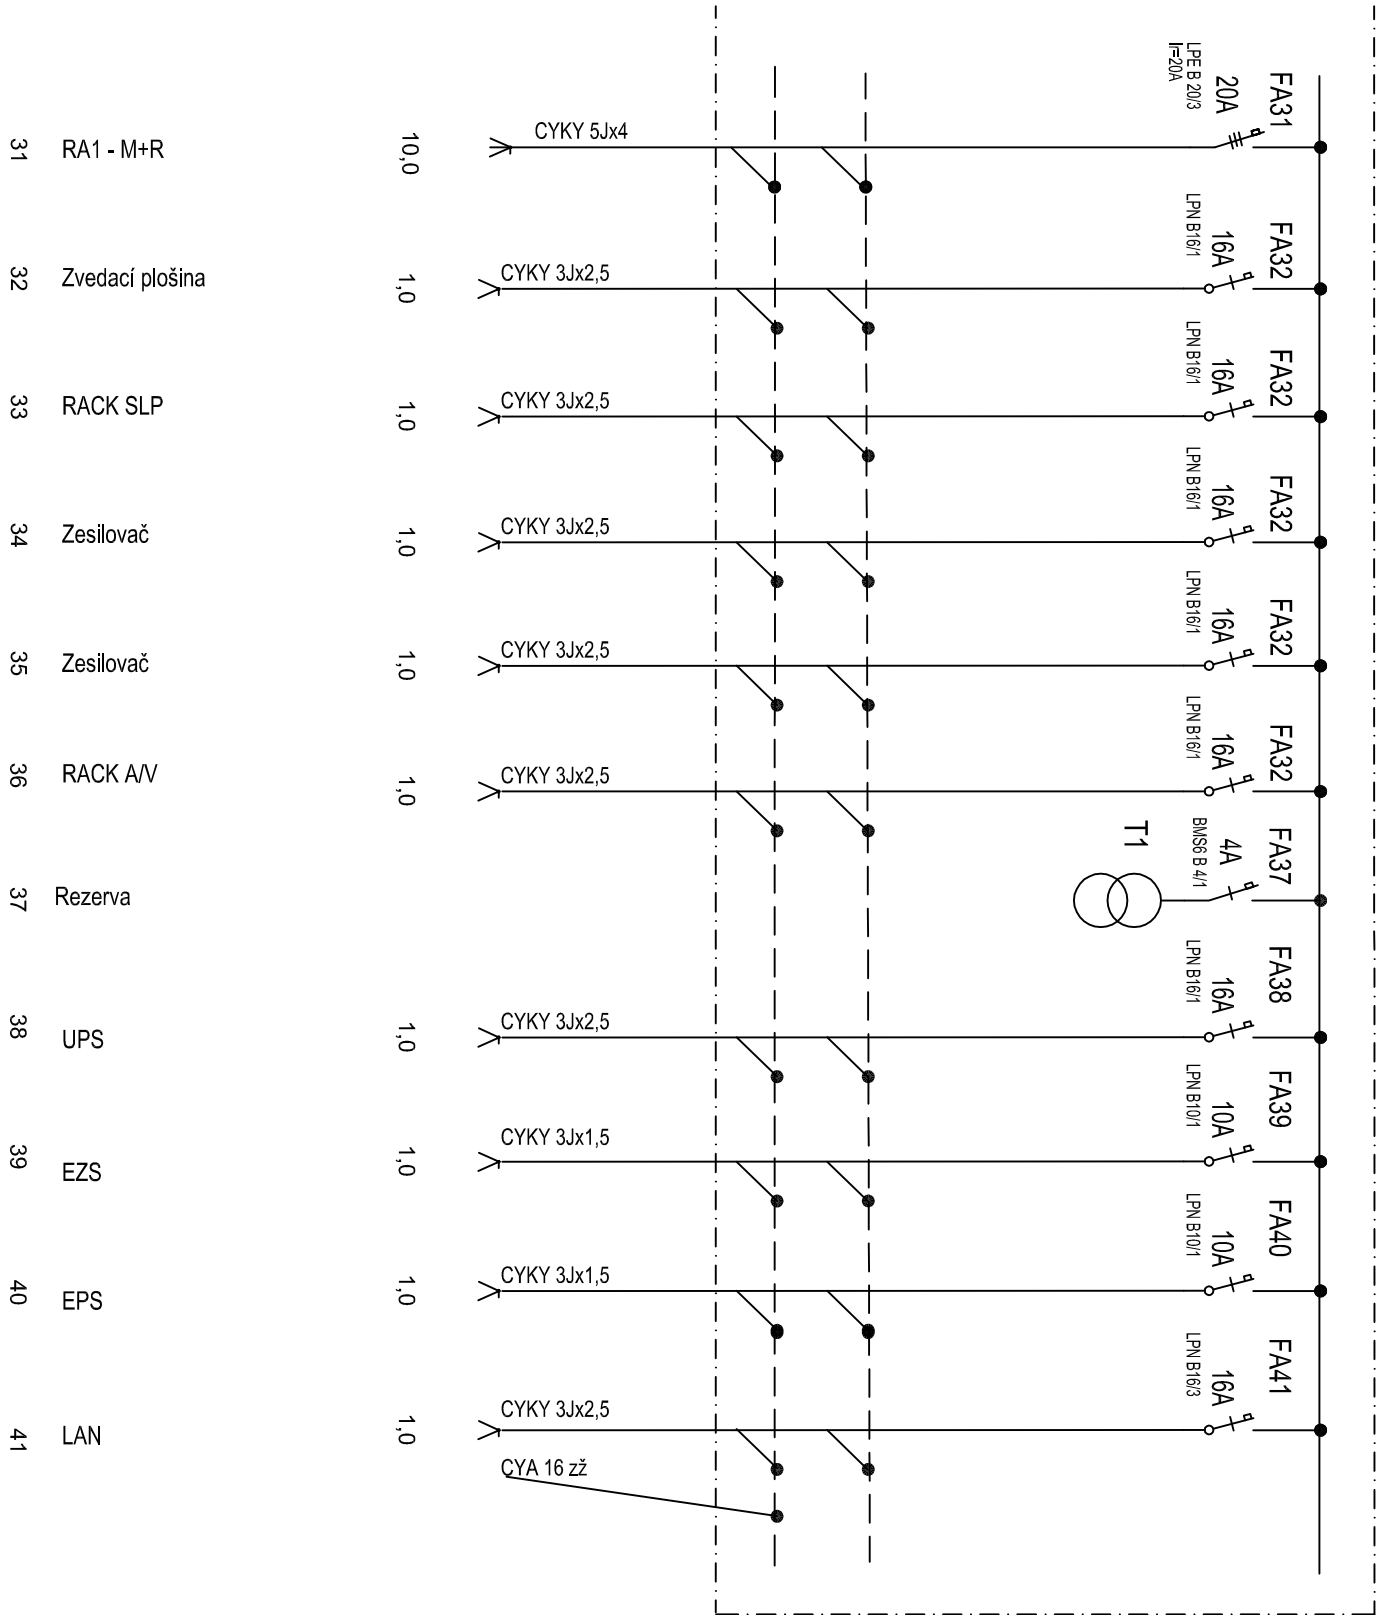

POZNÁMKA  
ROZVADĚČ ZAPUŠTĚNÝ  
ROZMĚRY: 1750x710x250mm